


Isikliku kasutusõiguse seadmise plaan

IKÕ ala Pos nr (plaanil)	Kinnistu registriosa nr	Katastriüksuse tunnus, nimi ja sihtotstarve	IKÕ ala pindala ruutmeetrites m ²
Pos 1	6091450	90002:003:1080; 17194 Voore-Viru-Jaagupi tee; Transpordimaa	203

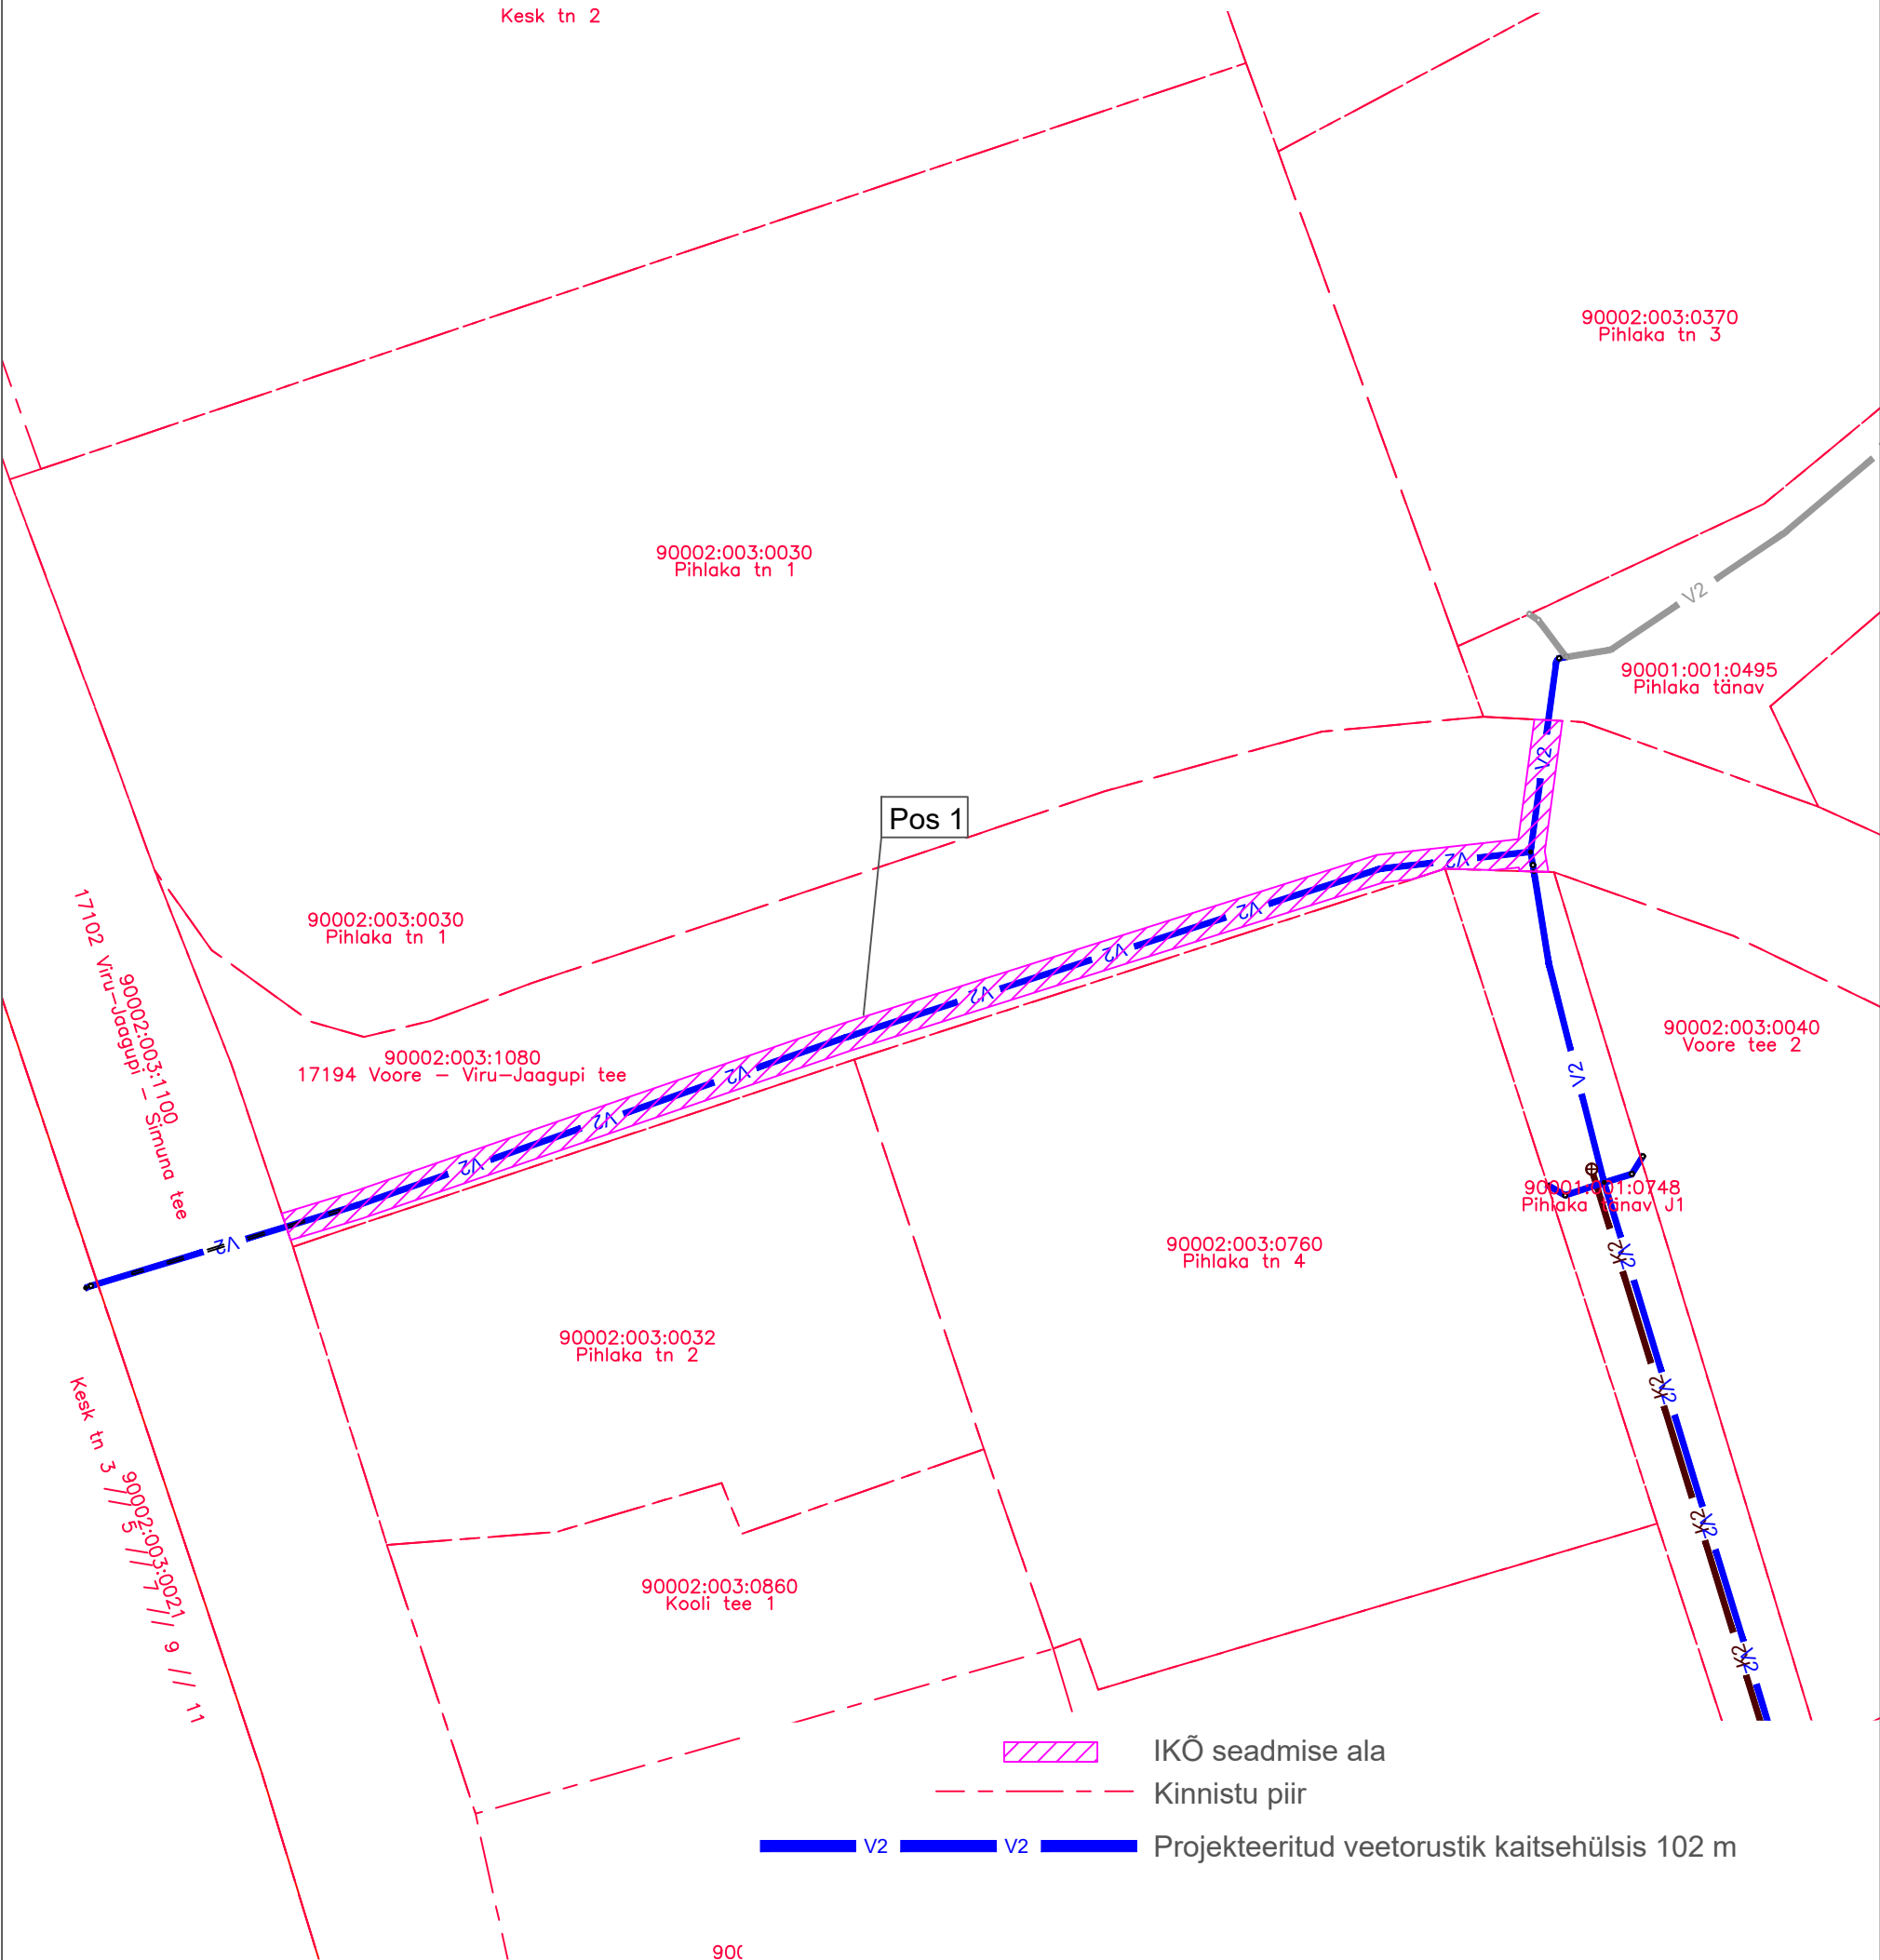

Projekti nimi / aadress Viru-Jaagupi aleviku ühisveevärgi ja -kanalisatsioonisüsteemide rekonstrueerimine ja laiendamine II-Etapp			Töö nr 2024-011	
Koostaja: Kert Kartau	Möötkava 1:500	Leht / formaat A3	Kuupäev 30.08.2024	