


IKÕ ala Pos nr (plaanil)	Kinnistu registriosa nr	Katastriüksuse tunnus, nimi ja sihtotstarve	IKÕ ala pindala m ²
Pos 1	13651850	27003:001:0344 79 Upa-Leisi tee Transpordimaa	47

- IKÕ seadmise ala
 - Kinnistute piirid
 - Projekteeritud 10 kV maakaabelliin kaitsetorus
 - Projekteeritud sidetrass Ø40mm
 - Gaasitrass Ø160mm
- Projekteeritud trasside pikkus a' 19 m


Töö nimetus:	Sikassaare energiakeskuse elektri- ja sidetrass Upa k., Saaremaa	Trasside omanik: OÜ Stacey	Töö nr. 343
Koostaja:	Leho Jõeäär	Mõõtkava M 1:400	Leht/formaat 1 / A4
			Kuupäev 19.02.25

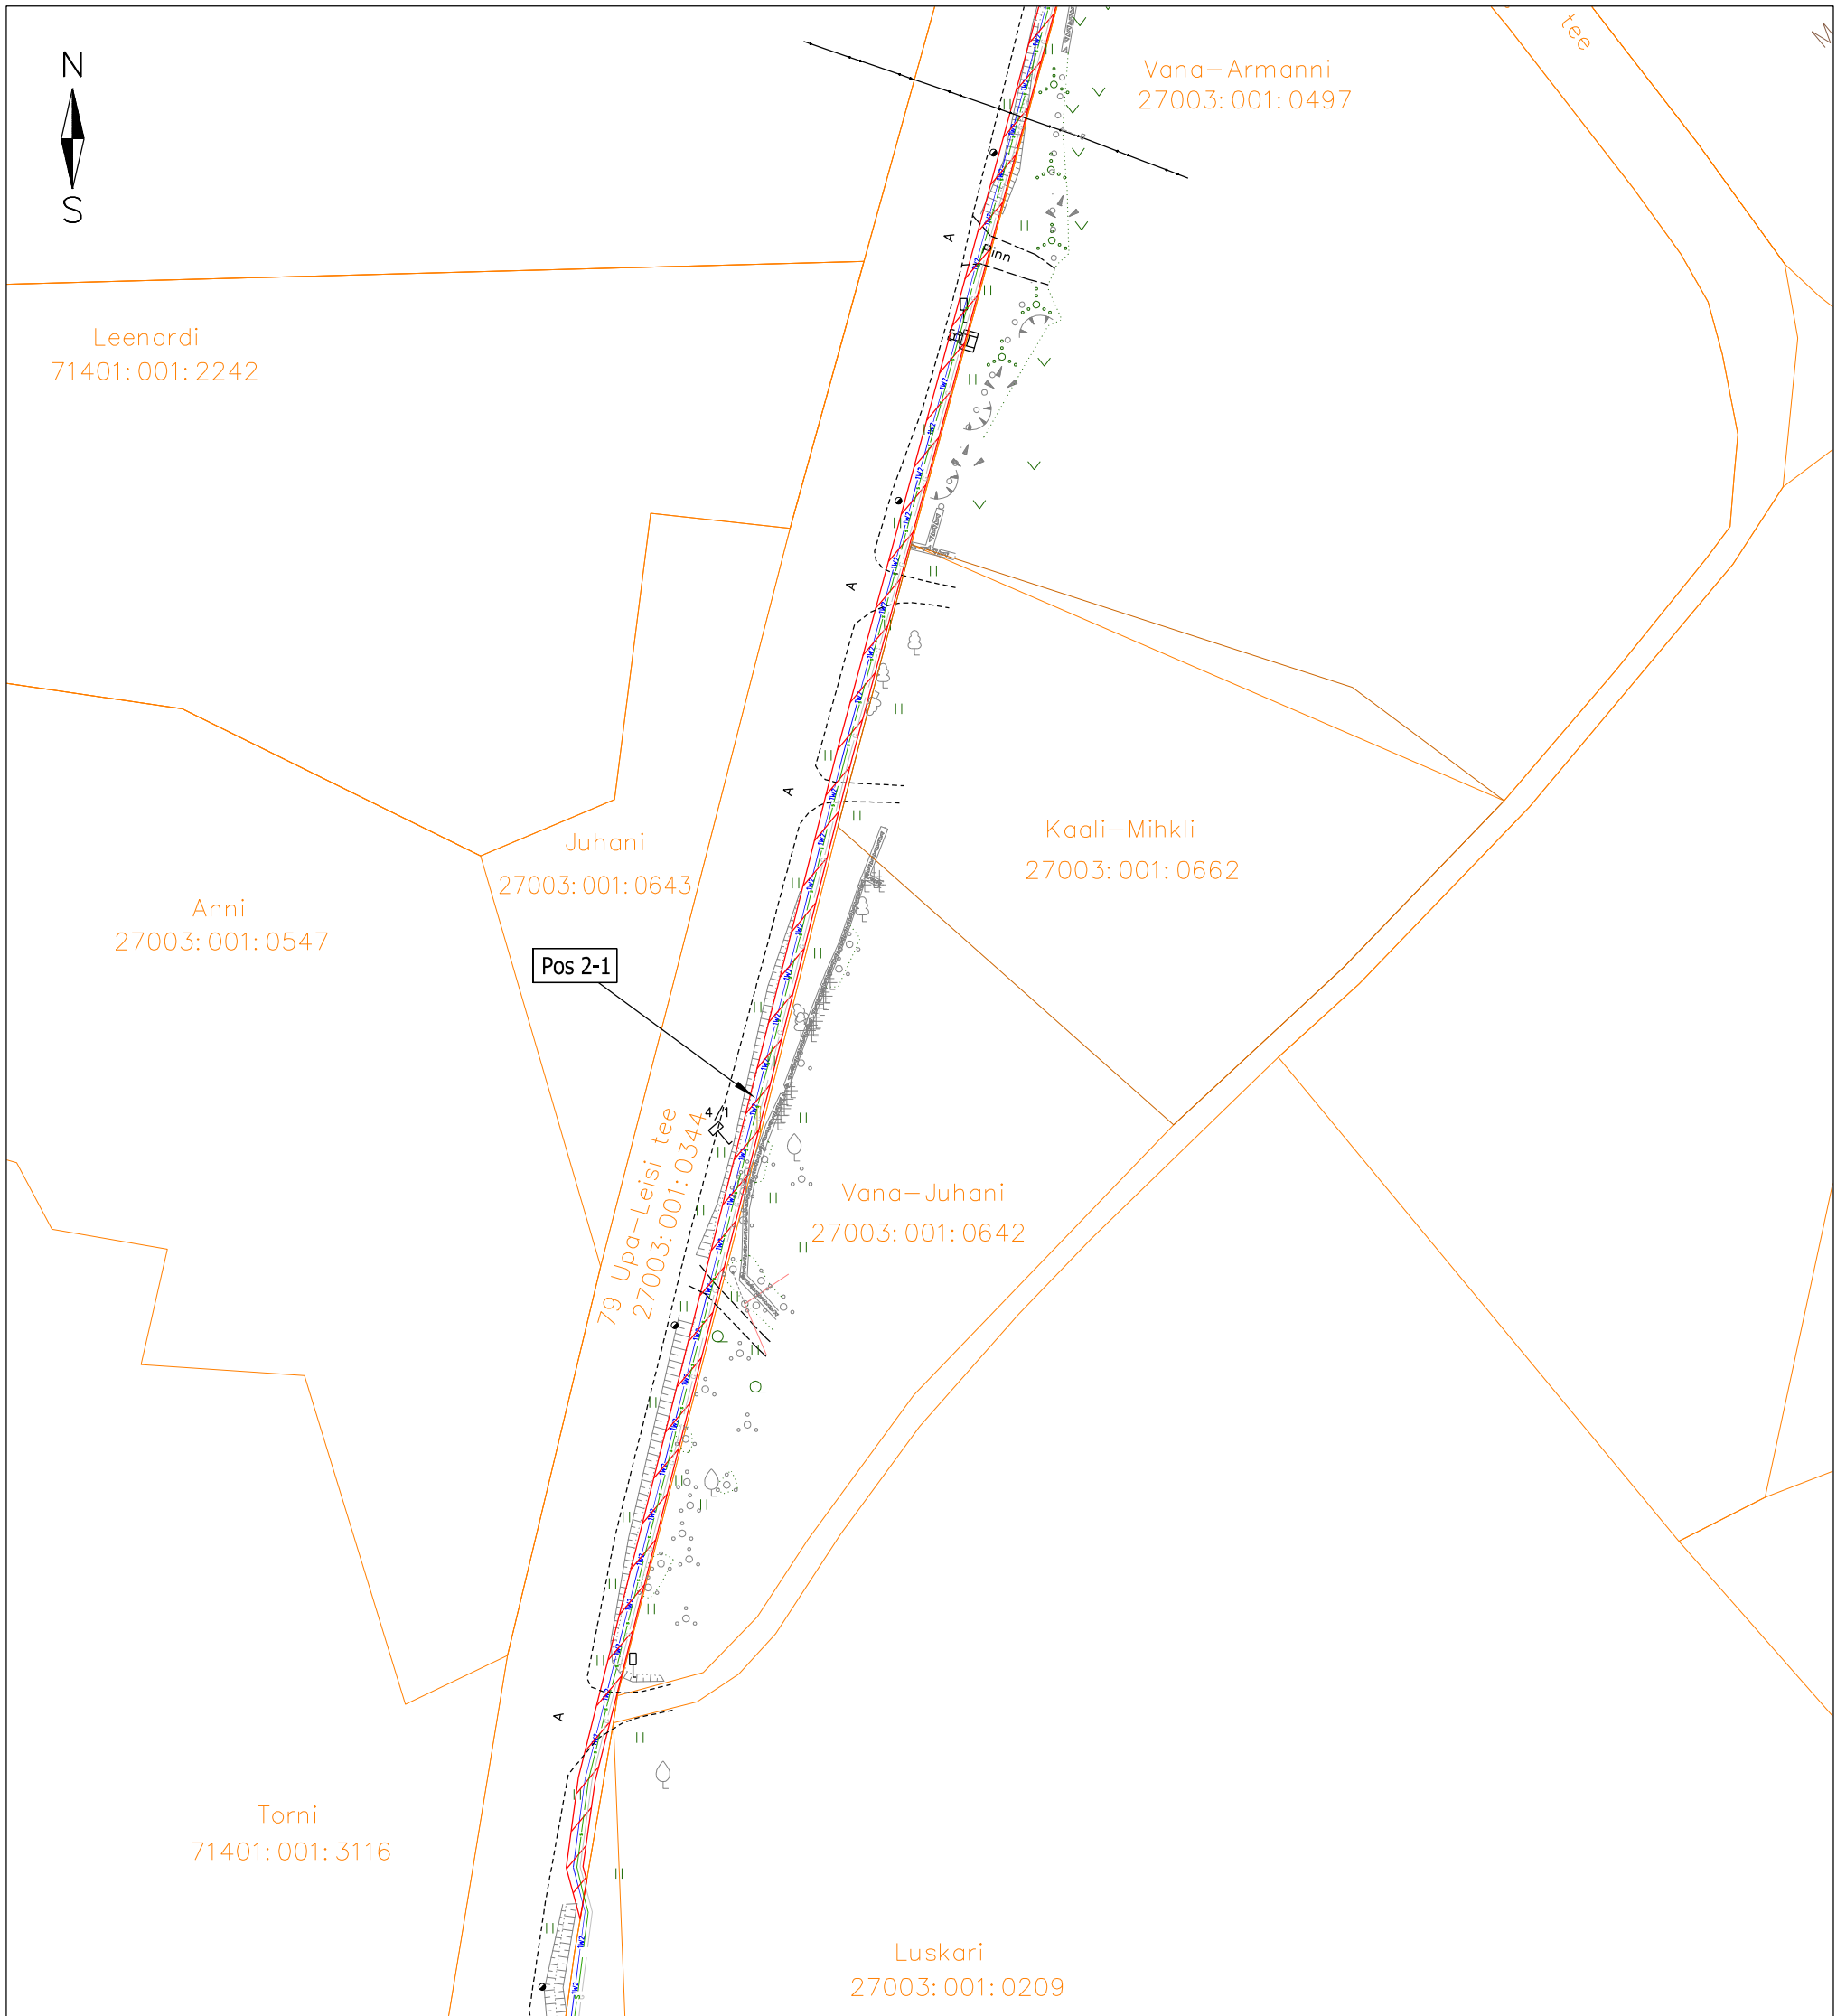

IKÕ ala Pos nr (plaanil)	Kinnistu registriosa nr	Katastriüksuse tunnus, nimi ja sihtotstarve	IKÕ ala pindala m ²
Pos 2	13651850	27003:001:0344 79 Upa-Leisi tee Transpordimaa	1198

- IKÕ seadmise ala
 - Kinnistute piirid
 - Projekteeritud 10 kV maakaabelliin kaitsetorus 750 N
 - Projekteeritud sidetrass Ø40mm
 - Gaasitrass Ø160mm
- Projekteeritud trasside pikkus a' 498 m

Töö nimetus:	Sikassaare energiakeskuse trassid Upa k., Saaremaa	Trasside omanik:	OÜ Stacey	Töö nr.	343
Koostaja:	Leho Jõeäär	Möötkava M 1:1000	Leht/formaat 2 / A3	Kuupäev	16.02.25

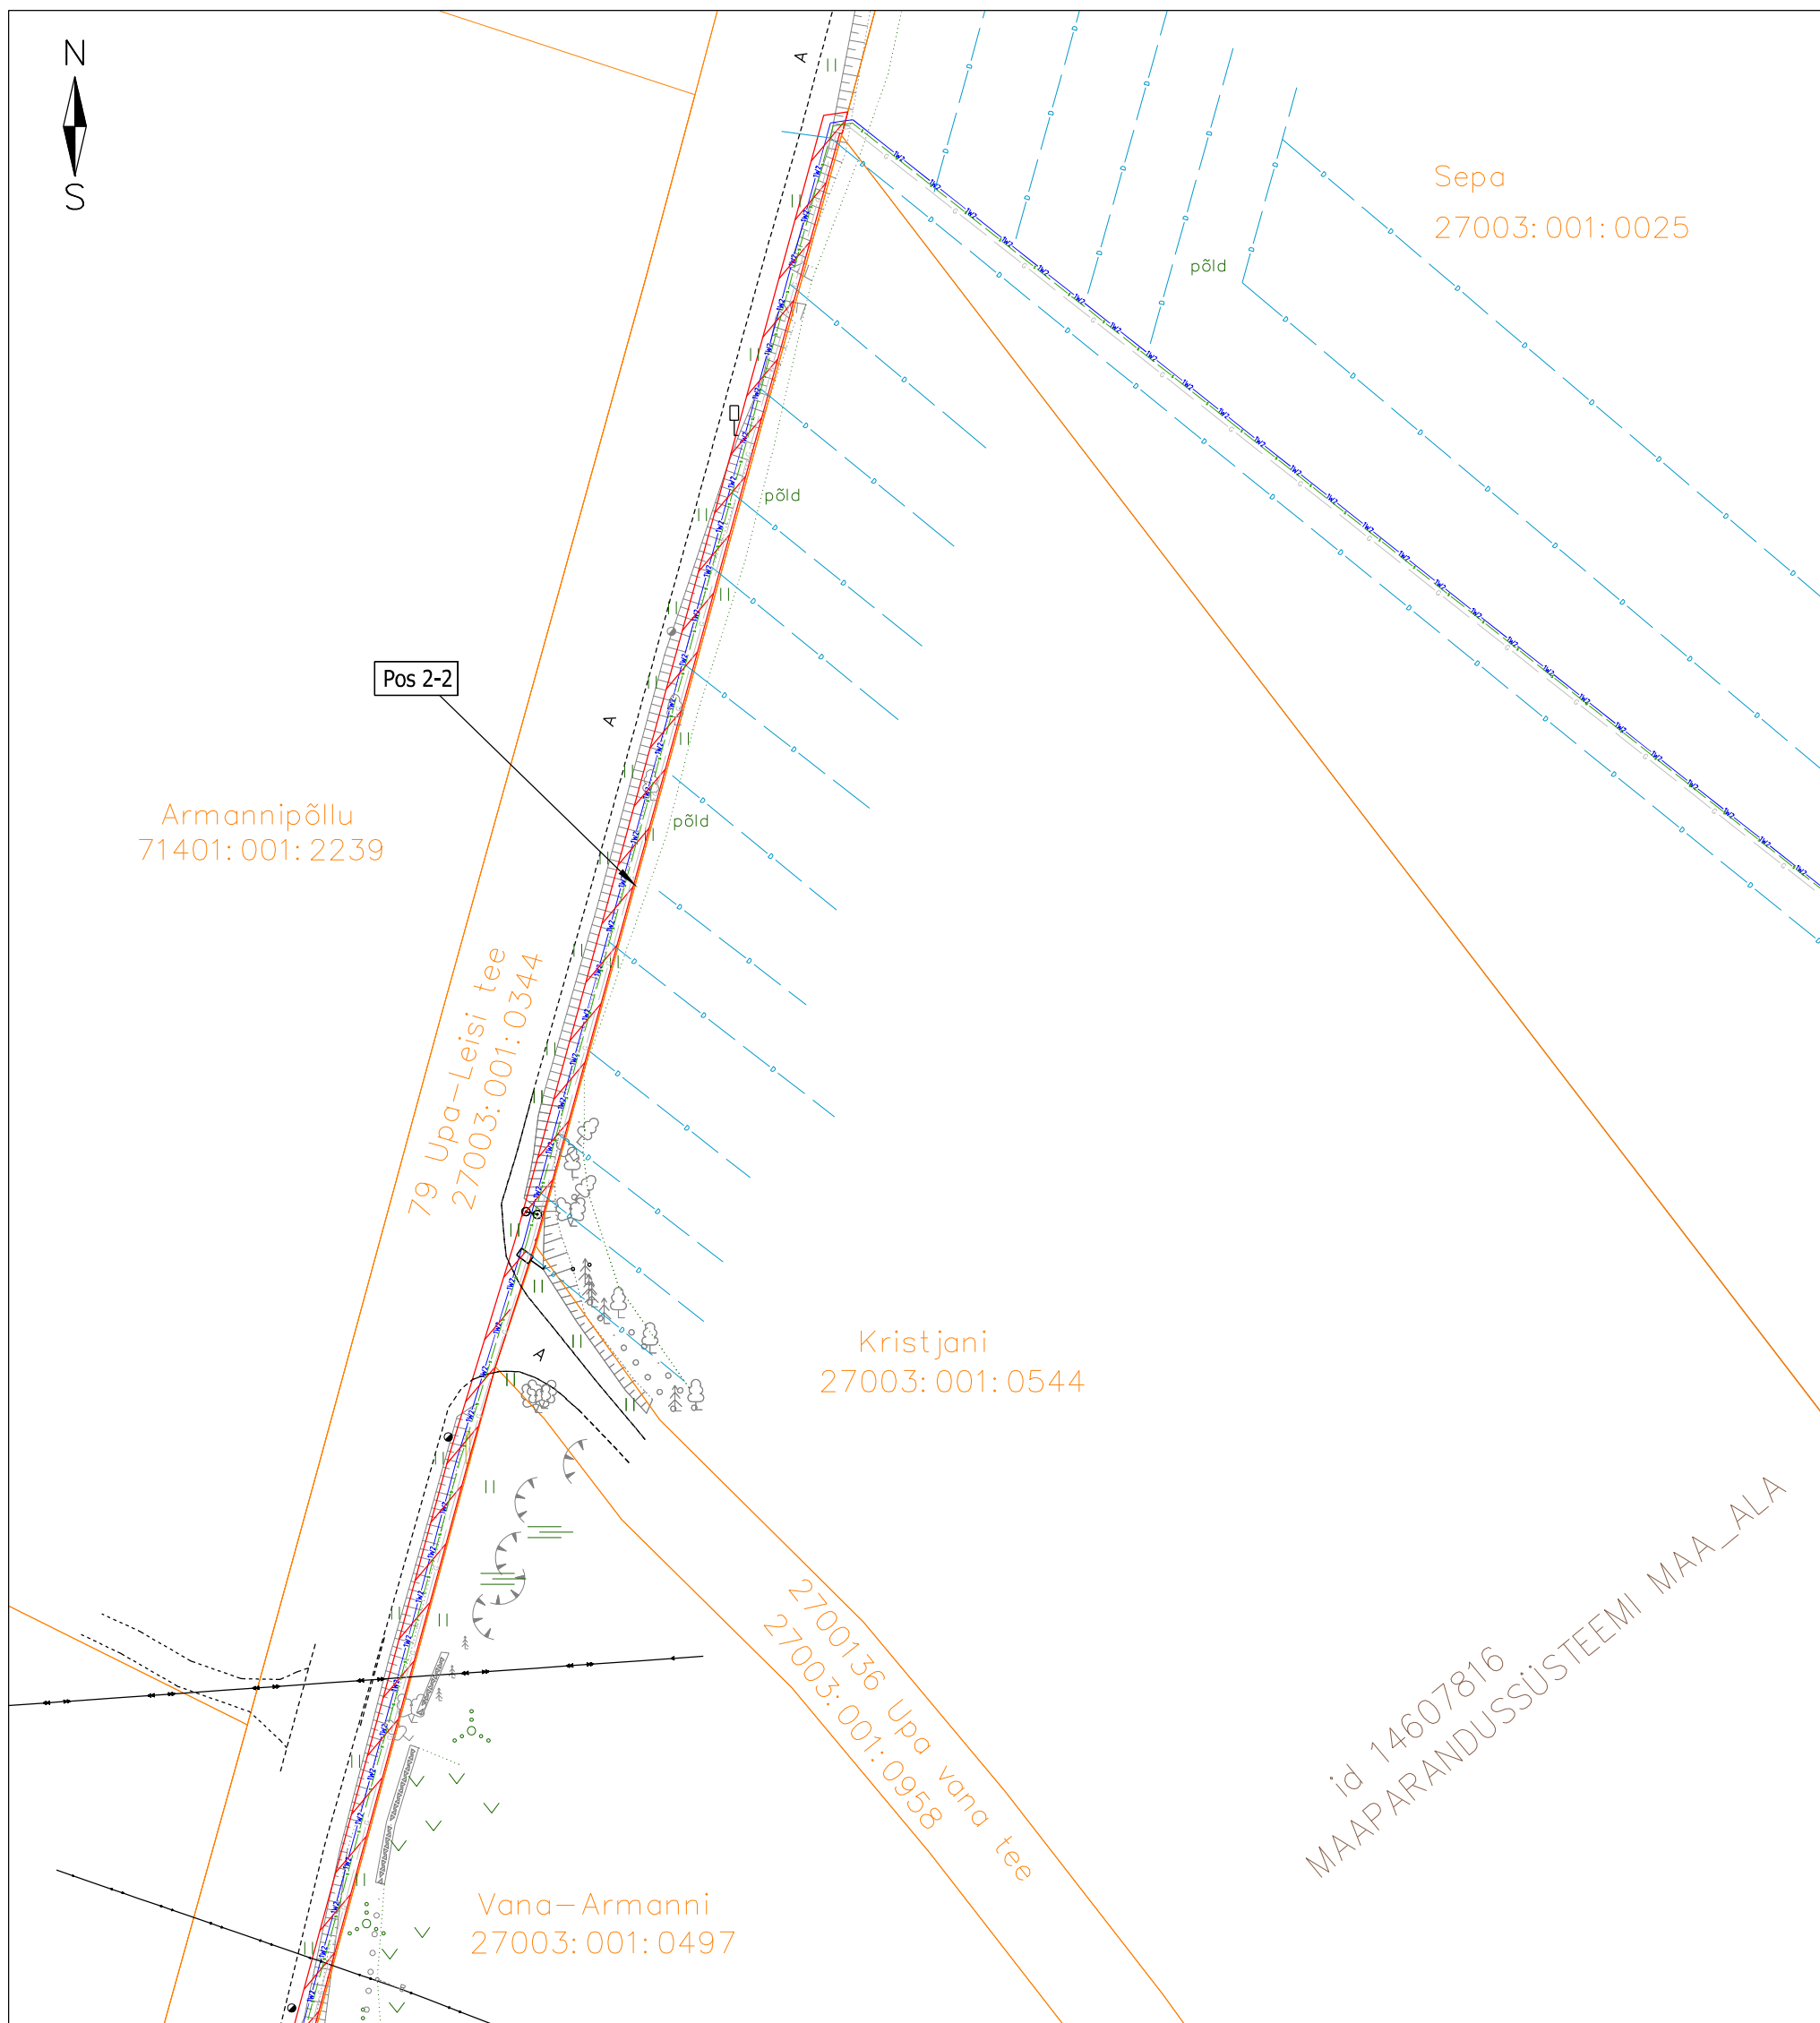

IKÕ ala Pos nr (plaanil)	Kinnistu registriosa nr	Katastriüksuse tunnus, nimi ja sihtotstarve	IKÕ ala pindala m ²
Pos 2	13651850	27003:001:0344 79 Upa-Leisi tee Transpordimaa	1198

- IKÕ seadmise ala
 - Kinnistute piirid
 - Projekteeritud 10 kV maakaabelliin kaitsetorus 750 N
 - Projekteeritud sidetrass Ø40mm
 - Gaasitrass Ø160mm
- Projekteeritud trasside pikkus a' 498 m

Töö nimetus:	Sikassaare energiakeskuse trassid Upa k., Saaremaa	Trasside omanik:	OÜ Stacey	Töö nr.	343
Koostaja:	Leho Jõeäär	Möötkava M 1:800	Leht/formaat 3 / A3	Kuupäev	16.02.25