


Isikliku kasutusõiguse seadmise plaan  
 Harju maakond, Jõelähtme vald, Iru küla  
 Saha-Loo tee lõik 9 (24501:001:2145)  
 Piiranguala ID 41175

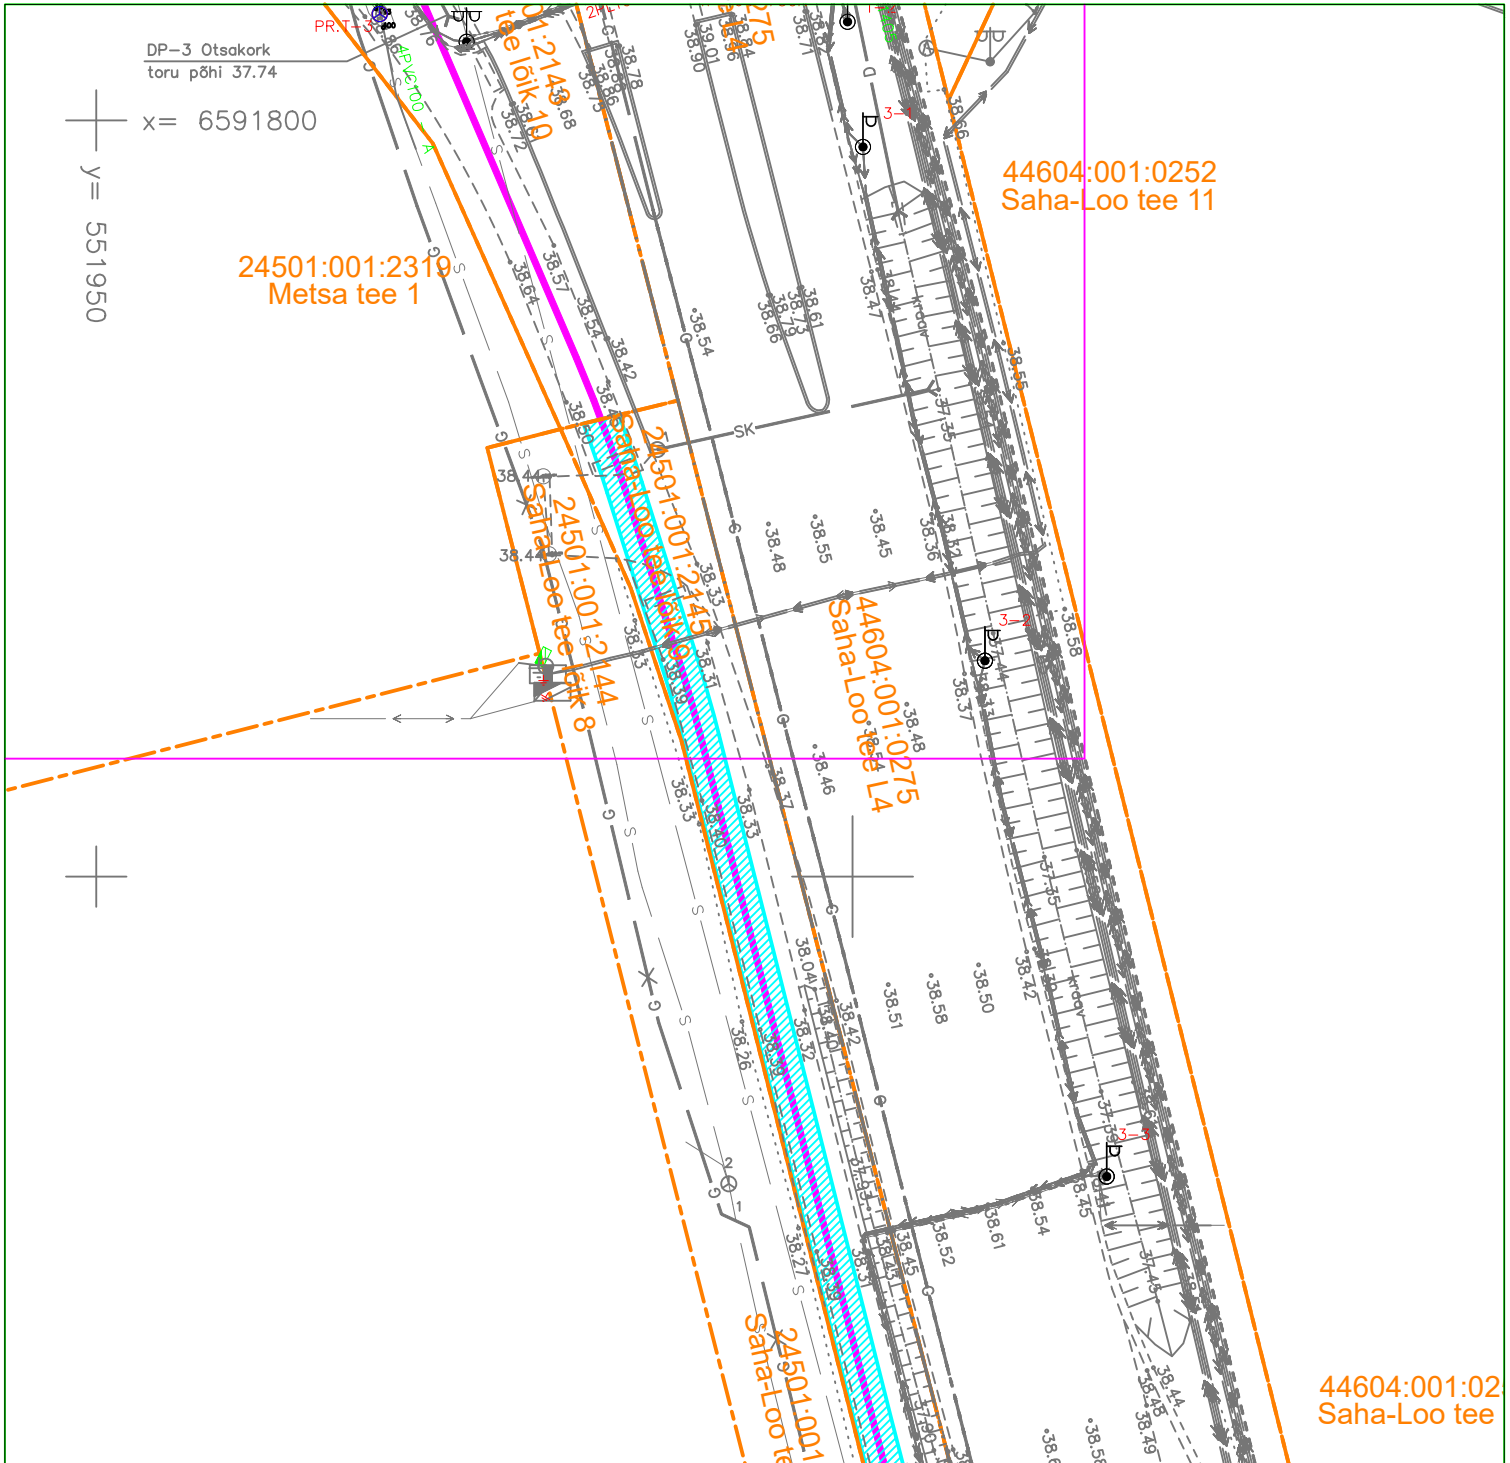

Leht /Lehti	Kinnistu registriosa number	Katastriüksuse tunnus, nimi ja sihtotstarve	Kaabelliini asukoht riigitee suhtes	Plaanil näidatud IKÕ ala pindala m <sup>2</sup>
2/2	20717250	Saha-Loo tee lõik 9 24501:001:2145 Transpordimaa	11607 Saha-Loo tee 1,58 - 1,751 km	172 m <sup>2</sup>

Tingmärgid

- 110 kV kaabelliin + sidekaabel
- Isikliku kasutusõiguse ala
- Katastripiirid