



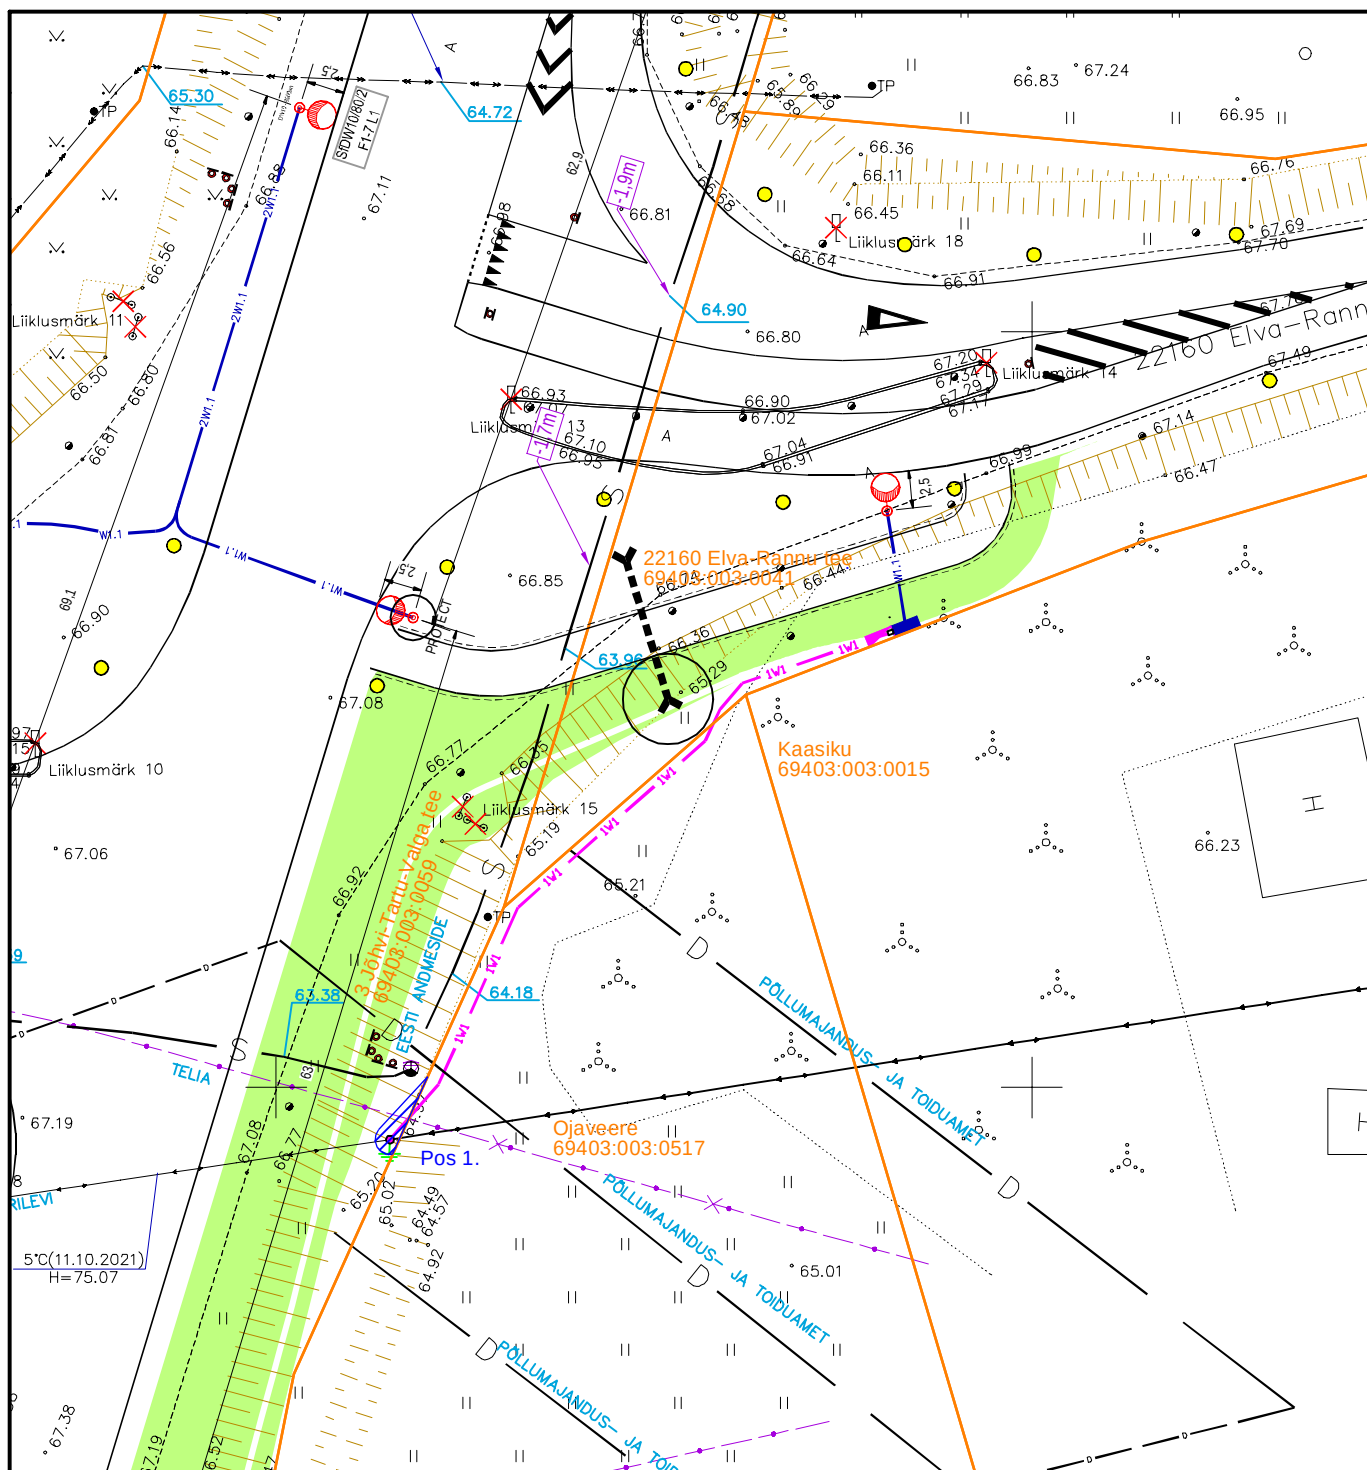

IKÕ ala Pos nr	Kinnistu reg.osa number	Katastriüksuse tunnus, nimi ja sihtotstarve	Asukoht riigitee suhtes	Ala pindala, m²
Pos. 1	5408750	3 Jõhvi-Tartu-Valga tee 69403:003:0059 Transpordimaa	km. 162.93	5

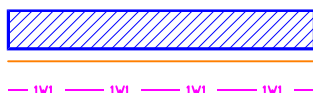

Kasutusõiguse ala
Katastriüksuse piir
Elektri maakaabel (madalpinge)

Projekt 22160 Elva-Rannu tee, Käo küla, Elva vald, Tartu maakond liitumine madalpingel						Tellija Elektrilevi OÜ		
LEONHARD WEISS E-post estonia@leonhard-weiss.com Telefon +372 601 2285 Registrikood 12083348		Joonis Isikliku kasutusõiguse seadmise plaan				Joonise nr LC5433-I		
		Projekteeris	R. Viirad		5564 9549	Mõõtkava	M 1:500	
		Kontrollis	A. Erik		5309 0199	Staadium	Tööprojekt	
						Keel EST	Leht 1	Lehti 1