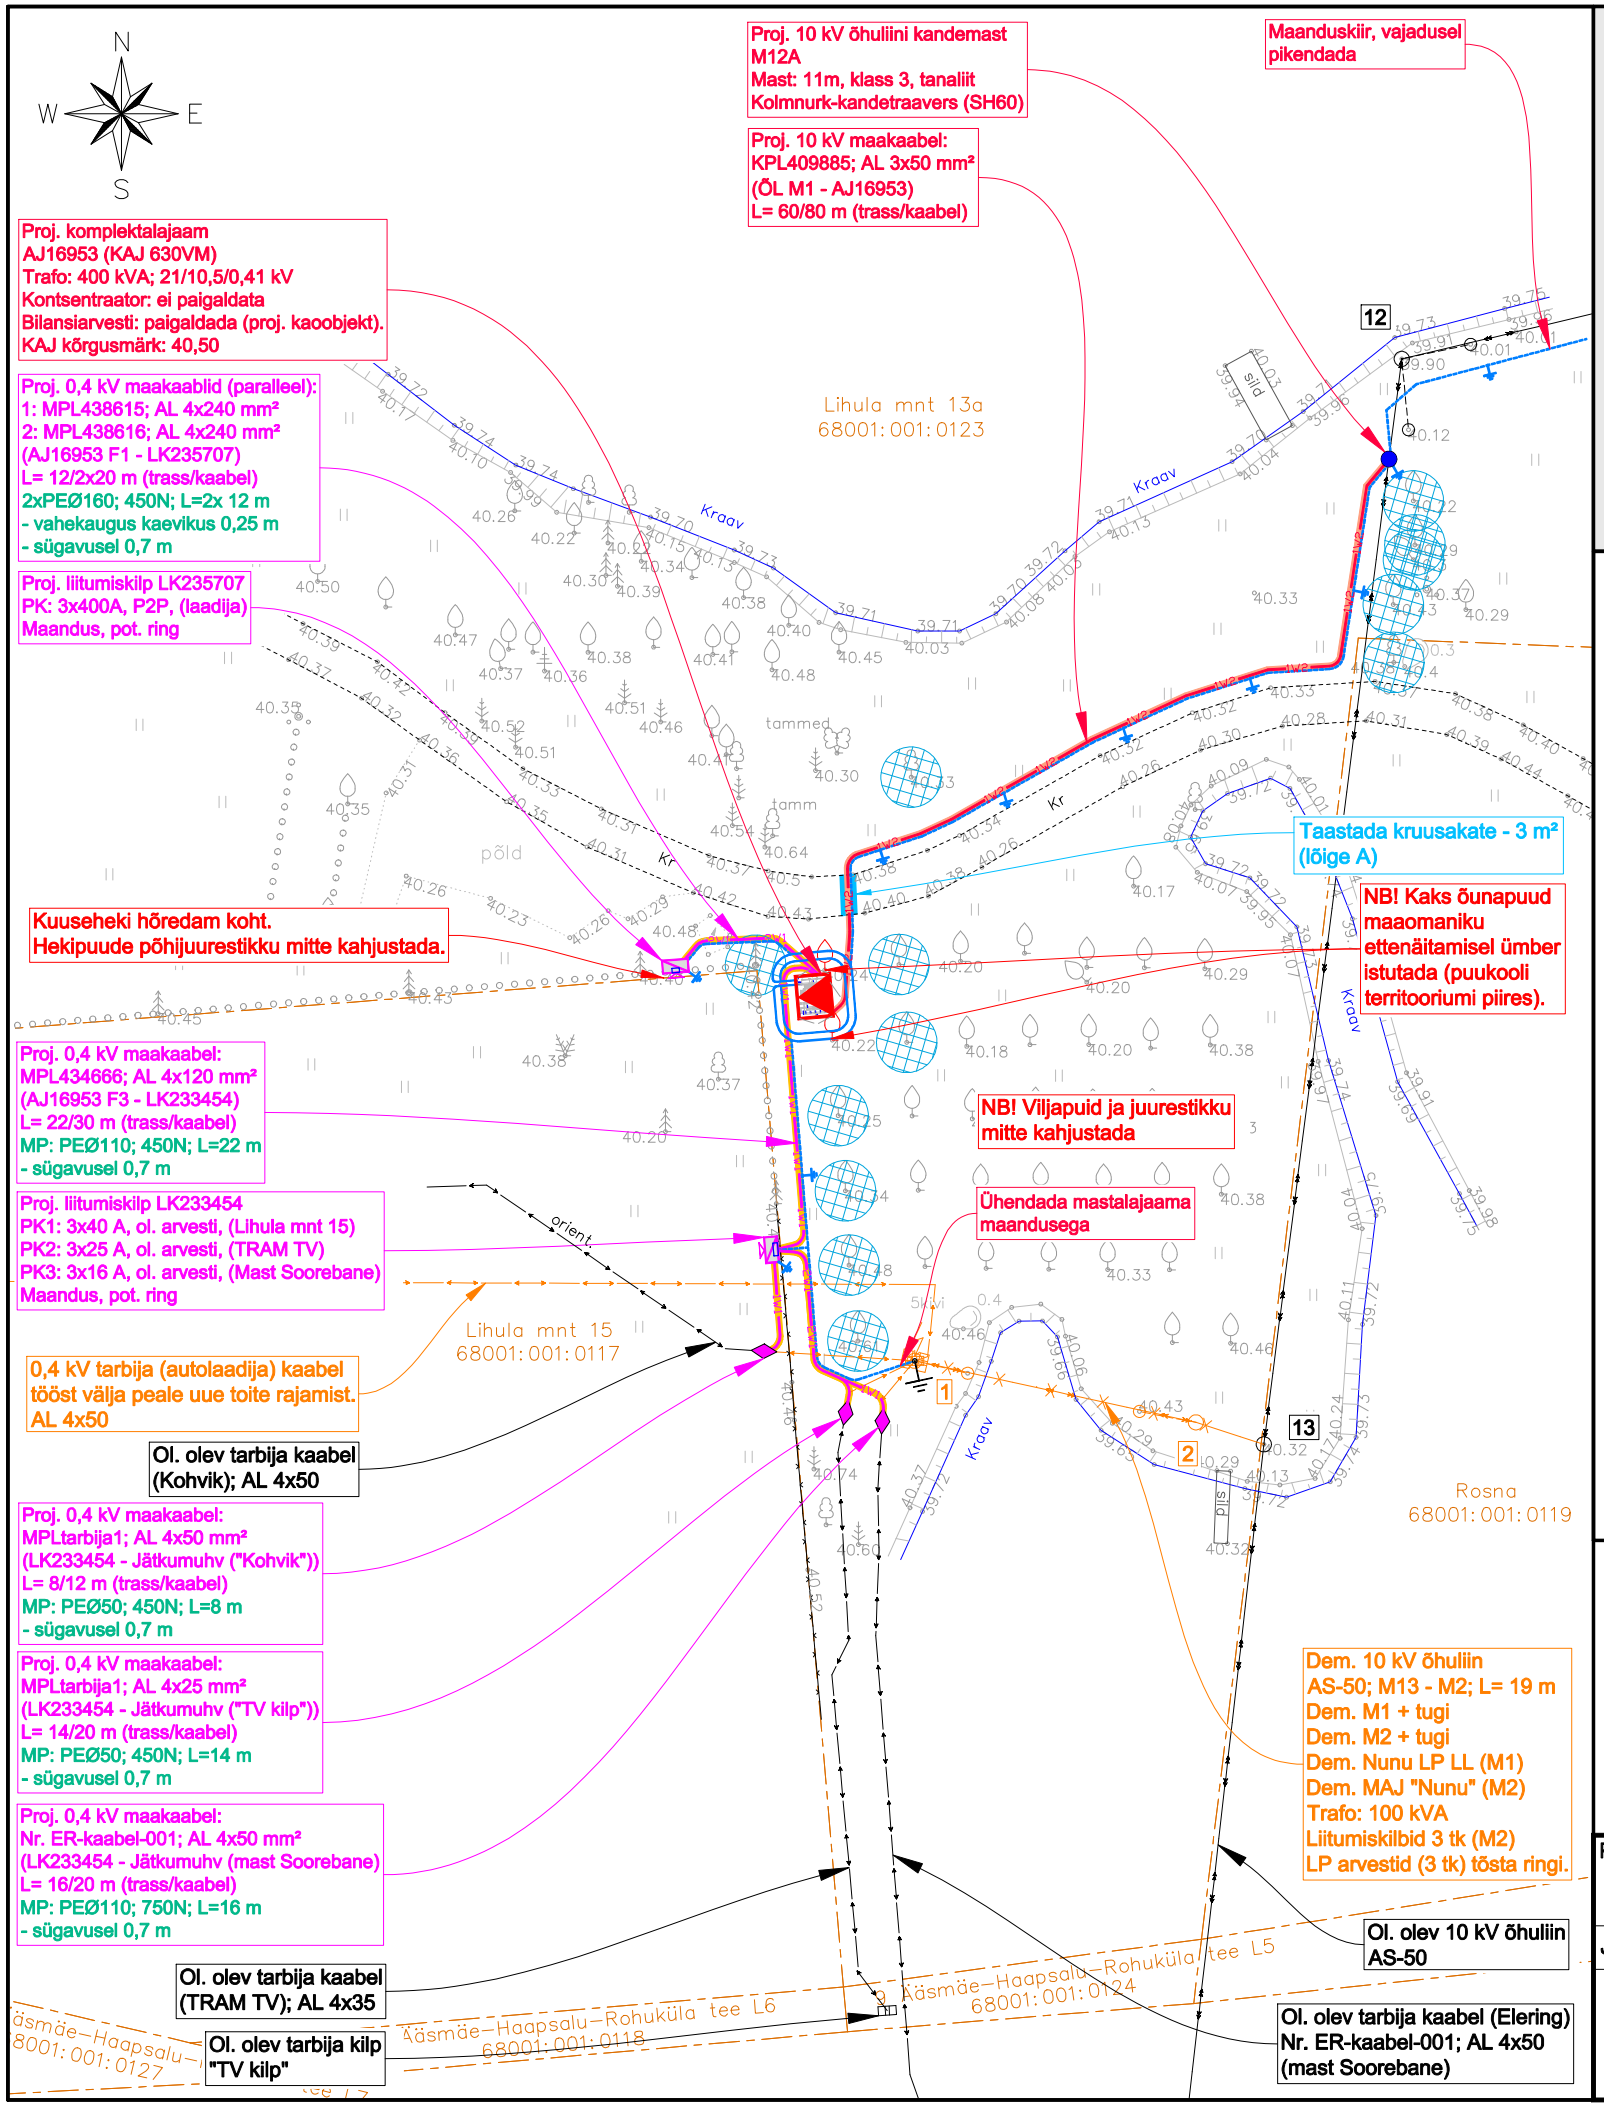

TINGMÄRGID
Olemasolev

- Kinnistu piir
- 10 kV õhuliin
- 0,4 kV maakaabel

TINGMÄRGID
Projekteeritud

- Proj. 10 kV maakaabelliin
- Proj. 0,4 kV maakaabelliin (1 kaabel)
- Proj. 0,4 kV maakaabelliin (2 kaablit)
- Proj. kaablikaitsetoru (750 N)
- Proj. kaablikaitsetoru (450 N)
- Proj. komplektalajaam
- Proj. jaotuskilp
- Proj. liitumiskilp
- Proj. maanduspaigaldis
- Proj. õhuliini mast
- Proj. mastitõmmits
- Proj. demonteeritav 10 kV õhuliin
- Proj. demonteeritav 0,4 kV õhuliin
- Proj. puude keeluvöönd
- Proj. kruusakatte taastamine

M 1:25

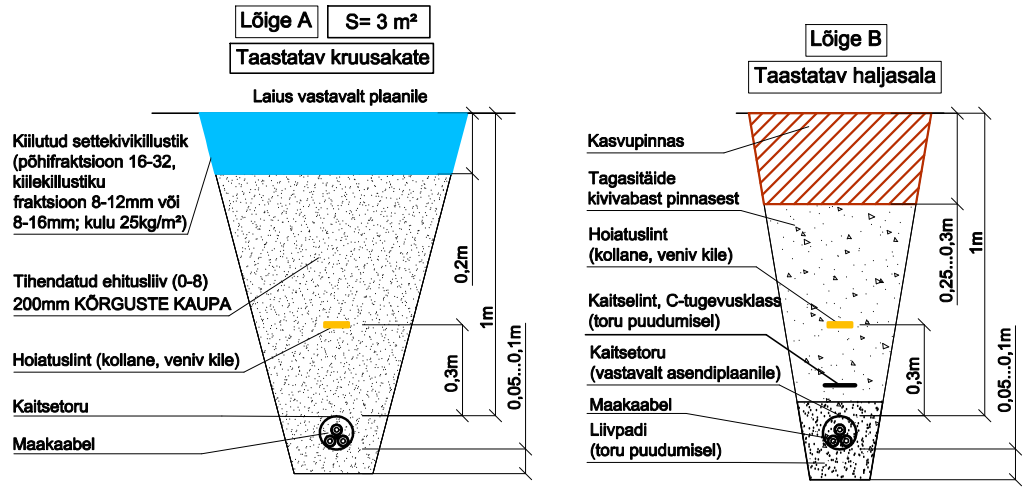

Märkused katete taastamise kohta:

1. Tööde teostamisel tuleb lähtuda kohaliku omavalitsuse kaevetööde eeskirjast.
2. Kaeviku taastamisel lähtuda 2015. a. määrusest nr 101 (Tee ehitamise kvaliteedi nõuded).
3. Kasutatav segu peab vastama 2015. a. määruse nr 101 (Tee ehitamise kvaliteedi nõuded) lisale 10 (pos. 1).
4. Kaevik tihendada kõrguste kaupa, k=0,98.
5. Pealiskatete taastamisel olemasolevat vertikaalplaneeringut ei muudeta ja arvestatud on olemasolevate teede piki- ja põikkalletega.

MÄRKUSED:
1. Koordinaadid L-Est.97 süsteemis
2. Kõrgused EH2000 süsteemis.
3. Piirid Maa-ameti digitaalselt katastrikaardilt seisuga märts 2025 kihil "PIIR" esitatud piirjoonte asukohad on informatiivsed
4. Kõrguste määramisel on kasutatud Trimble® VRS Now Eesti GNSS võrku

Objekti nimetus ja aadress
Männi tee 8 52001:001:0860
Spithami küla / Spithamn Noarootsi vald
Lääne maakond

Joonis nr.1
Joonise sisu — Mõõtkava 1:500
TOPOGRAAFILINE ALUSPLAAN

GEOMAN OÜ
Lasteia 5-4, Taebla 90801 Lääne mk
reg.nr.12415226
janno@geoman.ee
Kutsetunnistus 202799 MTR reg. nr: EEG000415

Koostas: Janno Valdna
Kuupäev: 01.03.2025
Töö nr.: 26-2025

Projekt: **Elektriautode laadija liitumispunkti peakaitsme nimivoolu suurendamine Lihula mnt 15, Risti alevik, Lääne-Nigula vald, Lääne maakond**

Tellija: **Elektrilevi OÜ**

Joonis: **Asendiplaan**

Joonise nr: **JT3043-1**

DRAFTIT
DRAFTIT OÜ
Reg. kood: 14231335
Ilmatsalu 3, 50412 Tartu
info@draftit.ee

Projekteeris	Mikk Reiter	Tel. 5348 2352		
			Mõõtkava 1:500	Leht 1 / Lehti 1
			Staadium Tööprojekt	