


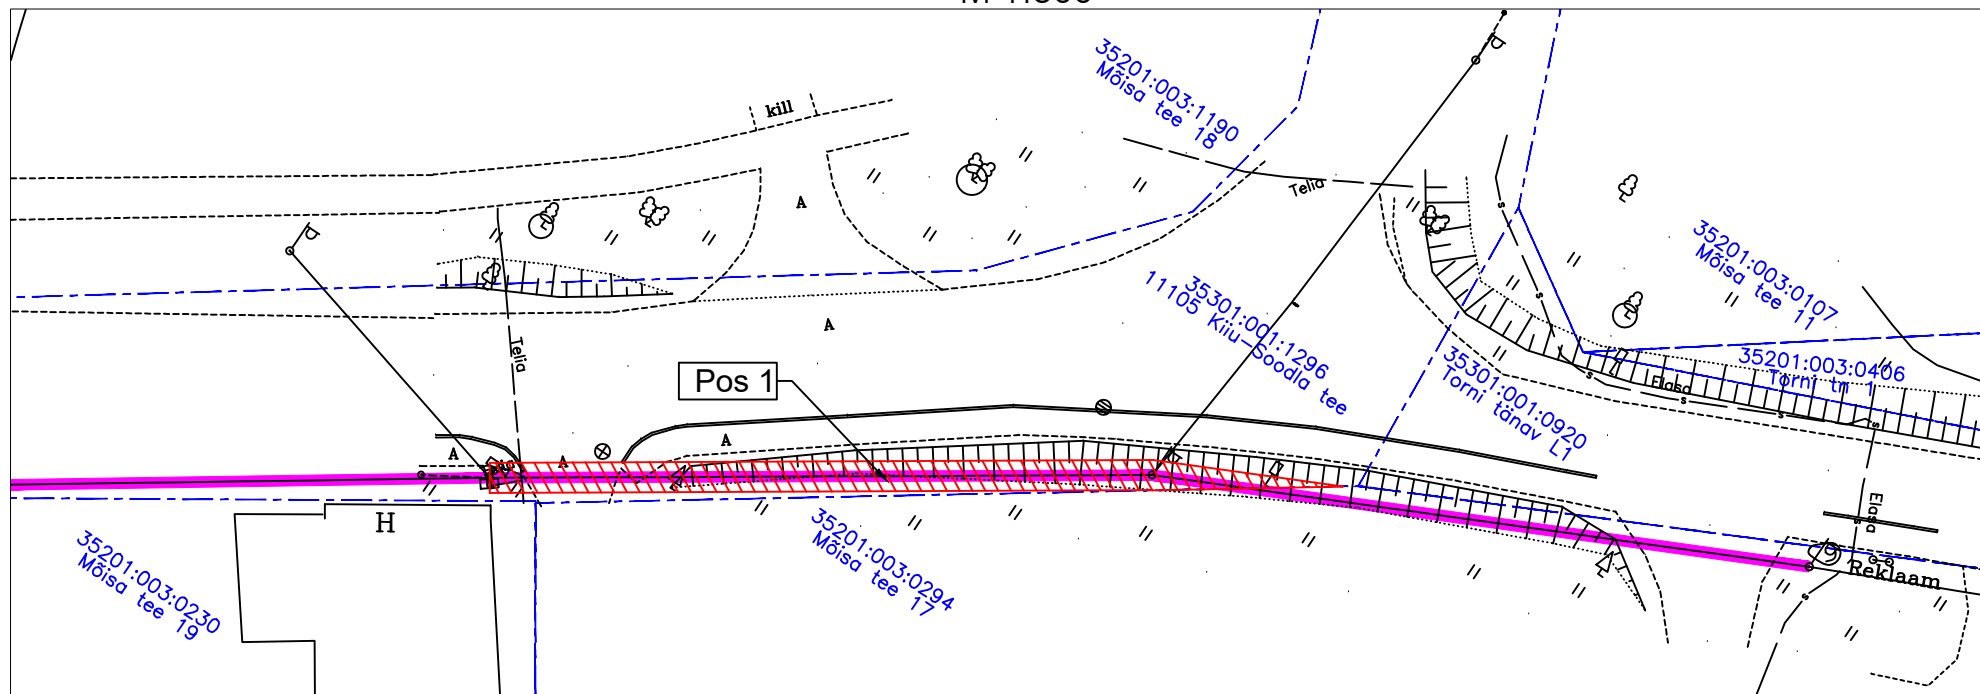


Isikliku kasutusõiguse seadmise plaan
 Kuusalu vald, Kiiu alevik, 11105 Kiiu-Soodla tee
 Katastri nr. 35301:001:1296
 M 1:500

Lisa nr 1



Jrk nr	IKÕ ala Pos nr (plaanil)	Kinnistu registriosa number	Katastriüksuse tunnus, nimi ja sihiotstarve;	Asukoht riigitee (nr ja nimi) suhtes (lõigu algus ja lõpp km);	Ala pindala ruutmeetrites m ²
1	Pos 1	20062950	35301:001:1296; 11105 Kiiu-Soodla tee; Transpordimaa 100%	11105 Kiiu-Soodla tee km 0,510 - 0,575	100

TINGMÄRGID

-  Katastripiir
-  Projekteeritud sideõhuliin
-  Kasutusõiguse ala

Töö tellija: Enefit Connect OÜ
 Sidevõrgu projekteerimine ja ehitus Lääne-Harju,
 Kuusalu ja Saue vallas (PE2023-3)
 Eelprojekt - VT1797
 Töö nr. 22-467
 Koostas: Kevin Saarna
 Hepta Group Energy OÜ projekteerija

/allkirjastatud digitaalselt/