MÄRKUSED

*. Elektrilevi OÜ projekteerimisülesanne nr 477338
*. Alusplaanil kasutatud geoaluste kohta vaadata informatsiooni seletuskirjast.
* Asendiplaanile kaabli pikkused märgitud trassi pikkustena.Kaabli pikkuste jaoks vt elektriskeemi joonis .
* Trasside rajamisel arvestada kooskõlastuste tingimustega.
* Käesolevat joonist käsitleda lahutamata osana projektidokumentatsiooni teiste jooniste ning projekti seletuskirjaga.
* Pärast kaevetöid taastada pinnase endine olukord ning korrastada ehitusjäljed.
*Pinnase täitmisel arvestada hilisemat vajumist, tagasitäidetav pinnas tihendada.
*Tutvuda enne ehitustööde pakkumise tegemist looduses objektiga.
*Arvestada ol. olevate tehnorajatiste kaablikaitsevöönditega, milles kõikvõimalikud kaeve ja mullatööd ilma kaablivaldaja loata on keelatud. Tööde teostamine liinirajatiste kaitsevööndis võib toimuda kooskõlastatult vastava rajatise valdaja järelevalve üksusega.
*Suundpuurimise töödega peab olema tagatud olemasolevate võrkude kaitse ja vajadusel nende toestamine. Enne puurimistöösid võtta ühendust puurtoruga ristuvate tehnovõrkude valdajatega- teavitada järelevalvet.
*Kaablite täpne asukoht ja sügavus määrata surfimise teel, võimalusel võrguvaldaja esindaja juuresolekul.
*Trassi kaevetöödel kasutada võimalikult väikesegabariidilist ja kergekaalulist kaevetehnikat. Vältida liigset metsala tallamist, mis jääb trassikoridorist välja poole!

Kaabli põhimötteline paiknemine,
mehaaniline lahtine kaeve
Murukülv (külvitihedus 20g/m2)
Taastada kaevik vastavalt ehitusele eetnenud olukorrale murukülv+kasvupinnas/ ainut kasvupinnas

Muru seeme- vastavalt vajadusele	
Kasvupinnas	
Kaeviku tagasitäide (Kt=0.92, Kf≥0.5 m/ööp)	
Haljastuse taastamine 3m²	Võimaluse korral kasutada olemasolevat kooritud kasvupinnast, mis sisaldab huumust, kuid ei sisalda suuri kive ja taimedele kahjulikke jäätmeid. Talvetingimustes kasutada tagasitäitena ainult sulanud ja kergesti tihendatavaid materjale.

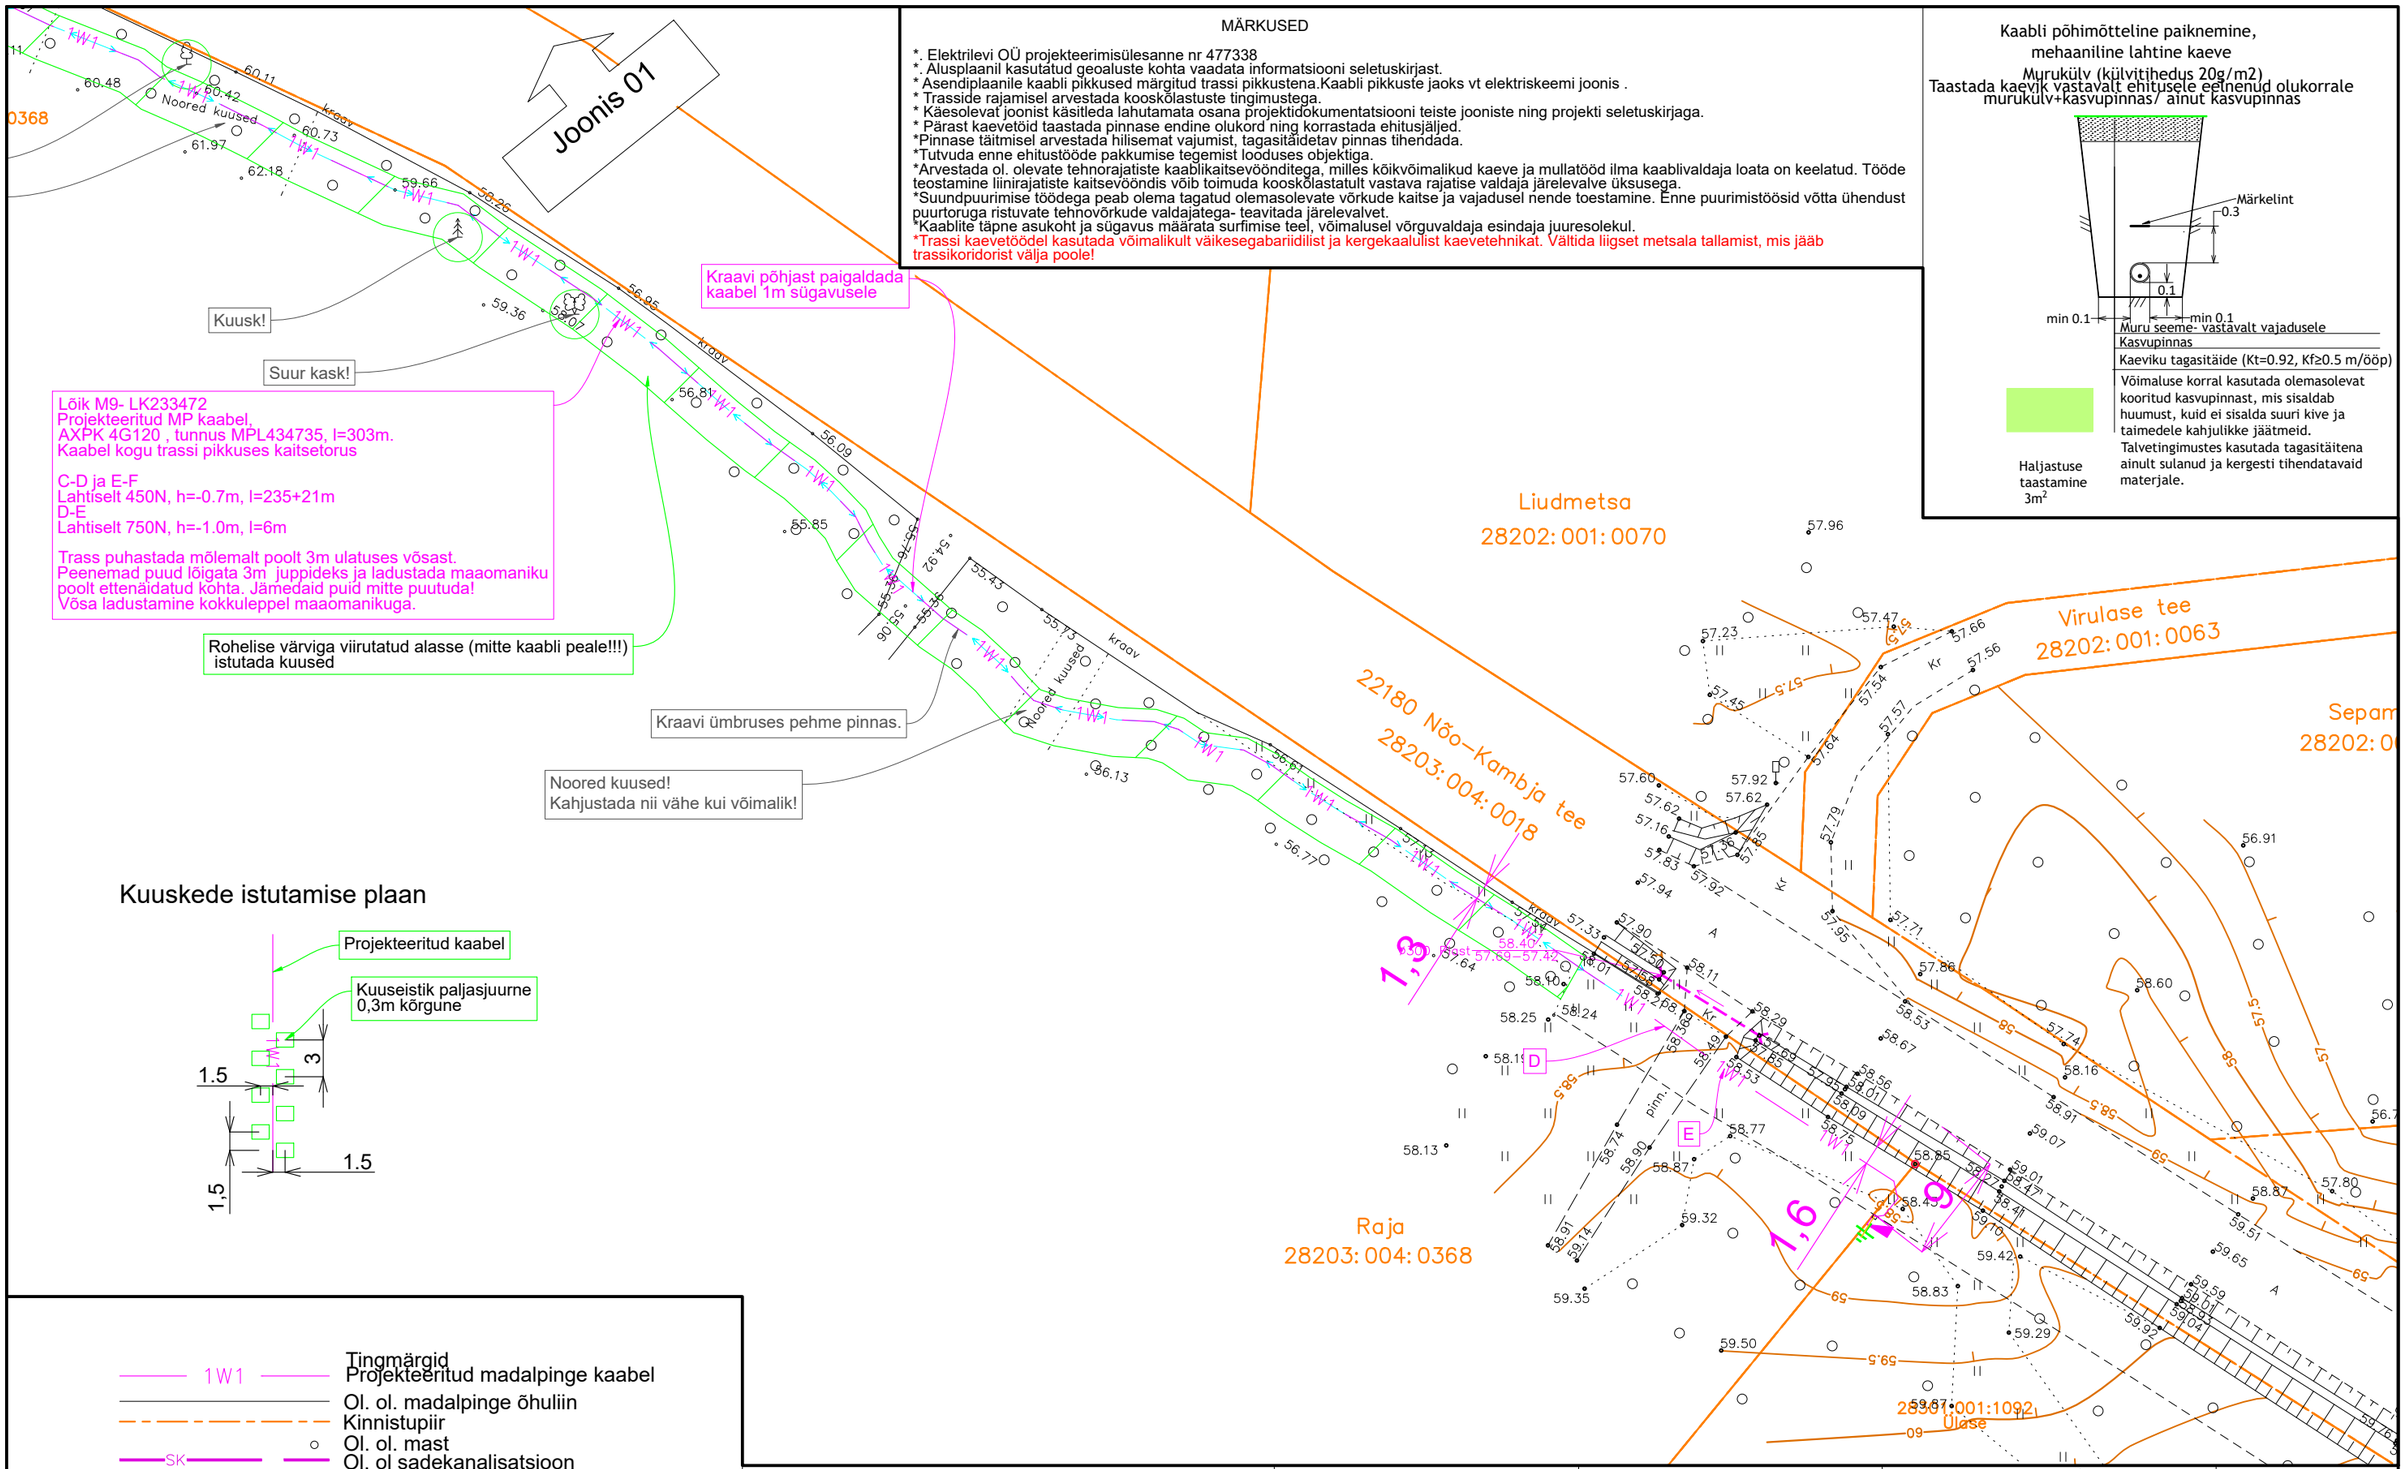

Kuuskede istutamise plaan

Tingmärgid

1W1	Projekteeritud madalpinge kaabel
	Ol. ol. madalpinge õhuliin
	Kinnistupiir
	Ol. ol. mast
SK	Ol. ol sadekanalisatsioon
	Projekteeritud LK
	Projekteeritud kinnine meetod

Tellija: Elektrilevi OÜ	enersense	Aadress: Lootuse tn 6 Õssu küla Kambja vald Tartumaa 61713	Kuupäev: 08.01.2025
		Reg nr: 11445550	Töö nr: LC2650
		Telefon/fax: 53 49 75 65	Joon nr: AS-1-02
Töö nimetus:	Ülase kinnistu liitumine, Virulase küla, Kambja vald, Tartumaa	e-mail: Siim.Sulamagi@enersense.com	Mõõtkava: M 1:500/ A3
		Projekteeris: Siim Sulamägi	
Joonise nimetus:	ASENDIPLAAN	Kontrollis: Siim Holtsmann	Muudatus: Ver 1

Plotted: Wednesday, January 8, 2025 10:59:10 AM Plotted by: Sulamägi Siim