



MAA-AMETI PLANEERINGUTE KAARDI VÄLJAVÕTE

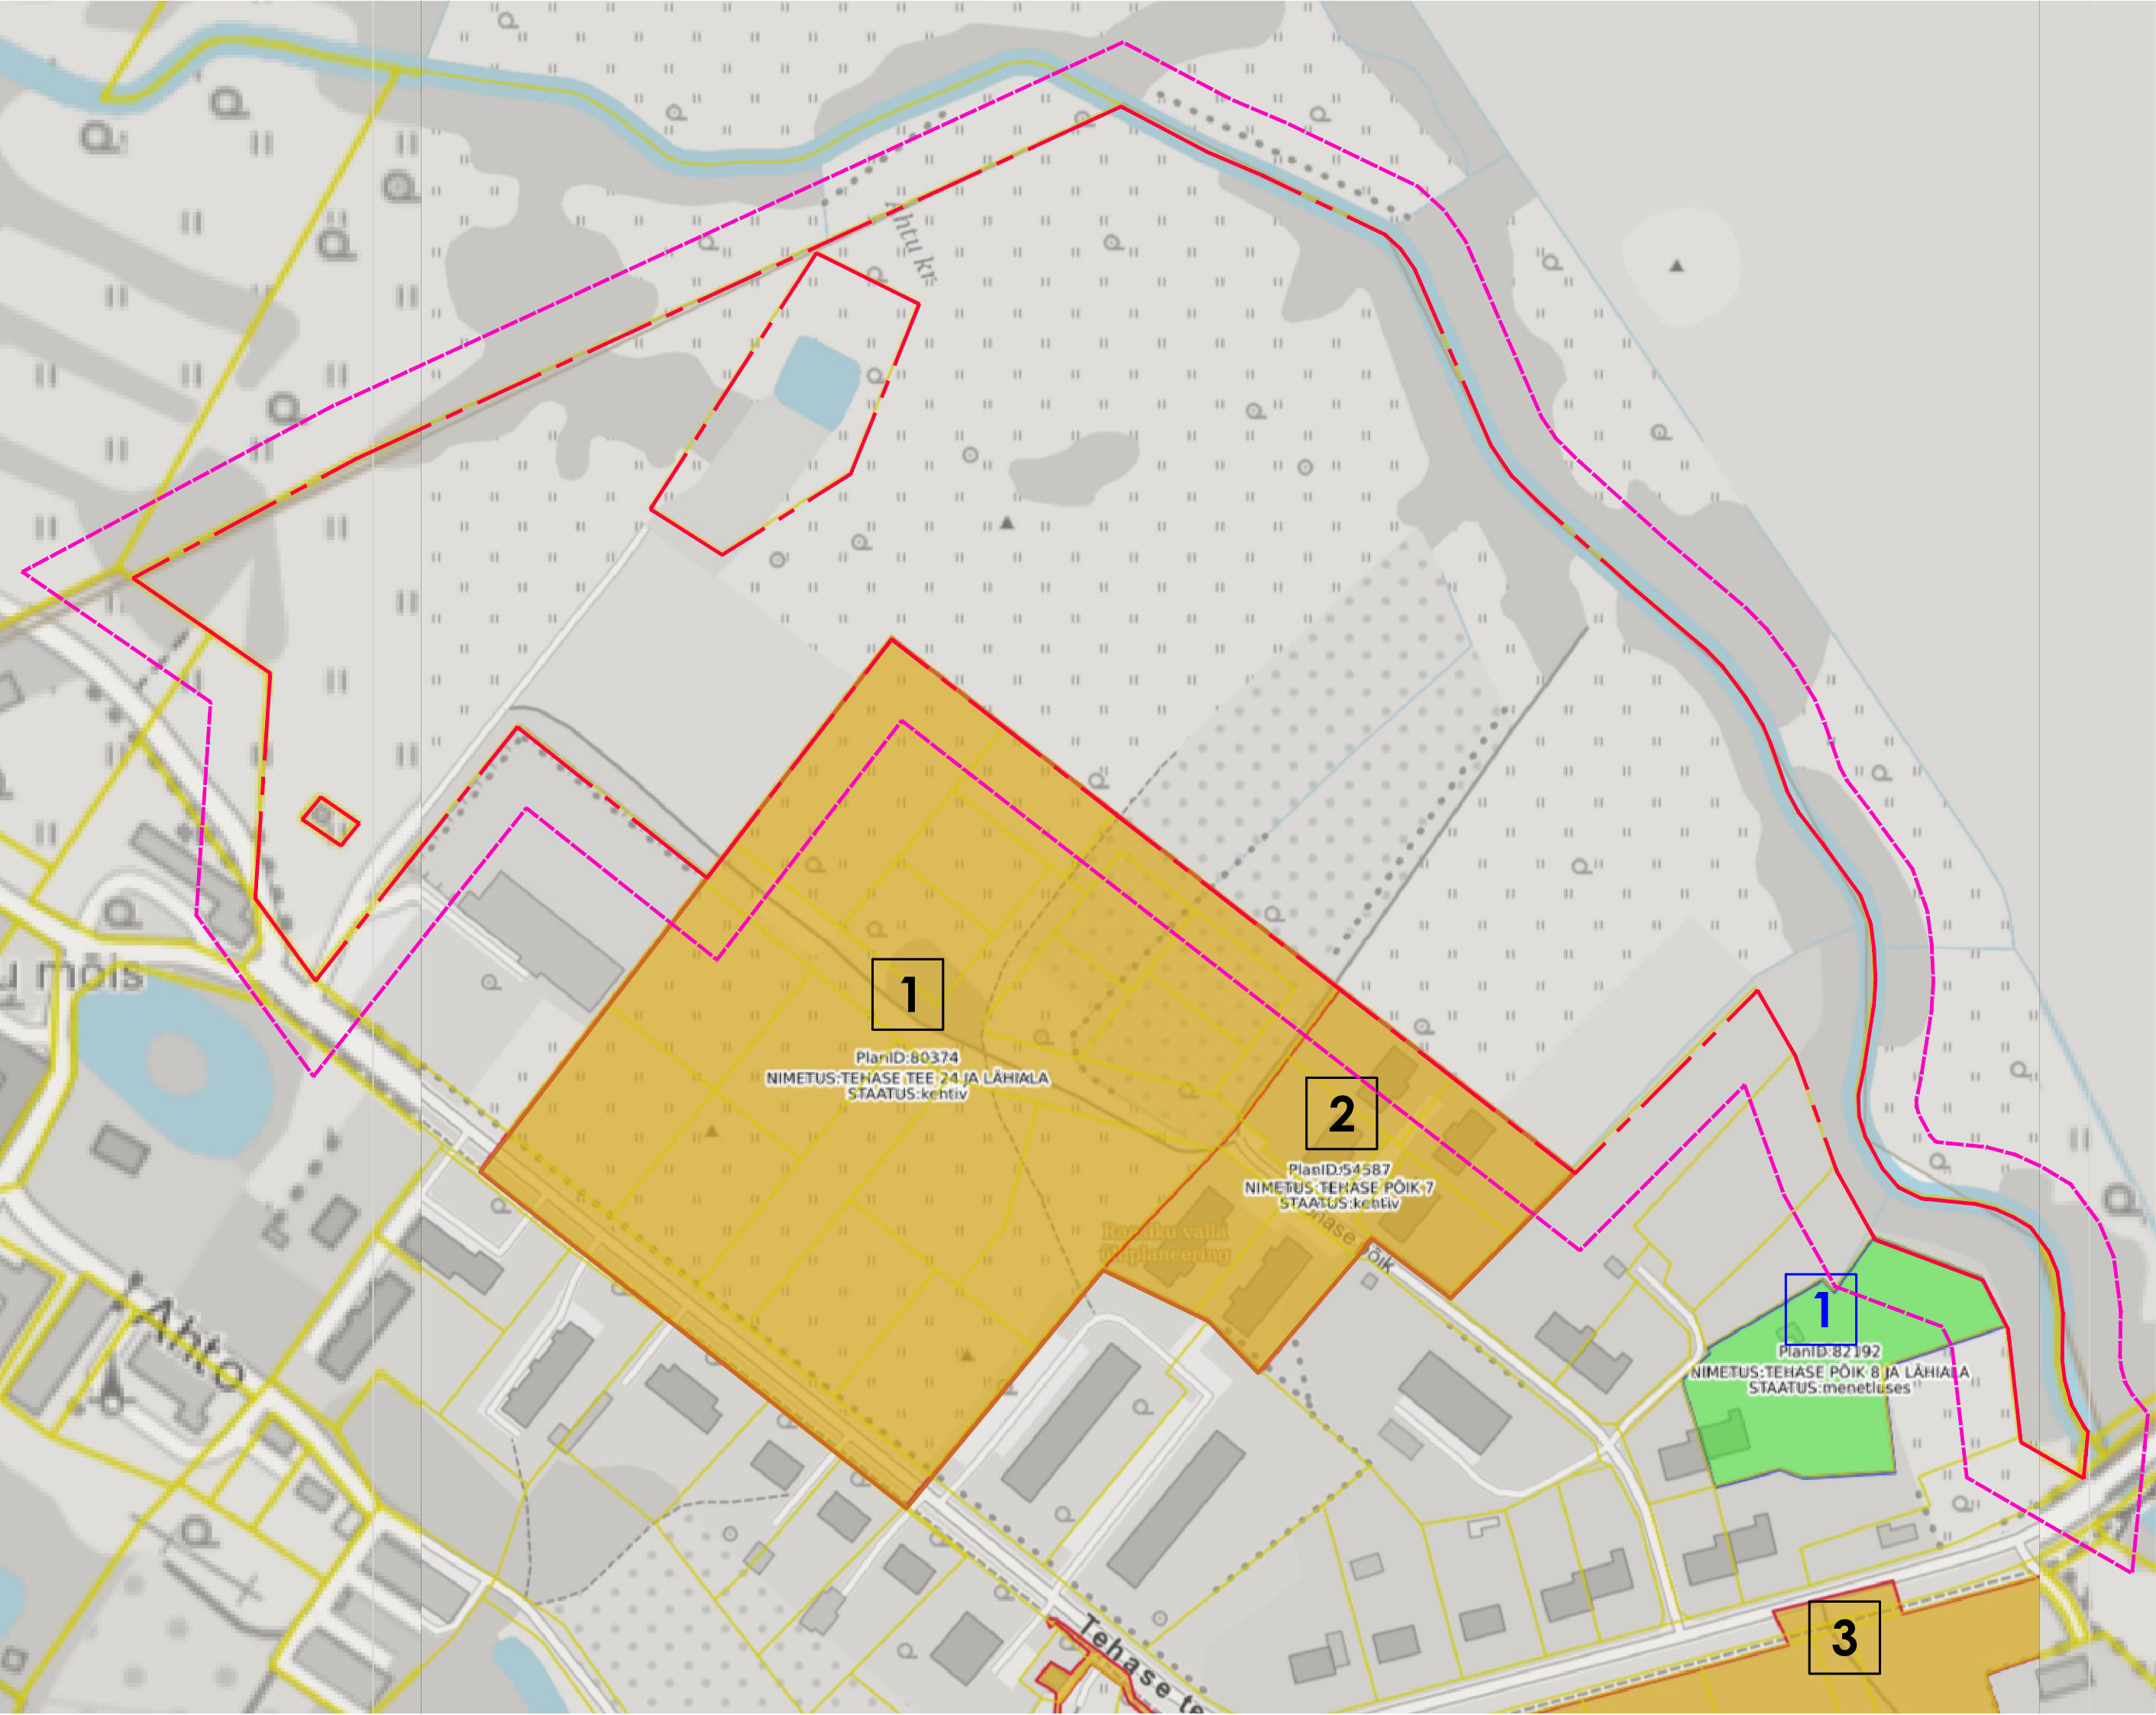

KONTAKTVÕÕNDI MAAKASUTUSE SKEEM

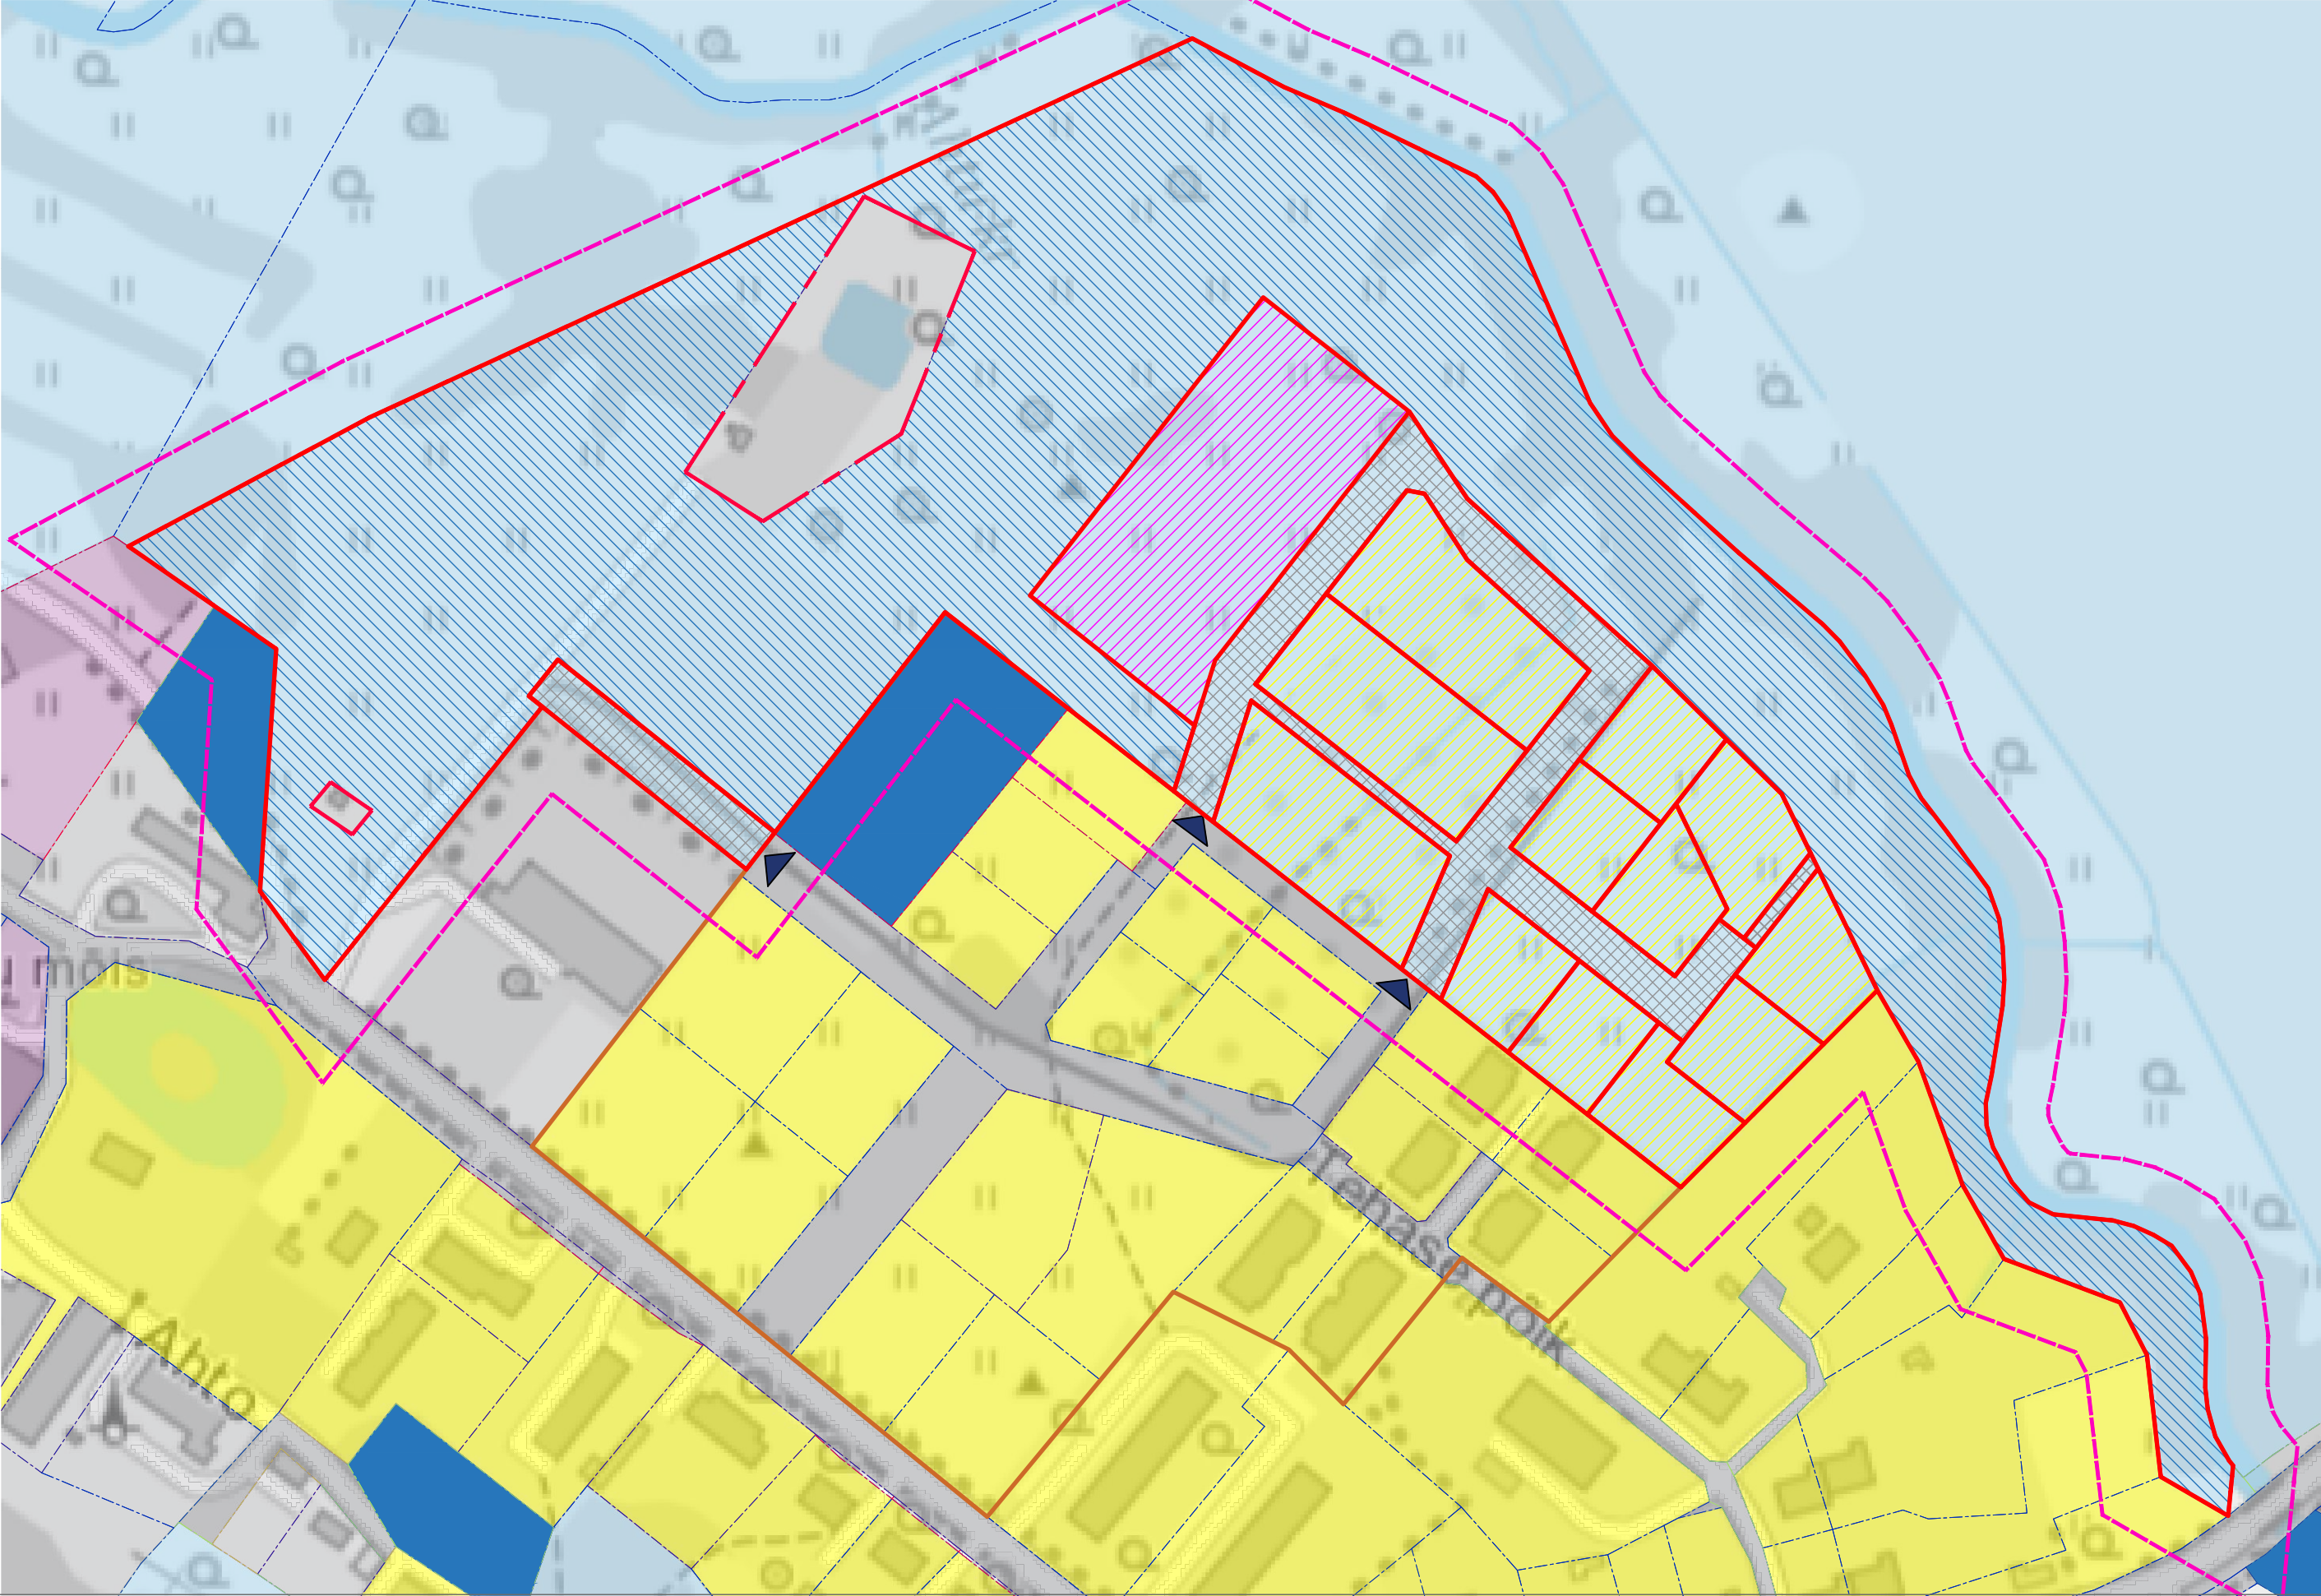

1

Raasiku alevikus, Tehase tee 24 katastriüksuse ja lähiala detailplaneering

Planeeringu nr

80374

Asula

Raasiku alevik

Nimetus

Raasiku alevikus, Tehase tee 24 katastriüksuse ja lähiala detailplaneering

Staatus

Kehtiv

Eesmärk

olemasoleva maatulundusmaa sihtotstarbega krundi muutmise üksik- ja elumumaa, teenindava transpordi- ja üldkasutatava maa kruntideks

Koostaja

Hendrikson & Ko OÜ

Algatamise kp

11.09.2018

Kehtestamise kp

02.01.2020

2

Tehase pöik 7 kinnistu detailplaneering

Planeeringu nr

54587

Asula

Raasiku alevik

Nimetus

Tehase pöik 7 kinnistu detailplaneering

Staatus

Kehtiv

Eesmärk

Uute elumumaa ja teemaa sihtotstarbega kruntide moodustamine (6 elumumaa krunti, 1 teemaa krunt)

Planeerija

arh R.Reinolt

Koostaja

arhitektuurbüroo Lokomotiiv

Algatamise kp

08.09.2015

Kehtestamise kp

02.01.2017

Muutmise kp

14.03.2024

3

Raasiku alevikus Estra kinnistu ja lähiala detailplaneering

Planeeringu nr

72207

Asula

Raasiku alevik

Nimetus

Raasiku alevikus Estra kinnistu ja lähiala detailplaneering

Staatus

Kehtiv

Eesmärk

elumumaa krundi ümberjagamine kuni 33-ks elumumaaakrundiks, 1 elumu- ja ärimumumaaakrundiks ning neid teenindavateks transpordi- ja üldkasutatava maa kruntideks, määratakse hoonestuse ehitusõigus

Planeerija

Raivo Tabi Arhitektuurbüroo

Kehtestamise kp

15.10.2018

Muutmise kp

14.03.2024

TAOTLETAV DETAILPLANEERING

1

Raasiku alevikus, Tehase pöik 8 kinnistu ja lähiala detailplaneering

Planeeringu nr

82192

Asula

Raasiku alevik

Nimetus

Raasiku alevikus, Tehase pöik 8 kinnistu ja lähiala detailplaneering

Staatus

Menetluses

Eesmärk

eesmärgiks on jagada olemasolev elumumaa sihtotstarbega kinnistu kaheks elumumaa krundiks, seada ehitusõigus ja hoonestustingimused

Planeerija

OÜ Iim Arhitekt

Algatamise kp

10.10.2016

Sisestamise kp

24.10.2019

Muutmise kp

01.10.2020

FOTOD



- TINGMÄRGID
- PLANEERINGUALA PIIR

OLEMASOLEVA KATASTRÜKSUSE PIIR

PLANEERITAVA KRUNDI PIIR

KEHTIV DETAILPLANEERING

JUURDEPÄÄS PLANEERINGUALALE

ELAMUMAA

MAATULUNDUSMAA

TRANSPORDIMAA

ÜLDKASUTATAV MAA

TOOTISMAA

PLANEERITAV ELAMUMAA

PLANEERITAV TRANSPORDIMAA

PLANEERITAV ÜLDKASUTATAV MAA

PLANEERITAV ÄRIMAA


MÄRKUSED

1.

Aluskaart pärineb Maa-ameti kaardiserverist www.maaamet.ee
2.

Fotod pärinevad Maa-ameti fotolaost 2024 seisuga

RAASIKU VALLA ÜLDPLANEERINGU VÄLJAVÕTE

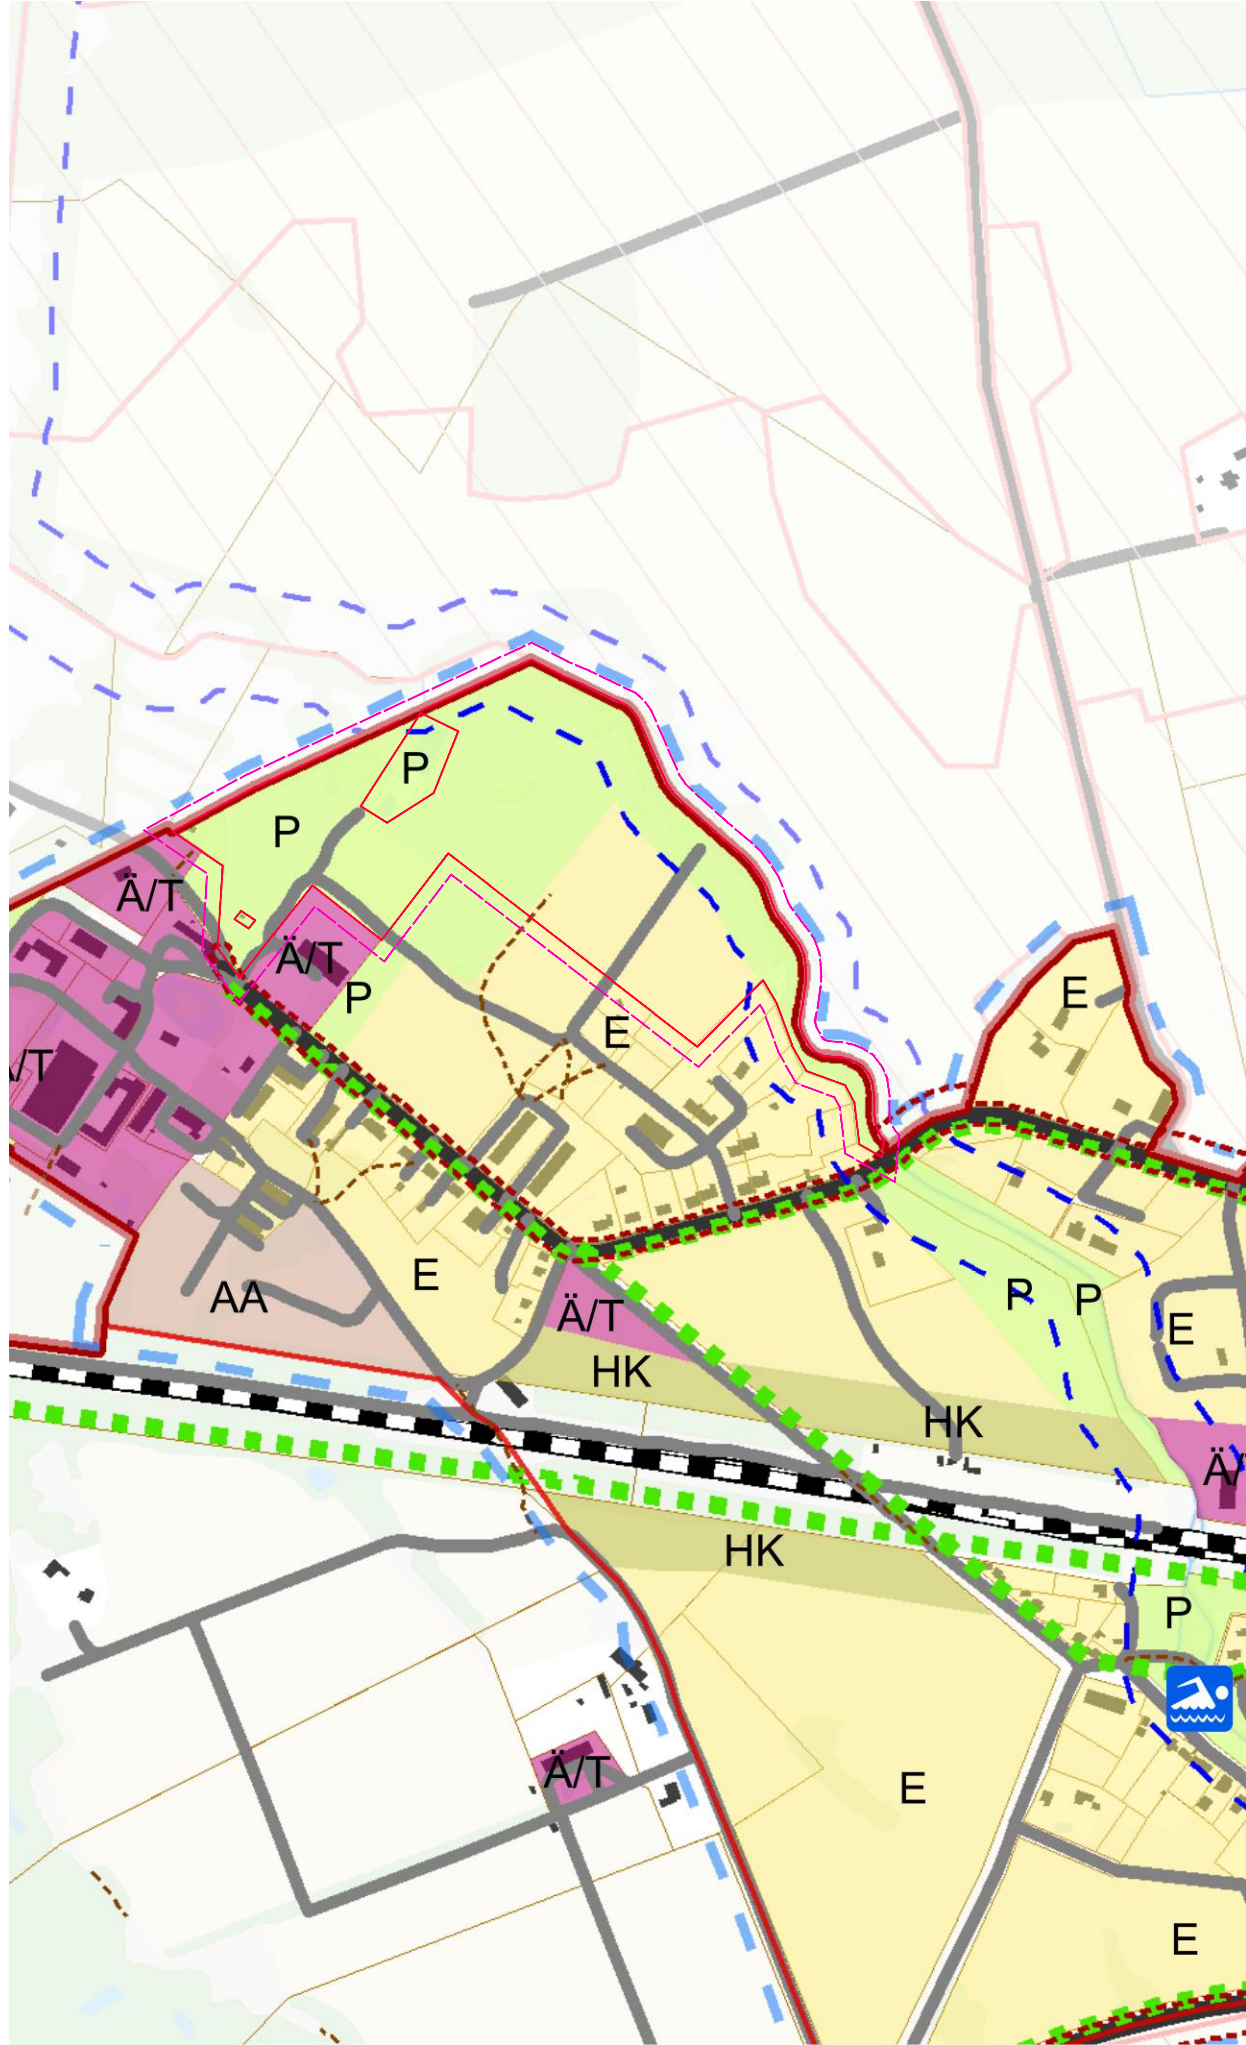

LEPPEMÄRGID

- Raasiku valla piir

Asustusüksuse piir

Katastripiir

Supluskoht

Terviserada

Kergliiklustee

Üleminekuala

Tiheasustusala / detailplaneeringu koostamise kohustusega ala

Lennuväli

Lasketiir

Motospordi krossirada

Ehituskeeluvöönd

Maantee kaitsevöönd

Aruküla männik

Külaplats

Rongijaam

Rongi peatuskoht

Ametlik ülekäiguukoht

Ametlik ülesõidukoht
- Kõrvalmaantee

Tee/tänav

Rada

Raudtee

Hooned

Õueala

Märgala

Turbaväli

Puittaimestik

Lage ala

Haritav maa

Seisuveekogu

Maakasutus

- E

Elamu maa-ala
- Ü

Ühiskondliku hoone maa-ala
- Ä/T

Äri- ja tootmise maa-ala
- P

Puhke ja looduslik maa-ala
- AA

Aianduse maa-ala
- AR

Arengu maa-ala
- HK

Kaitsehaljastuse maa-ala
- L

Liikluse maa-ala
- S

Kalmistu maa-ala
- TM

Mäetööstuse maa-ala

PROJEKT	TOO NR.	MOÕTKAVA	KUUPÄEV	STAADIUM
Raasiku alevikus, Tehase tee 28b ning lähiala DP	24102301	1:2000	29.11.2024	DP
KORRALDAAJA	JOONIS			JOONISE NR.
Raasiku vallavalitsus	Kontakvõõndi plaan			DP-02
VASTUTAV ISIK	PLANEERIJAL			
Andrei Paladjuk	Georgy Karyagin			
Arhitektuurbüroo Panda OÜ		REG. NR. 16078263	panda	
+372 5556 1028	INFO@ABPANDA.EE	MAAKRI 30, TALLINN	ABPANDA.EE	ARHITEKTID