


Isikliku kasutusõiguse seadmise plaan

IKÕ ala pos. nr. (plaanil)	Kinnistu registratsio nr.	Katastriksuse tunnus, nimi ja sihtotstarve	IKÕ ala pindala, m2	Maakaabi pikkus, m
	5935750	70703:008:0614; Tee nr. 45 Tartu-Räpina-Värska, transpordimaa	303 m2	152 m

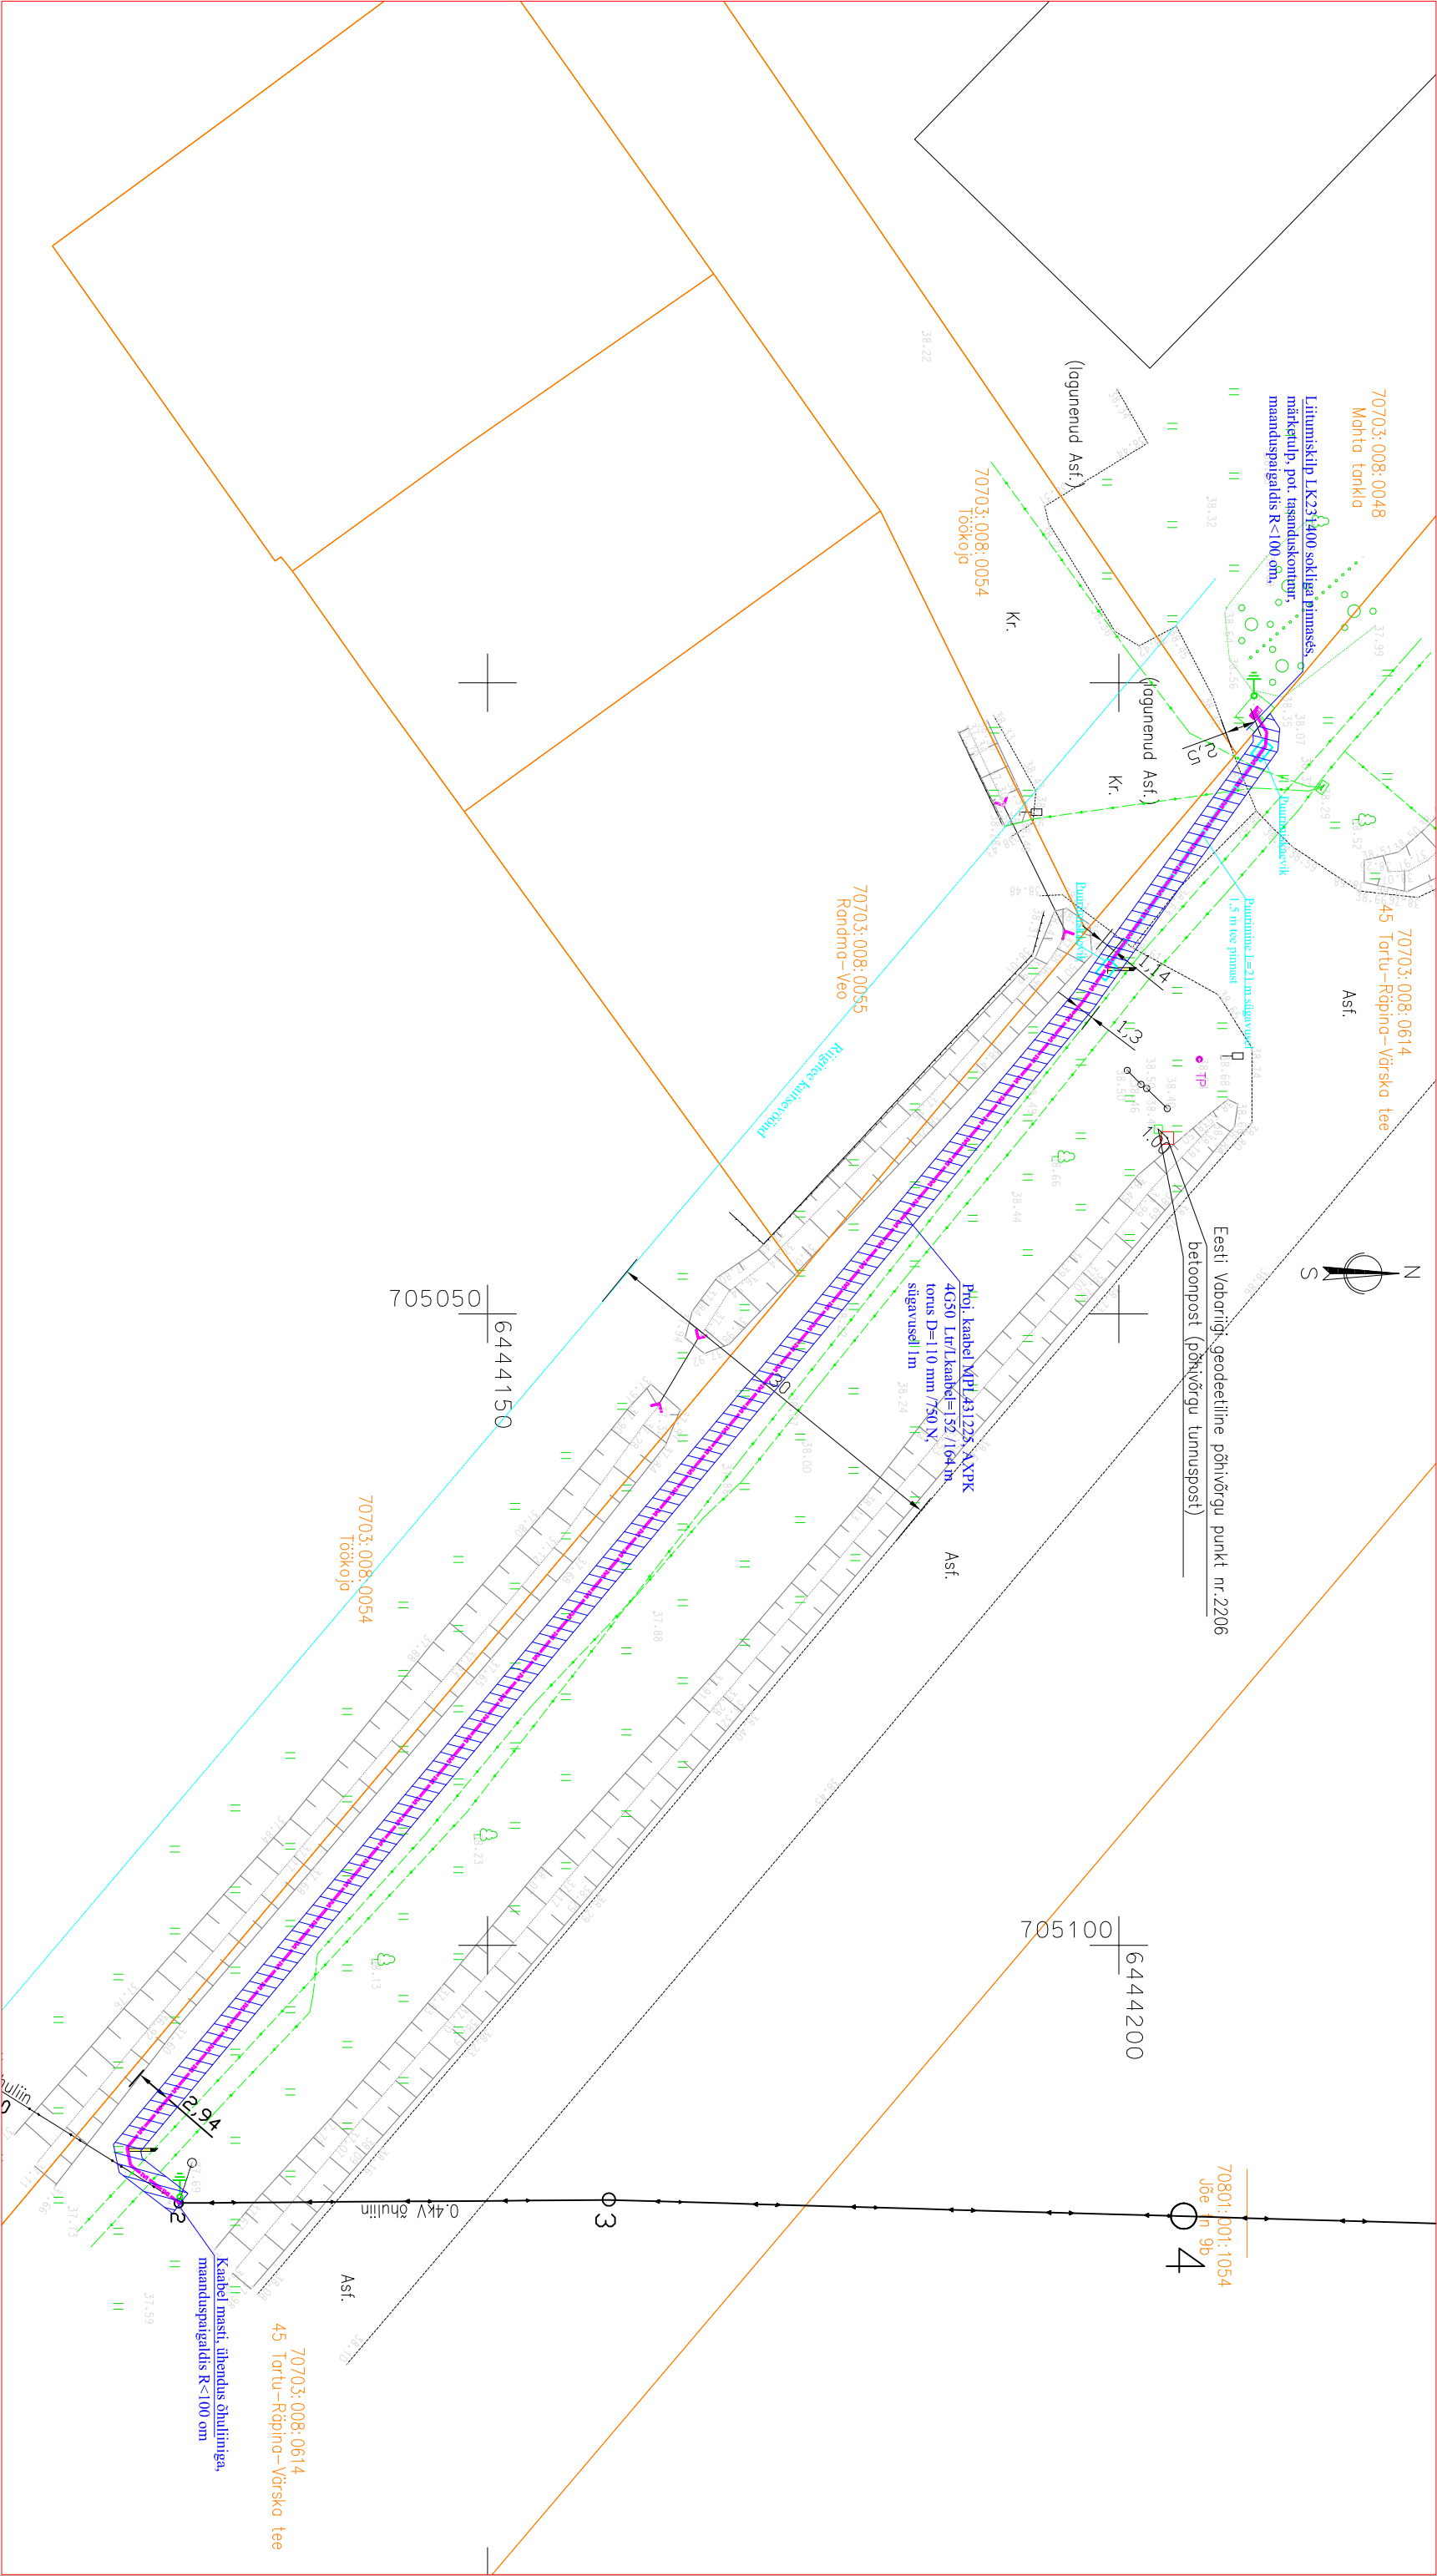

Tingimärgid

Proj. 0,4 kV kaabel tornus

Proj. liitumisklip LK

Olemasolev 0,4 kV kaabel

Kinnistu piir

Puurlav /õik, kaitselaetus 1250 N

Kasutusõiguse ala

Sidekaabel

Proj. 0,4 kV kaabel tornus

Proj. liitumisklip LK

Olemasolev 0,4 kV kaabel

Kinnistu piir

Puurlav /õik, kaitselaetus 1250 N

Projekti nimetus / asukoht

Mahtia tankla kinnistu liitumistühendus, Ristipäio küla, Räpina vald, Põlvamaa

Töö nr. LC2050

Koostaja:

Leonhard Weiss OÜ

Möötkava 1:500

Projekteerija, Enn Kraav

Leht / formaat Leht 1 / A3

Kuupäev: 11.11.2024.