


KATASTRILÜKSUSE MOODUSTAMISE ÕIGUSLIK ALUS:
Tallinna Linnavalitsuse korraldus 13. veebruar 2002 nr 471 -k

MÄRKUS: 1) Koordinaadid Tallinna kohalikus süsteemis.
EKSPLIKATSIOON

Katastrilüksuse nimetus	Pindala (m ²)	
	Kokku	Sh.ehitised
V. Reimani tn 2	610	548

PIIRANDMETE TABEL

Punkti nr	Koordinaadid		Sisenurk '	Joonte pikkused m
	X	Y		
1	55723.20	67394.32	92°35'	8.87
2	55723.33	67403.19	90°07'	5.38
3	55717.95	67403.28	249°25'	1.07
4	55717.59	67404.29	89°09'	41.17
5	55679.02	67389.89	89°54'	14.31
6	55684.05	67376.49	90°08'	37.43
7	55719.12	67389.56	111°55'	4.64
8	55719.24	67394.20	266°47'	3.96
1	55723.20	67394.32		

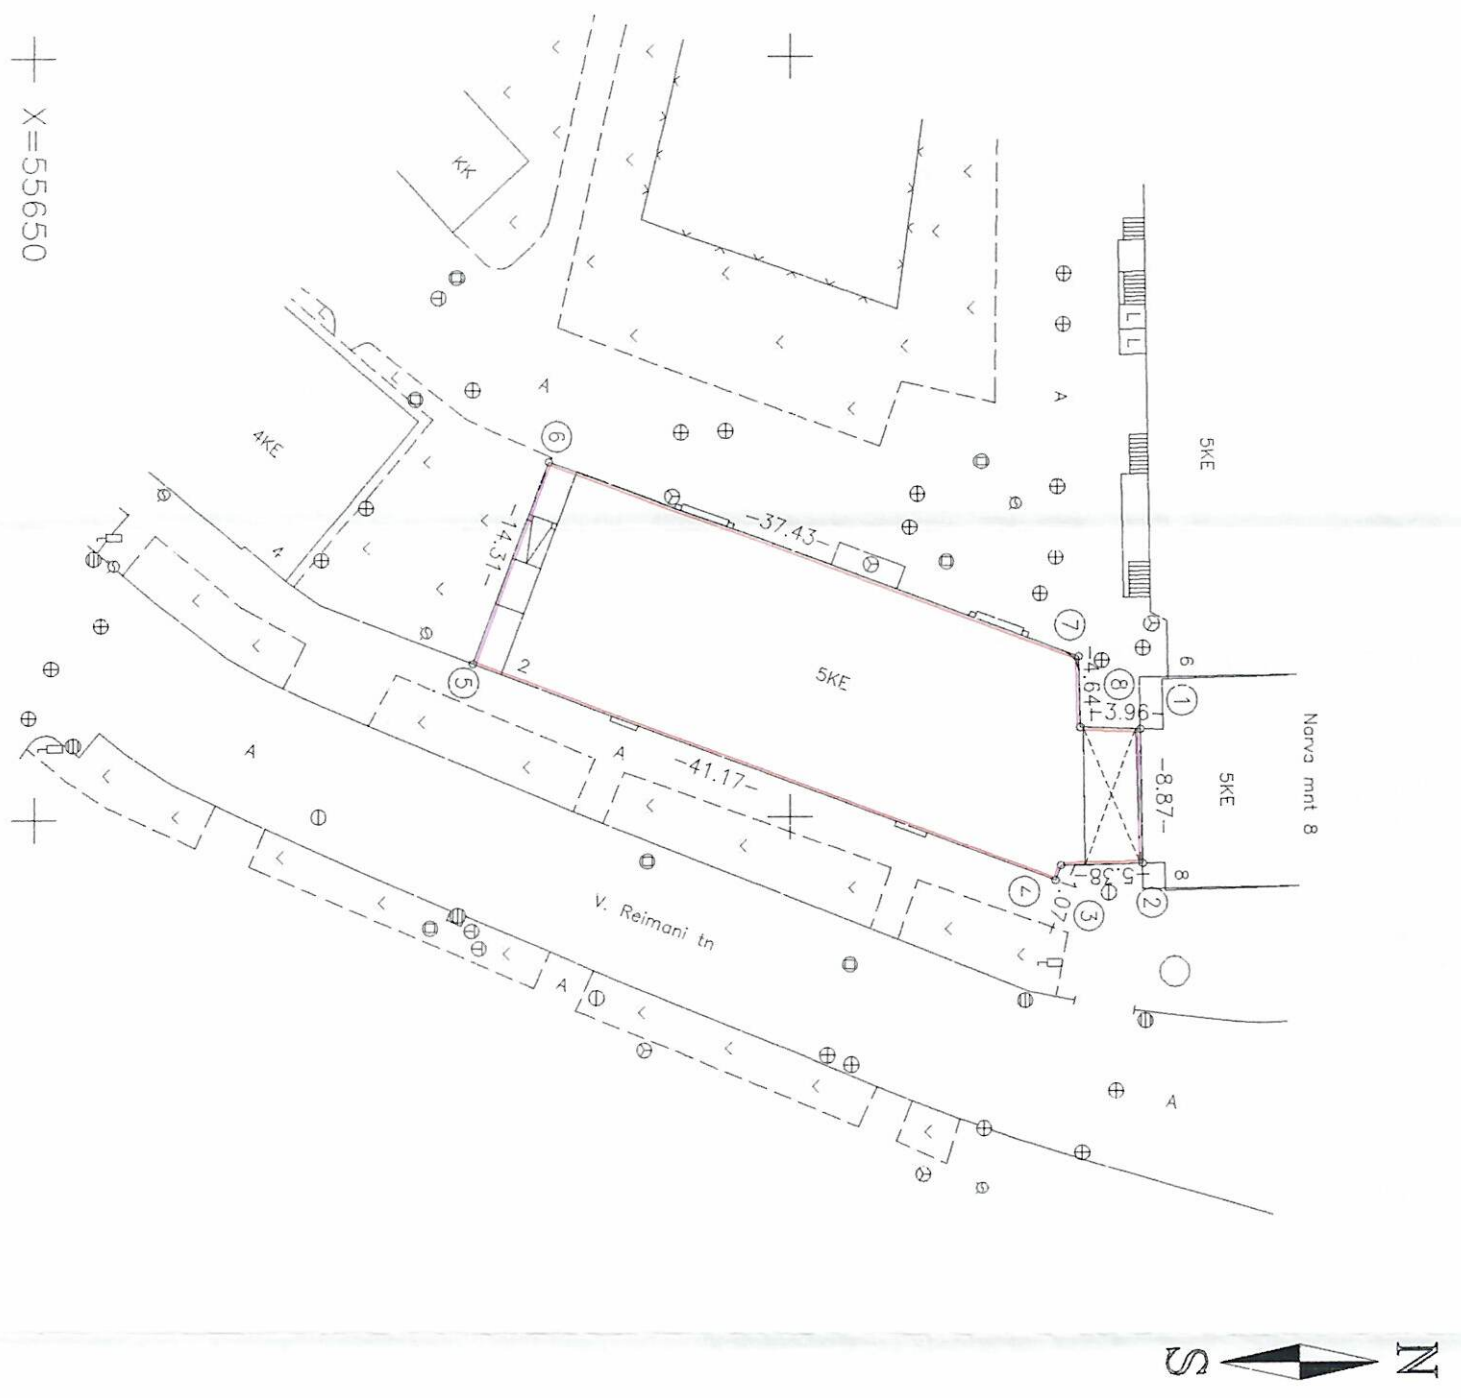

X=55650
Y=67350

Address: TALLINN KAESKLINNA LINNAOSA V. REIMANI TN 2		Objekt: KATASTRILÜKSUSE PLAN		Töö nr. 37-01
AS KOMMUNAALPROJEKT		Lai tn.27, TALLINN 10133		Mõõtkava 1:500
Möödistas	E.LILLEND H.LILLEND H.LILLEND	tel:(2) 641 1681 e-mail: kommunaal@estpoka.ee	fax:(2) 641 1696 Litsents 126 MA-K	Kuup. 31.10.01 127-b-6
Vastutab	H.LILLEND			



Maa-amet
Maakataster
Katastrilüksus 78401:103:0570
Registreerimise aeg 03. mai 2002
Registreerija.....
(Argo Mälgand)