



Datum = 26.00

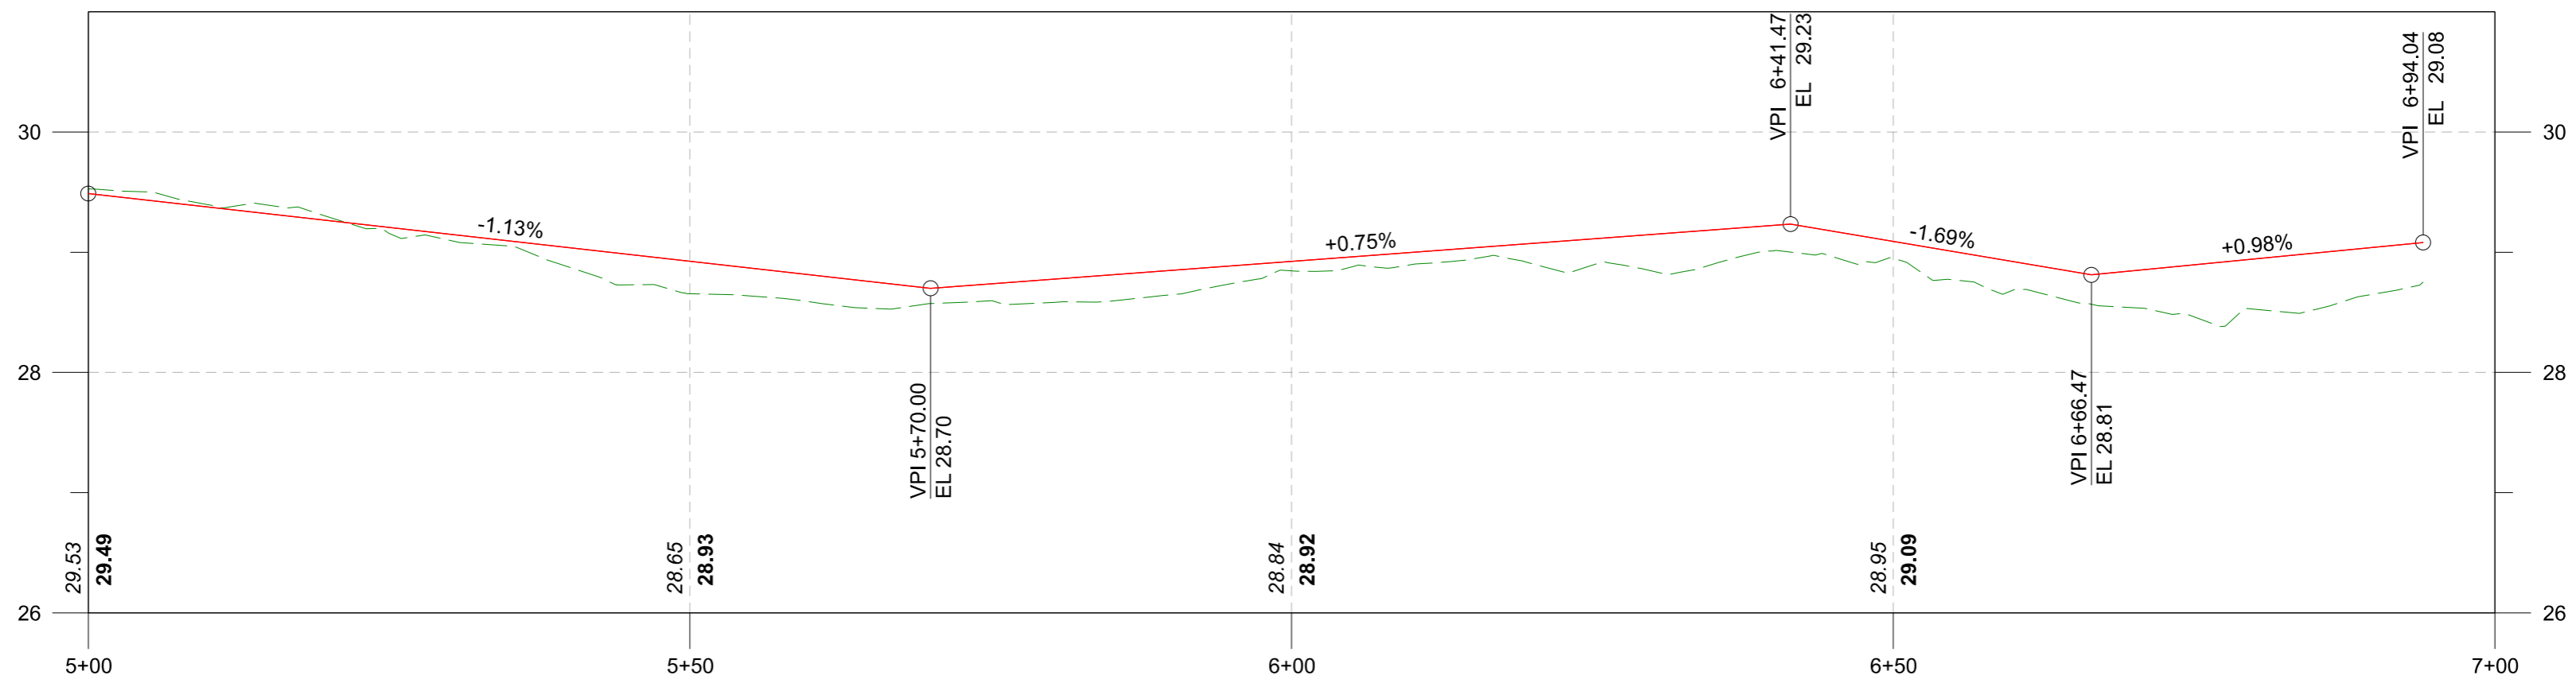

Piketaaž	5+00	5+25	5+50	5+70	5+75	5+88	6+00	6+25	6+49	6+50	6+66	6+75	6+94
Projekteeritud kõrgus	29.49	29.21	28.93	28.70	28.74	28.83	28.92	29.11	29.23	29.09	28.81	28.90	29.08
Olemasolev kõrgus	29.53	29.16	28.65	28.57	28.60	28.62	28.84	28.89	29.00	28.95	28.57	28.46	28.75
Kõrguste vahed	0.04	-0.05	-0.27	-0.13	-0.14	-0.21	-0.08	-0.22	-0.23	-0.14	-0.24	-0.43	-0.33
Horisontaalgeomeetria	L = 87.64			R = 16.75					L = 53.78				
Vertikaalgeomeetria	-1.13%			0.75%					-1.69%		0.98%		

 G.E.O Grupp OÜ (reg kood 10864463) Peterburi tee 34/5, 11415, Tallinn geogrupp@geogrupp.ee	Talid	Jõelähtme Vallavalitsus	Töö nr	P23006
	Projekt	Jägala-Joa puhkeala parkla ja juurdepääsutee projekt	Joonise nr	PP-02
	Asukoht	Harju maakond, Jõelähte vald, Jägala-Joa küla	Staadium	PP
	Joosta	Parkla tejele pikiprofilil	Mõõkava	1:500 / 1:50
PROJEKT	A. VEEBEL		MTR	EEP003333 EPE001041 ELK000035
		27.02.2024	Fail: P23006_PP_TL-6.dgn	