


● olulise ruumilise mõjuga objekt	□ detailplaneeringu koostamise kohustusega ala	■ tervishoiu- ja sotsiaalhoolekandetasutuste maa (ÜT)
● supluskoht	■ miljööväärtuslik ala	■ haridus- ja kultuuriasutuste maa (ÜH)
● sadamad ja randumiskohad	■ tiheasustusala	■ puhke- ja virgestusmaa (P)
▲ planeeritav jäätmekäitluskoht	— liiklust korraldavate rajatiste maa	■ haljasala- ja parkmetsa maa (HP)
— planeeritav uus tee	■ lennuvälja maa (LL)	■ sakraalhoonete maa (ÜS)
— olemasolev kergliiklustee	■ raudteemaa (LR)	■ kalmistumaa (K)
--- planeeritav kergliiklustee	■ sadama maa (LS)	■ riigikaitsemaa (R)
--- avalikuks kasutuseks planeeritud eratee	■ teemaa (LT)	■ sisekaitsemaa (RS)
--- matkarada	■ elamumaa	■ ettevõtluskeskkond
--- planeeritav elektriliin	■ korterelamumaa	■ ärimaa (Ä)
■ roheline võrgustik	■ väikeelamumaa	■ tootmismaa (TT, TTE)
■ planeeringuala	■ üldise ja avaliku huviga maad	■ mäetööstusmaa (TM)
	■ valitsus- ja ametiasutuste maa (ÜV)	■ jäätmekäitluse maa (OJ)
		■ väärtuslik põllumajandusmaa

VÄLJAVÕTE VASTU VÕETUD VIJANDI VALLA ÜLDPLANEERINGUST, TÕÖVERSIOON SEISUGA 2022-07-18

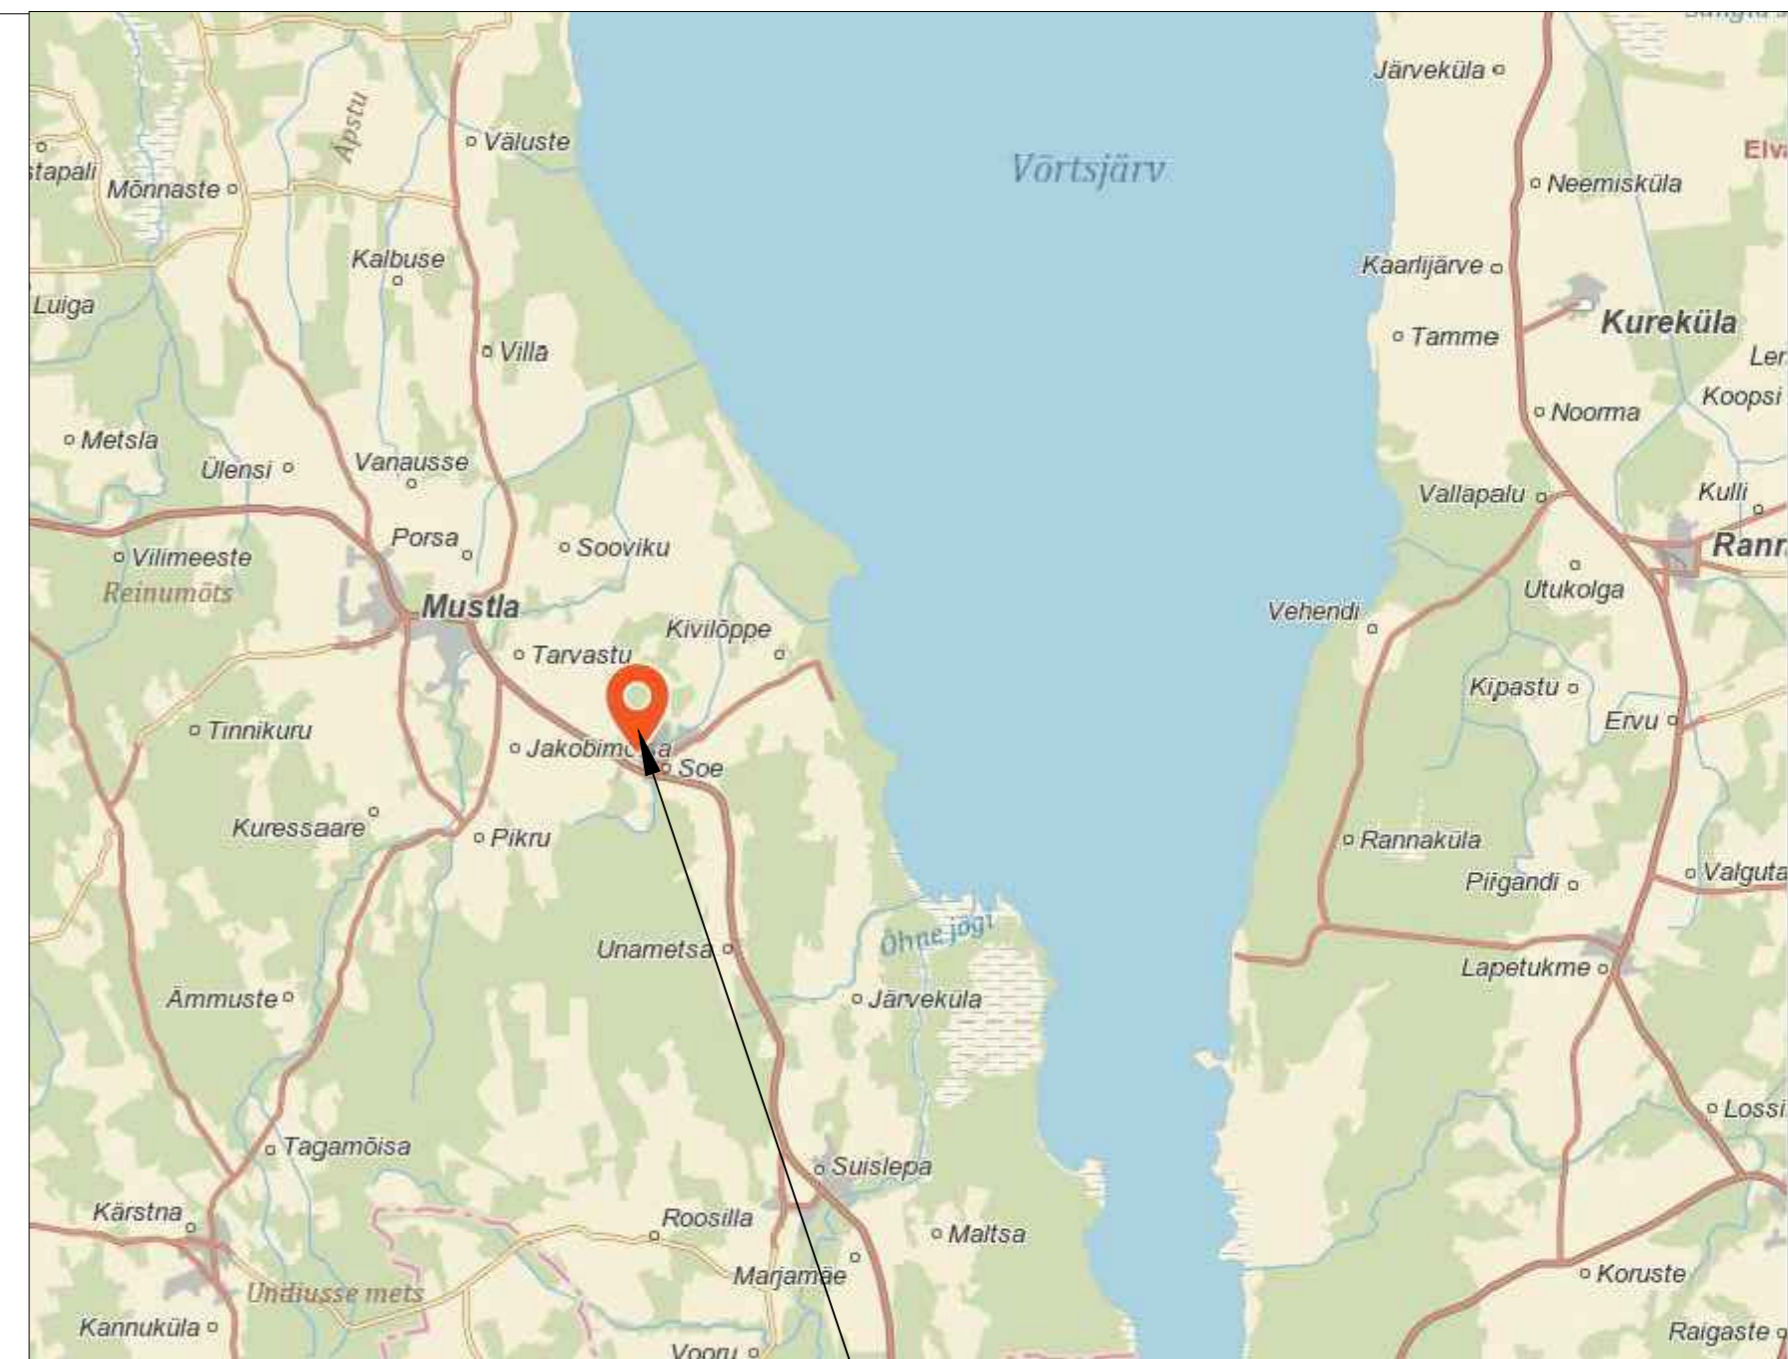

ASUKOHASKEEM

PLANEERINGUALA



VÄLJAVÕTE
KEHTIVAST
KASTRE
VALLA
ÜLDPLANEERINGUST

visioon
PROJEKT

Osaühing Visioonprojekt
reg 10481526
Kivinuki tee 5 Rae k Rae v Harjumaa 75310
tel +372 5017159
loona@visioonprojekt.eu

Soe lasteaia detailplaneering
Soe küla, Viljandi vald, Viljandi maakond

vastutav
arhitekt
Loona Lepp
arhitekt
Kaarel Mölder

Asukohaskeem,
väljavõte
ülplaneeringust

huvitatud isik: Viljandi
Vallavalitsus

Plan ID105072

joonis nr: 1