



TÜÜPSKEEM


KOOSKÖLASTATUD
13.05.2024
Jüri Paris
Teehoiuteenistuse lõuna osakonna liikluskorraldaja
Transpordiamet

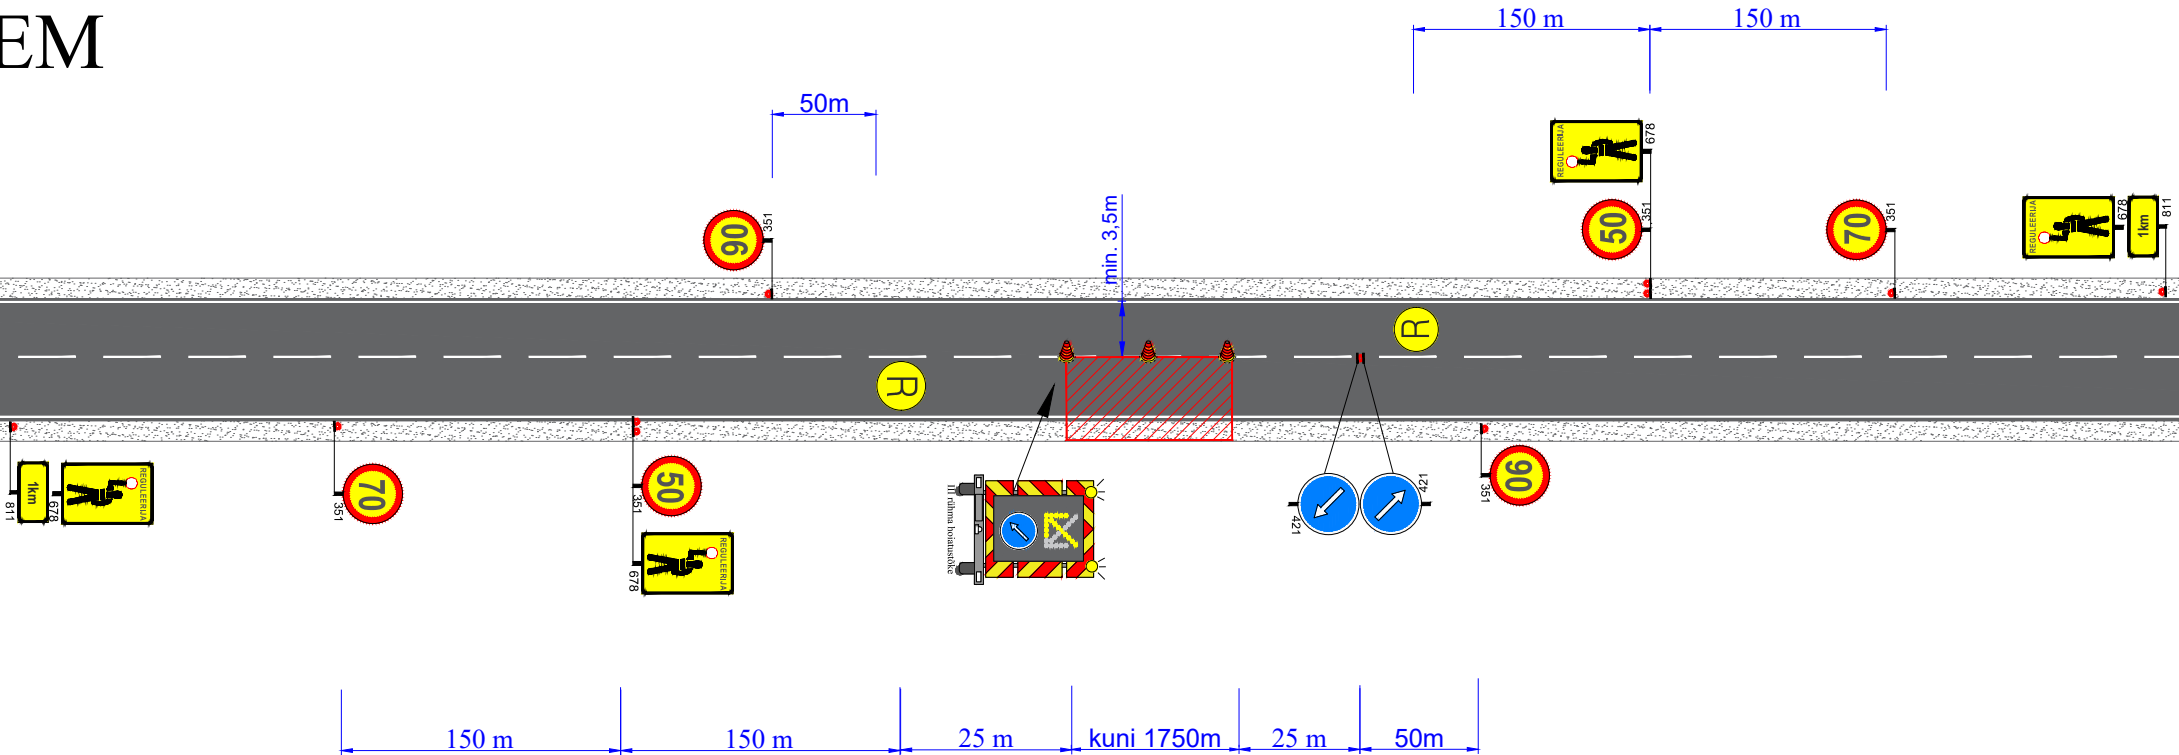

TÜÜPSKEEM

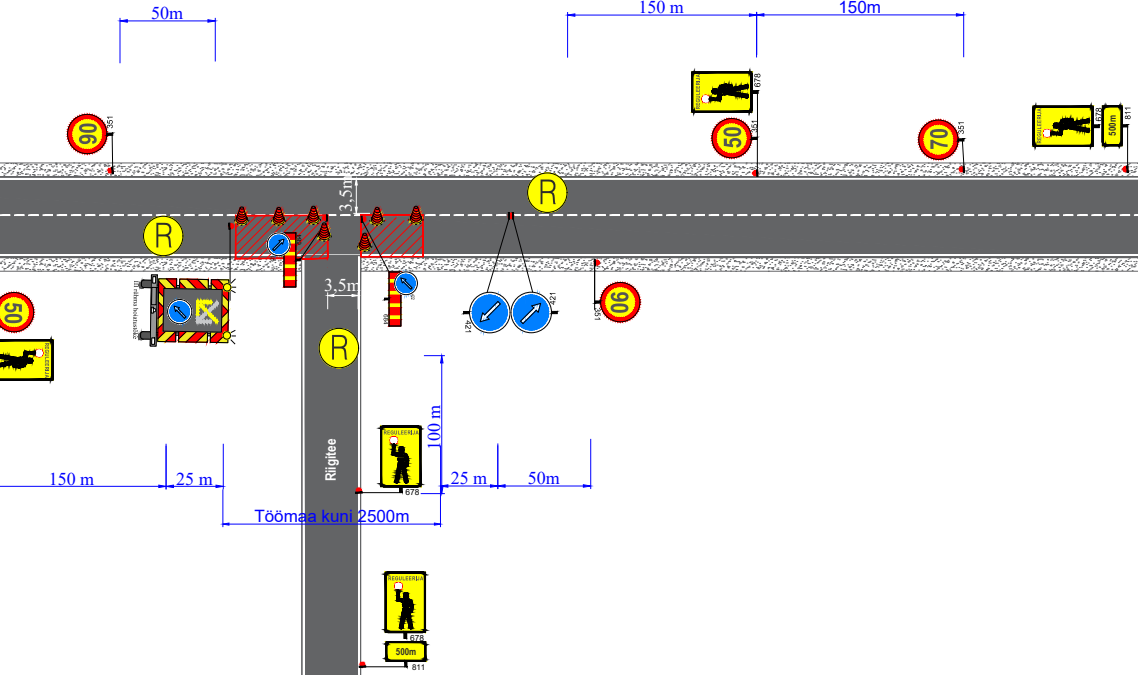

TÜÜPSKEEM

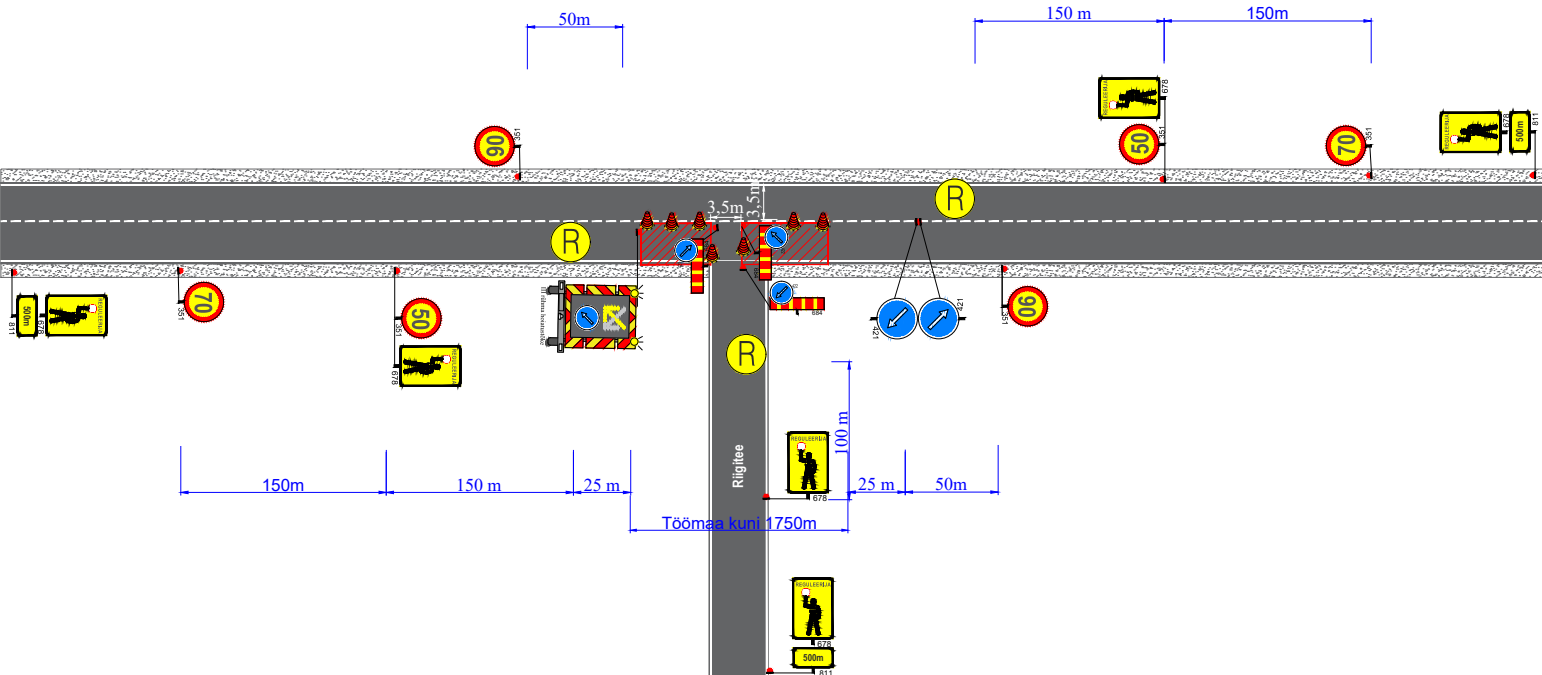

Ramudden OÜ, Reg. kood 12969700
Artelli 16/18, Tallinn.
Telefon: +372 622 9530 E-post: info@ramudden.ee

Tellija	Verston OÜ Ervin Kõll, tel: 5833 3974 Ervin.koll@verston.ee
Cad proj.	K.Vaino Telefon: +372 59 123 040
Kutsetunnistuse nr. 193489 T.Rämmel Tegevusluba nr ELK000084	

Projekti nimetus: Kuumtaastamine remix meetodil	Kuupäev 08.05.2024
Objekti asukoht: Rigiitee nr 3 Jõhvi-Tartu-Valga km 146,698-155,43, Nõo vald, Tartu maakond	Töö nr. KV240416-1
Joonise nimetus: Ajutine liikluskorraldus.	Joonise nr. 2
Märkused: Tüüpskeeme kasutatakse koos üldskeemiga (KV240416-1) Päevasel ajal võib tüüpskeemide töömaa olla kuni 1750m. Õisel ajal võib tüüpskeemide töömaa olla kuni 3250m. Teekatendi ehitusel ja teepeenardel tehtavate tööde korral on tähiskoonuste omavaheline kaugus mitte üle 50 m, kuni 1000 m raadiusega plaaniköverikel mitte üle 25 m	

TINGMÄRGID:

- Töötsoon
- Ajutine liiklusmärk
- Ajutine liikluskmärgi post
- Ajutine liiklusmärk vajadusel
- Piirdeaad
- Ol.oleva liikluskmärgi post
- Ol.olev liiklusmärk