

TÜÜPSKEEM



Teepeenardel tehtavad tööd

Tähiskoonused sammuga 10m

KOOSKÖLASTATUD
13.05.2024
Jüri Paris
Teehoiuteenistuse lõuna osakonna liikluskorraldaja
Transpordiamet


TÜÜPSKEEM: Teekatte markeeringu tööd (markeeringu eemaldus)


Tähiskoonused sammuga 10m

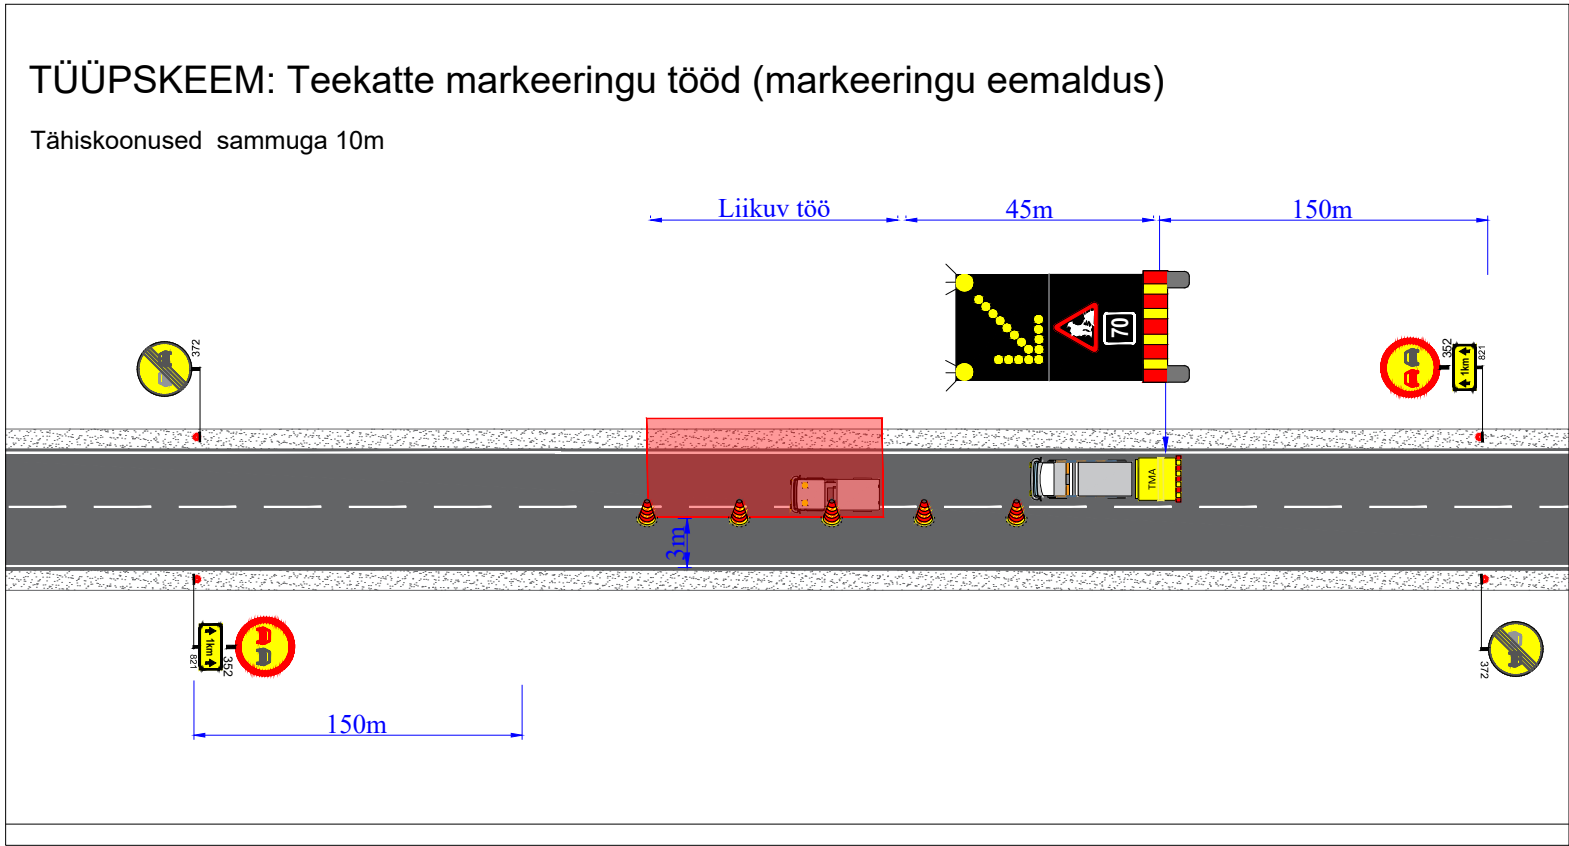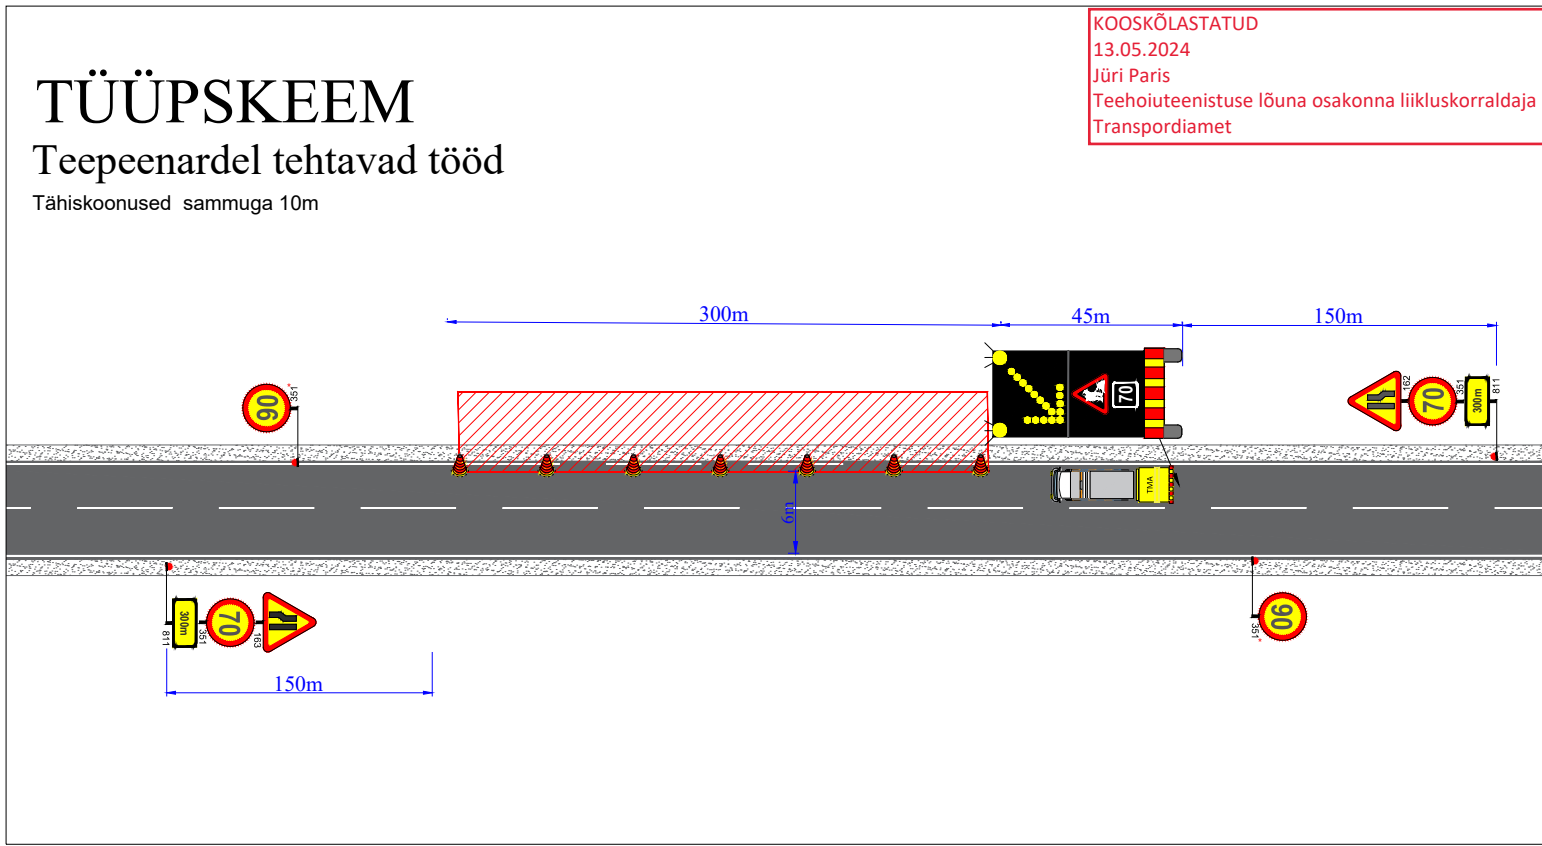


TÜÜPSKEEM

Kergliiklejad suunata töötsoonist välja.

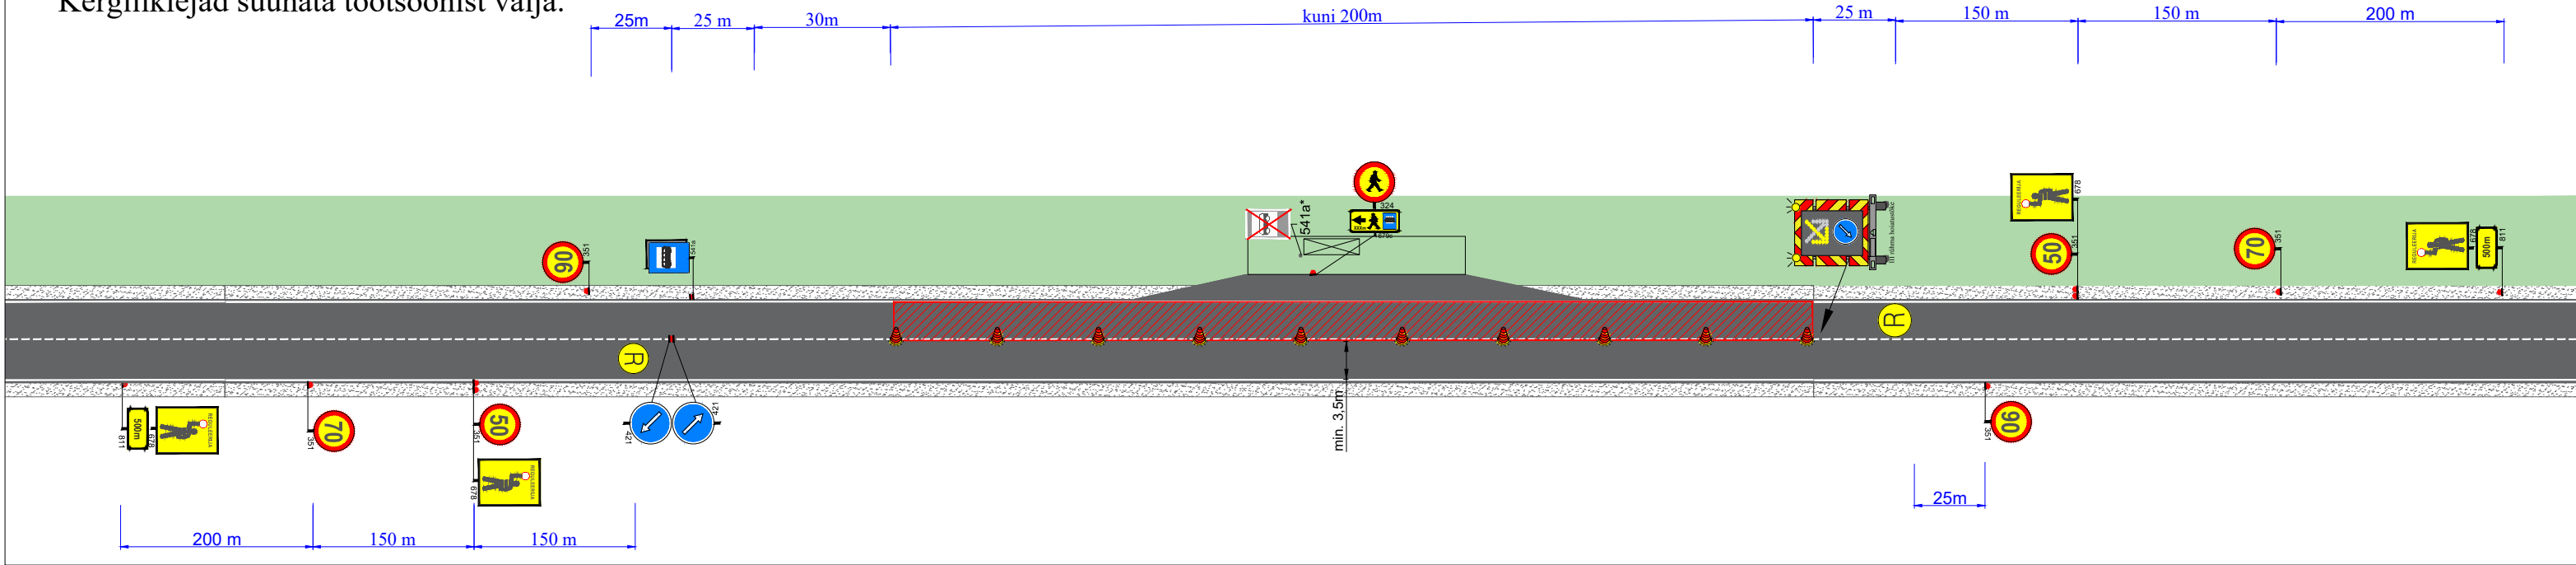

<div> Ramudden</div> <div>Ramudden OÜ, Reg. kood 12969700 Artelli 16/18, Tallinn. Telefon: +372 622 9530 E-post: info@ramudden.ee</div>		Projekti nimetus: Kuumtaastamine remix meetodil	Kuupäev 13.05.2024
		Objekti asukoht: Riigitee nr 3 Jõhvi-Tartu-Valga km 146,698-155,43, Nõo vald, Tartu maakond	Töö nr. KV240416-1
		Joonise nimetus: Ajutine liikluskorraldus.	Joonise nr. 3
Tellija	Verston OÜ Ervin Kõll, tel: 5833 3974 Ervin.koll@verston.ee	Märkused: Tüüpskeeme kasutatakse koos üldskeemiga (KV240416-1_1)	
Cad proj.	K.Vaino Telefon: +372 59 123 040		
Kutsetunnistuse nr. 193489 T.Rämmel Tegevusluba nr ELK000084			

TINGMÄRGID:

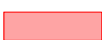

Töötsoon



Piirdeaad



Ajutine liiklusmärk



Ol.oleva liiklusmärgi post



Ajutine liiklusmärgi post



Ol.olev liiklusmärk



Ajutine liiklusmärk vajadusel