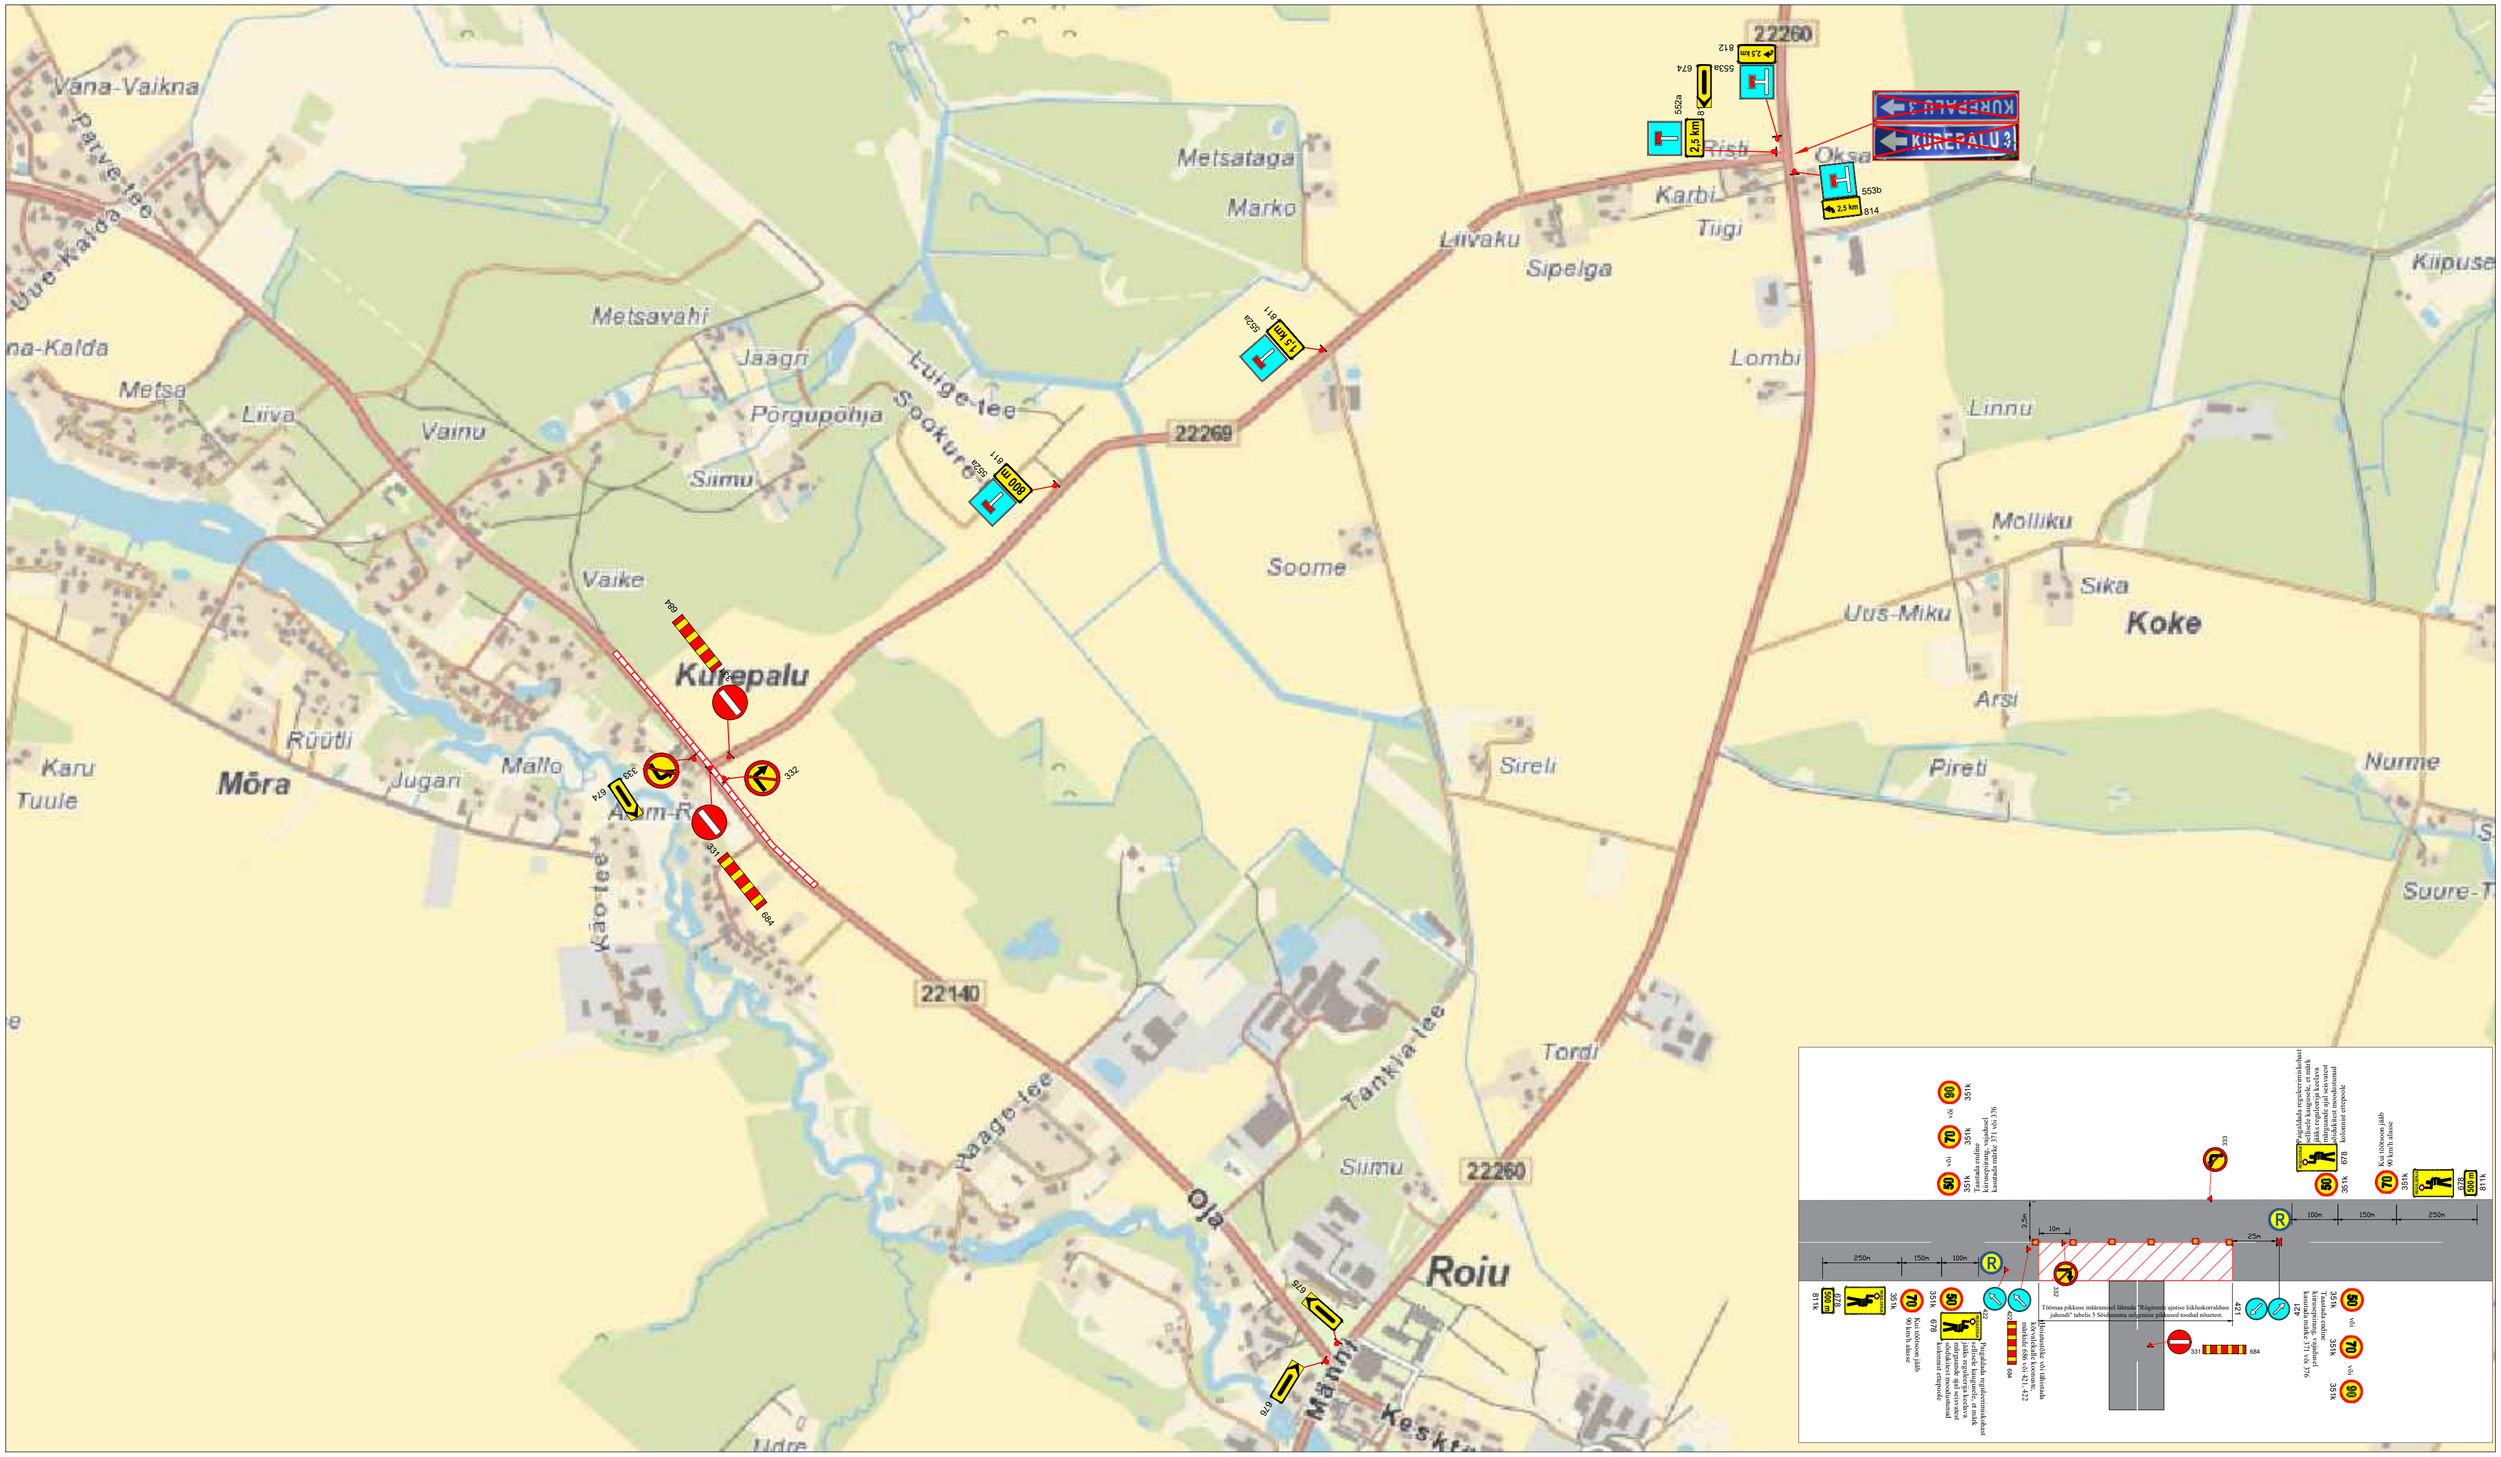


Märkused:

1. Muud olemasolevad liiklusmärgid, mis lähevad vastuollu antud ajutise ehitusaegse liiklusskeemiga, tuleb kinni katta.
2. Vajadusel korrigeerida liiklusskeem tööetapil olukorra kohaseks.
3. Vajadusel lisada objektil täiendavaid liiklusmärke.
4. Ajutised ehitusaegsed liiklusmärgid tuleb paigaldada nii, et nad on liiklejale üheselt mõistetavad ja arusaadavad.
5. Tagada kogu ehitustööde vältel ajutiste liiklusmärkide püstiolek ja loetavus.
6. Joonist lugeda märgitud numbrite järgi.

LEPPEMÄRGID

Töötsoon	Paigaldatav ajutine liiklusmärk
Märgid 686a/686b	Olemasolev liiklusmärk

Lõunaliiklus
Sinu liikluskorraldaja
Tähe põik 8, Kambja vald, Tartu maakond
Telefon: +372 5248 400
E-post: info@lounaliiklus.ee

Koostas:	Indrek Vähi
Tellija: TREV-2 Grupp AS	

Projekti nimetus:	Tõrvandi-Roiu-Uniküla rekonstrueerimistööd
Objekti asukoht:	Tee nr 22140 Tõrvandi-Roiu-Uniküla km 0-10
Joonis:	**Ajutine liikluskorraldusskeem**

Kuupäev	28.10.2026
Töö nr:	386/25
Joonis nr :	1 - (1)
	Mõõtkava