

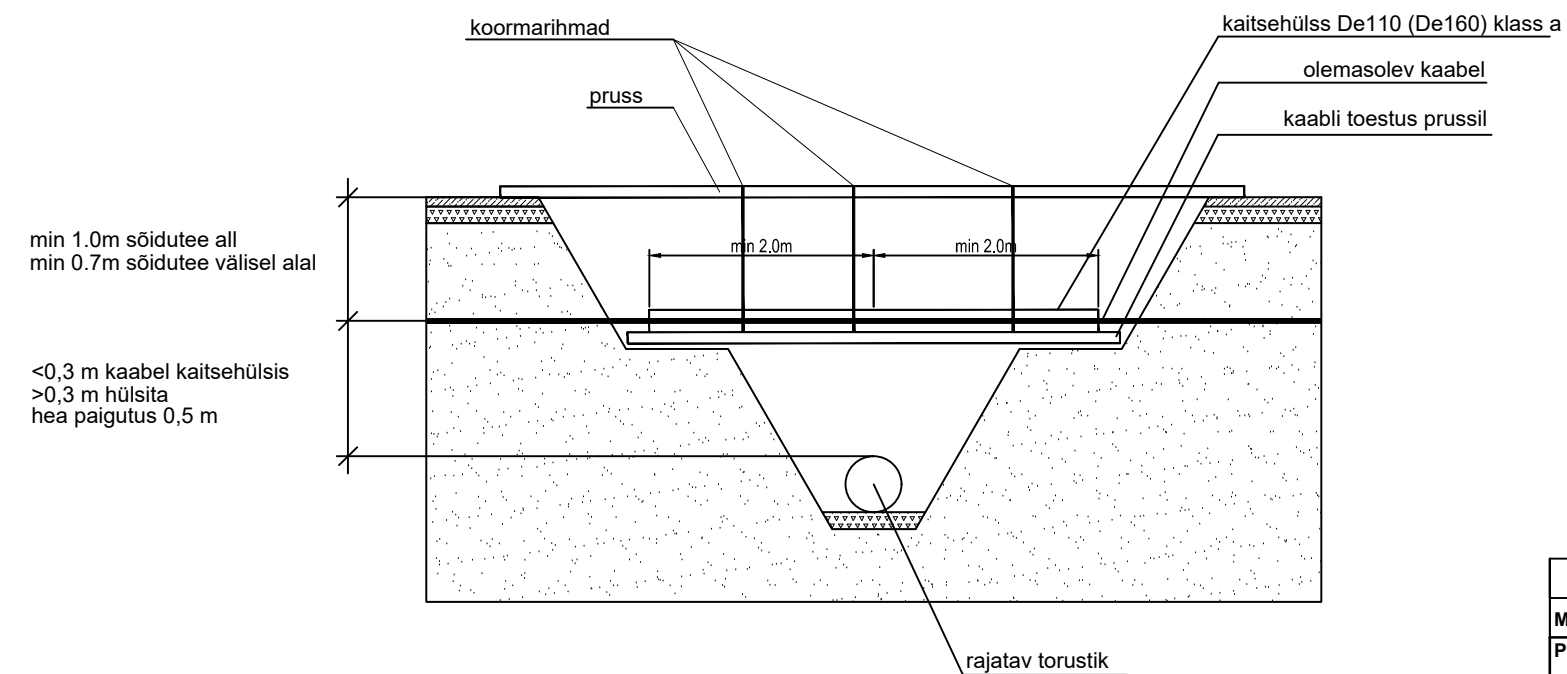


Torustiku paigaldamine ristumisel
ol.ol. elektri- või sidekaabliga

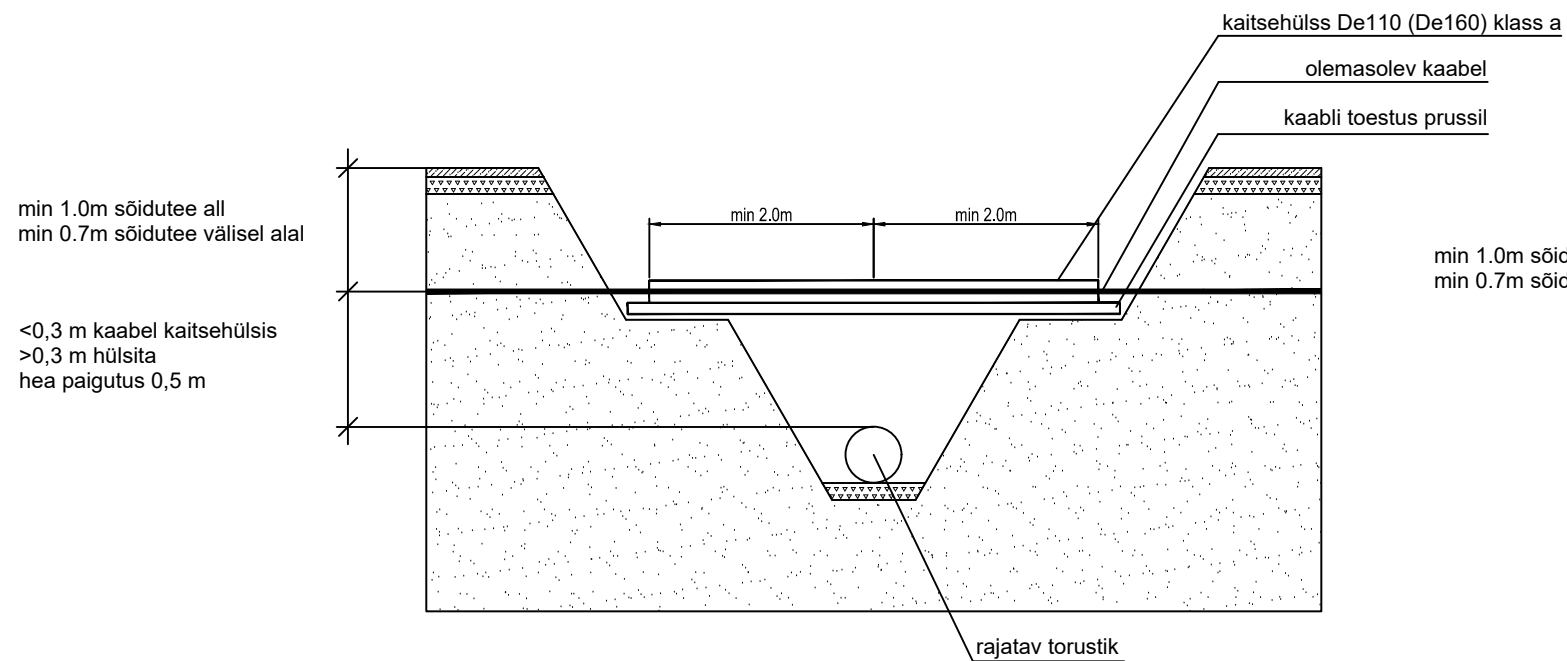

Märkus : kaabel ümbritseda minimaalselt 15 cm paksuse liivakihiga ja tähistada 30 cm kõrgusel kaablist kollase hoiatuslindiga

Torustiku paigaldamine paralleelsel
kulgemisel ol.ol. elektri- või sidekaabliga

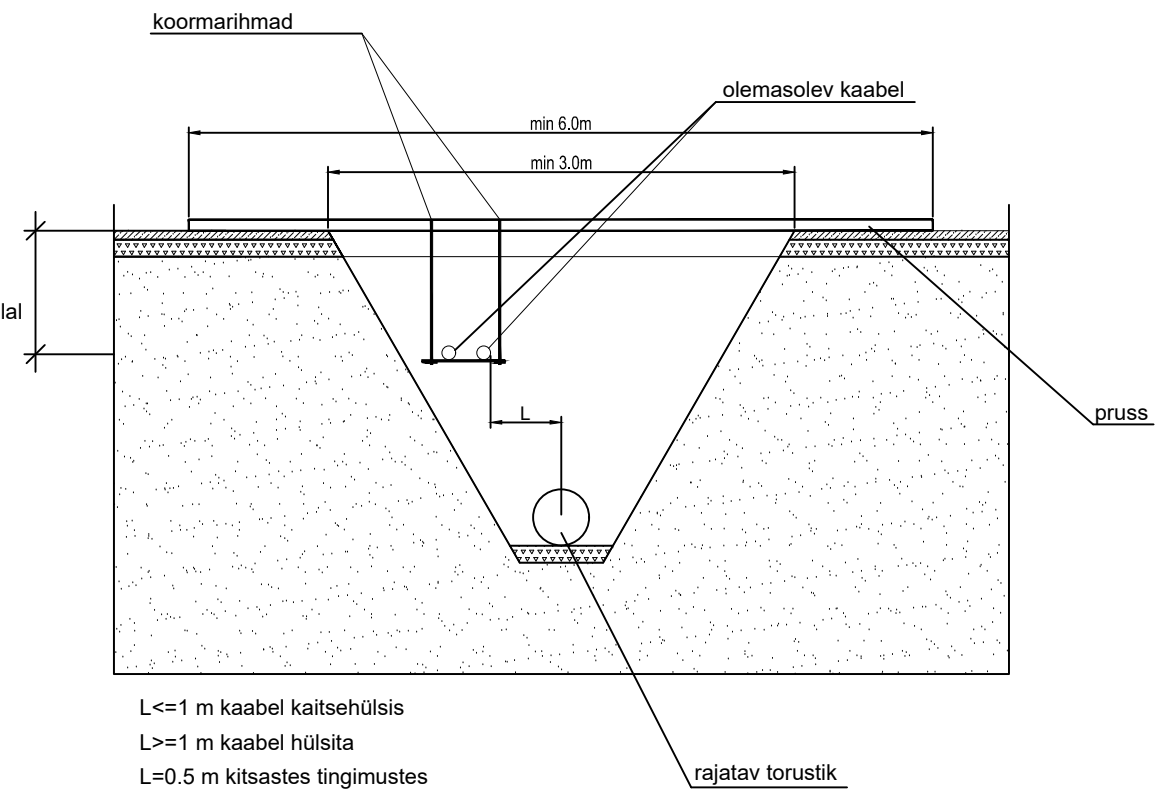

Märkus : kaabel ümbritseda minimaalselt 15 cm paksuse liivakihiga ja tähistada 30 cm kõrgusel kaablist kollase hoiatuslindiga

MUUDATUS NR	KUUPÄEV	PROJEKTEERIS	SELGITUS			
Projekteerija: AS VIIMSI KEEVITUS REG. KOOD. 10041320		Tellijaja: OÜ Raven		Töö nr: 2024-020	Kuupäev: 05.09 2024	Stadium: TP
Objekt: Raasiku aleviku ühisveevärgi- ja kanalisatsiooni projekteerimis-ehitustööd, Osa II		Tähis: VK-5-02		Leht: 2	Lehti kokku: 2	
Vastutav spets:	E.Antons	/digiallkiri/	Joonis: Kaablite toestamine		Möötkava:	
Projekteeris:	K.Kartau	/digiallkiri/				
Kontrollis:	J.Ritso	/digiallkiri/				
Projekteeris:						