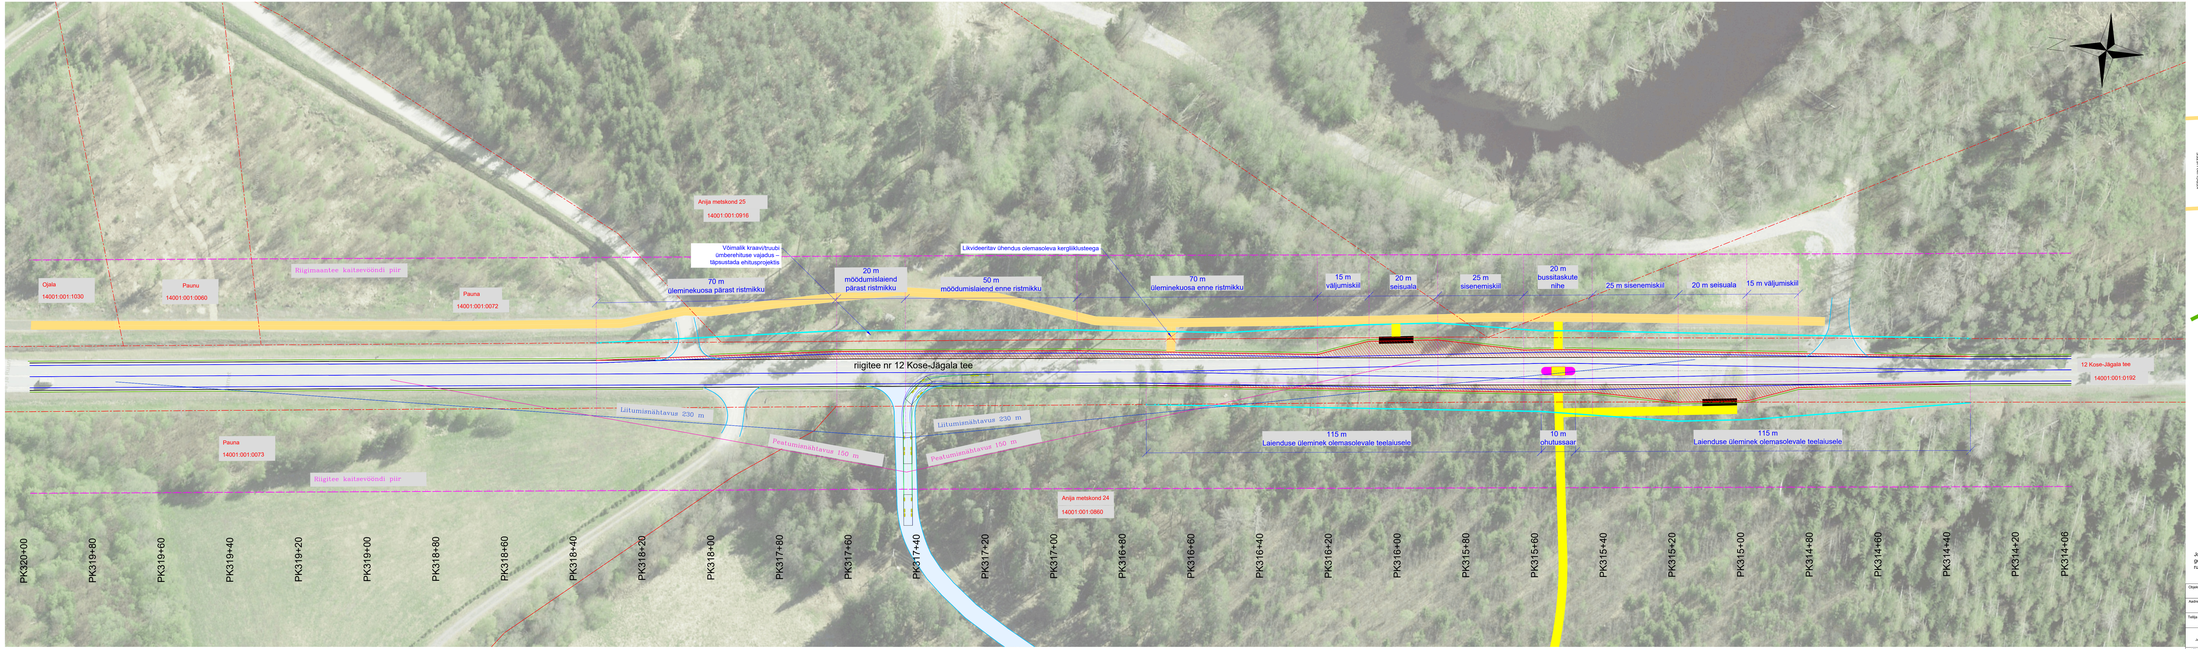

PÕHIMÕTTELINE RISTLÕIGE MÖÖDUMISLAIENDI KOHAL 1:100

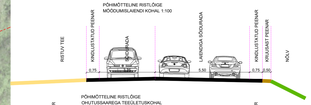

PÕHIMÕTTELINE RISTLÕIGE OHUTUSSAAREGA TEEJUHTIUSKOHAL 1:100

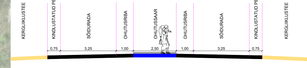

PÕHIMÕTTELINE RISTLÕIGE TÜÜP II AVATUD TASKUGA BUSSIPEATUSE KOHAL

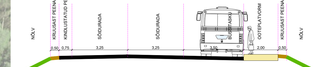

Tingmärgid

- Kaitsstriiksuste piirid
- Riigitee kaitsevöönd
- Olemasolev riigitee katend
- Olemasolevad mahasõidud
- Olemasolev kergliiklustee
- Olemasolev kruusakattega juurdepääsutee planeeringualale. Detailplaneeringu järgi käsitletav planeeritava sõidutee alana.
- Planeeritav kergliiklustee
- Planeeritav bussipeatuse ooteplatvorm
- Planeeritavad sõidurajad
- Planeeritava katendi laienduse välisserv
- Planeeritava katendi laienduse ala
- Planeeritava heepeenra välisserv
- Orienteeruv lisanduva ruumi / transpordimaa vajaduse piir
- Planeeritava teeülefuskoha ohutussaar
- Likvideeritav objekt

Joonis on koostatud ortofoto ja katastriandmete alusel põhimõttelise liikulsahendusena detailplaneeringu tarbeks. Täpne geomeetria, kõrgusilk lahendus, katendid, peenrad, nõvad, vee ärajuhtimine, liiklukorraldusvahendid ning tänavlava muutmisvajaduse ulatus täpsustatakse ehitusprojekti staadiumis topo-geodeetilise aluspiiani alusel

Objekt	Kaunismaa vkt maadekasute ja lähiala detailplaneeringu liiklusiahendus riigitee 12 Kose-Jägala tee km 31,44 kuni km 31,84			Töö nr	22004DP1-TL
Aadress	Kaunismaa vkt, Kuusemäe küla, Anija vald				
Tellija	KB Arkis Temse OÜ	Joonise nimi	LIIKLUSLAHENDUSE ASENDIPLAAN		
ALK-EU Reg. nr 11996417 Jaama tn 13-5, Rakvere 46001 tel. tel 32660	ALKPROJEKT	Projekteerija	Vilu Vagner	58183993	Mõõtkava 1:500
					Kiad EST / Lekt TA
ATV-haamerdusnõudeteen tehtavate		Kooplem	11.05.2026	Staadium DP	