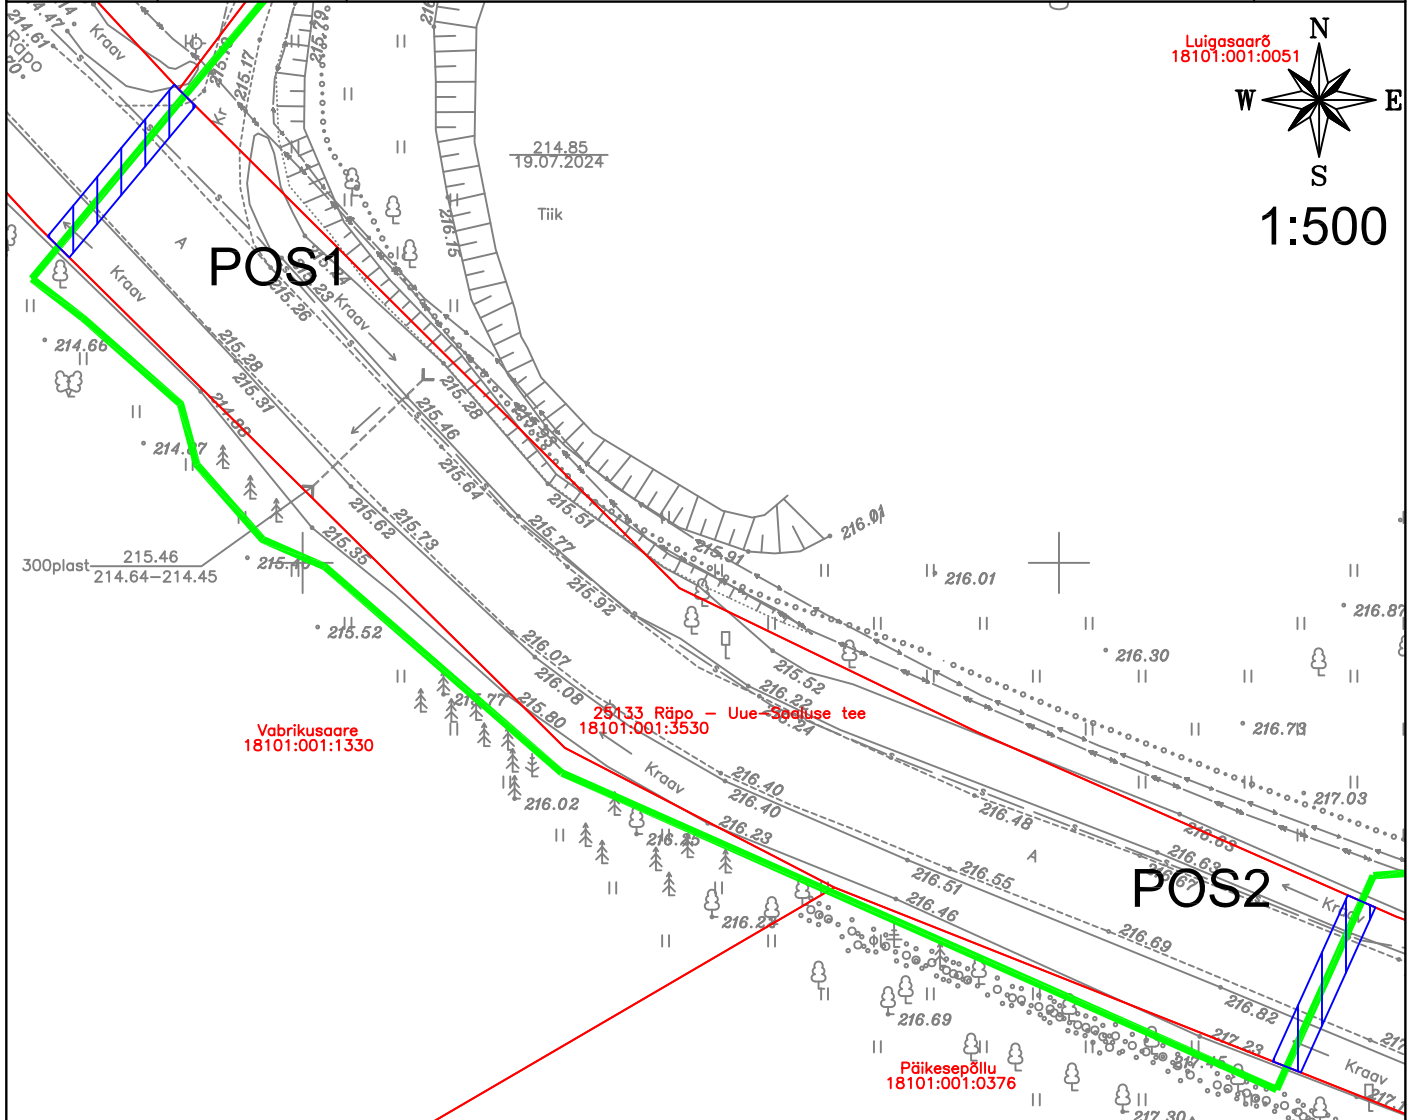
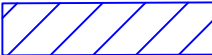

 


Isikliku kasutusõiguse seadmise plaan

IKÕ ala Pos nr (plaanil)	Kinnistu registriosa nr	Katastriüksuse tunnus, nimi ja sihtotstarve	IKÕ ala pindala m ²
Pos 1	3770750	18101:001:3530; transpordimaa	26
Pos 2	3770750	18101:001:3530; transpordimaa	24



	IKÕ seadmise ala ca 50 m ²
	Kinnistute piirid
	Projekteeritud side maakaabelliin

Projekti nimetus / asukoht Passiivse elektroonilise side juurdepääsuvõrgu rajamine, Uue-Saaluse küla Rõuge vald Võru maakond		Töö nr VT2154
Koostaja Keskkonnaprojekt OÜ	Mõõtkava 1:500	Leht / formaat A4
		Kuupäev 22.11.2024