


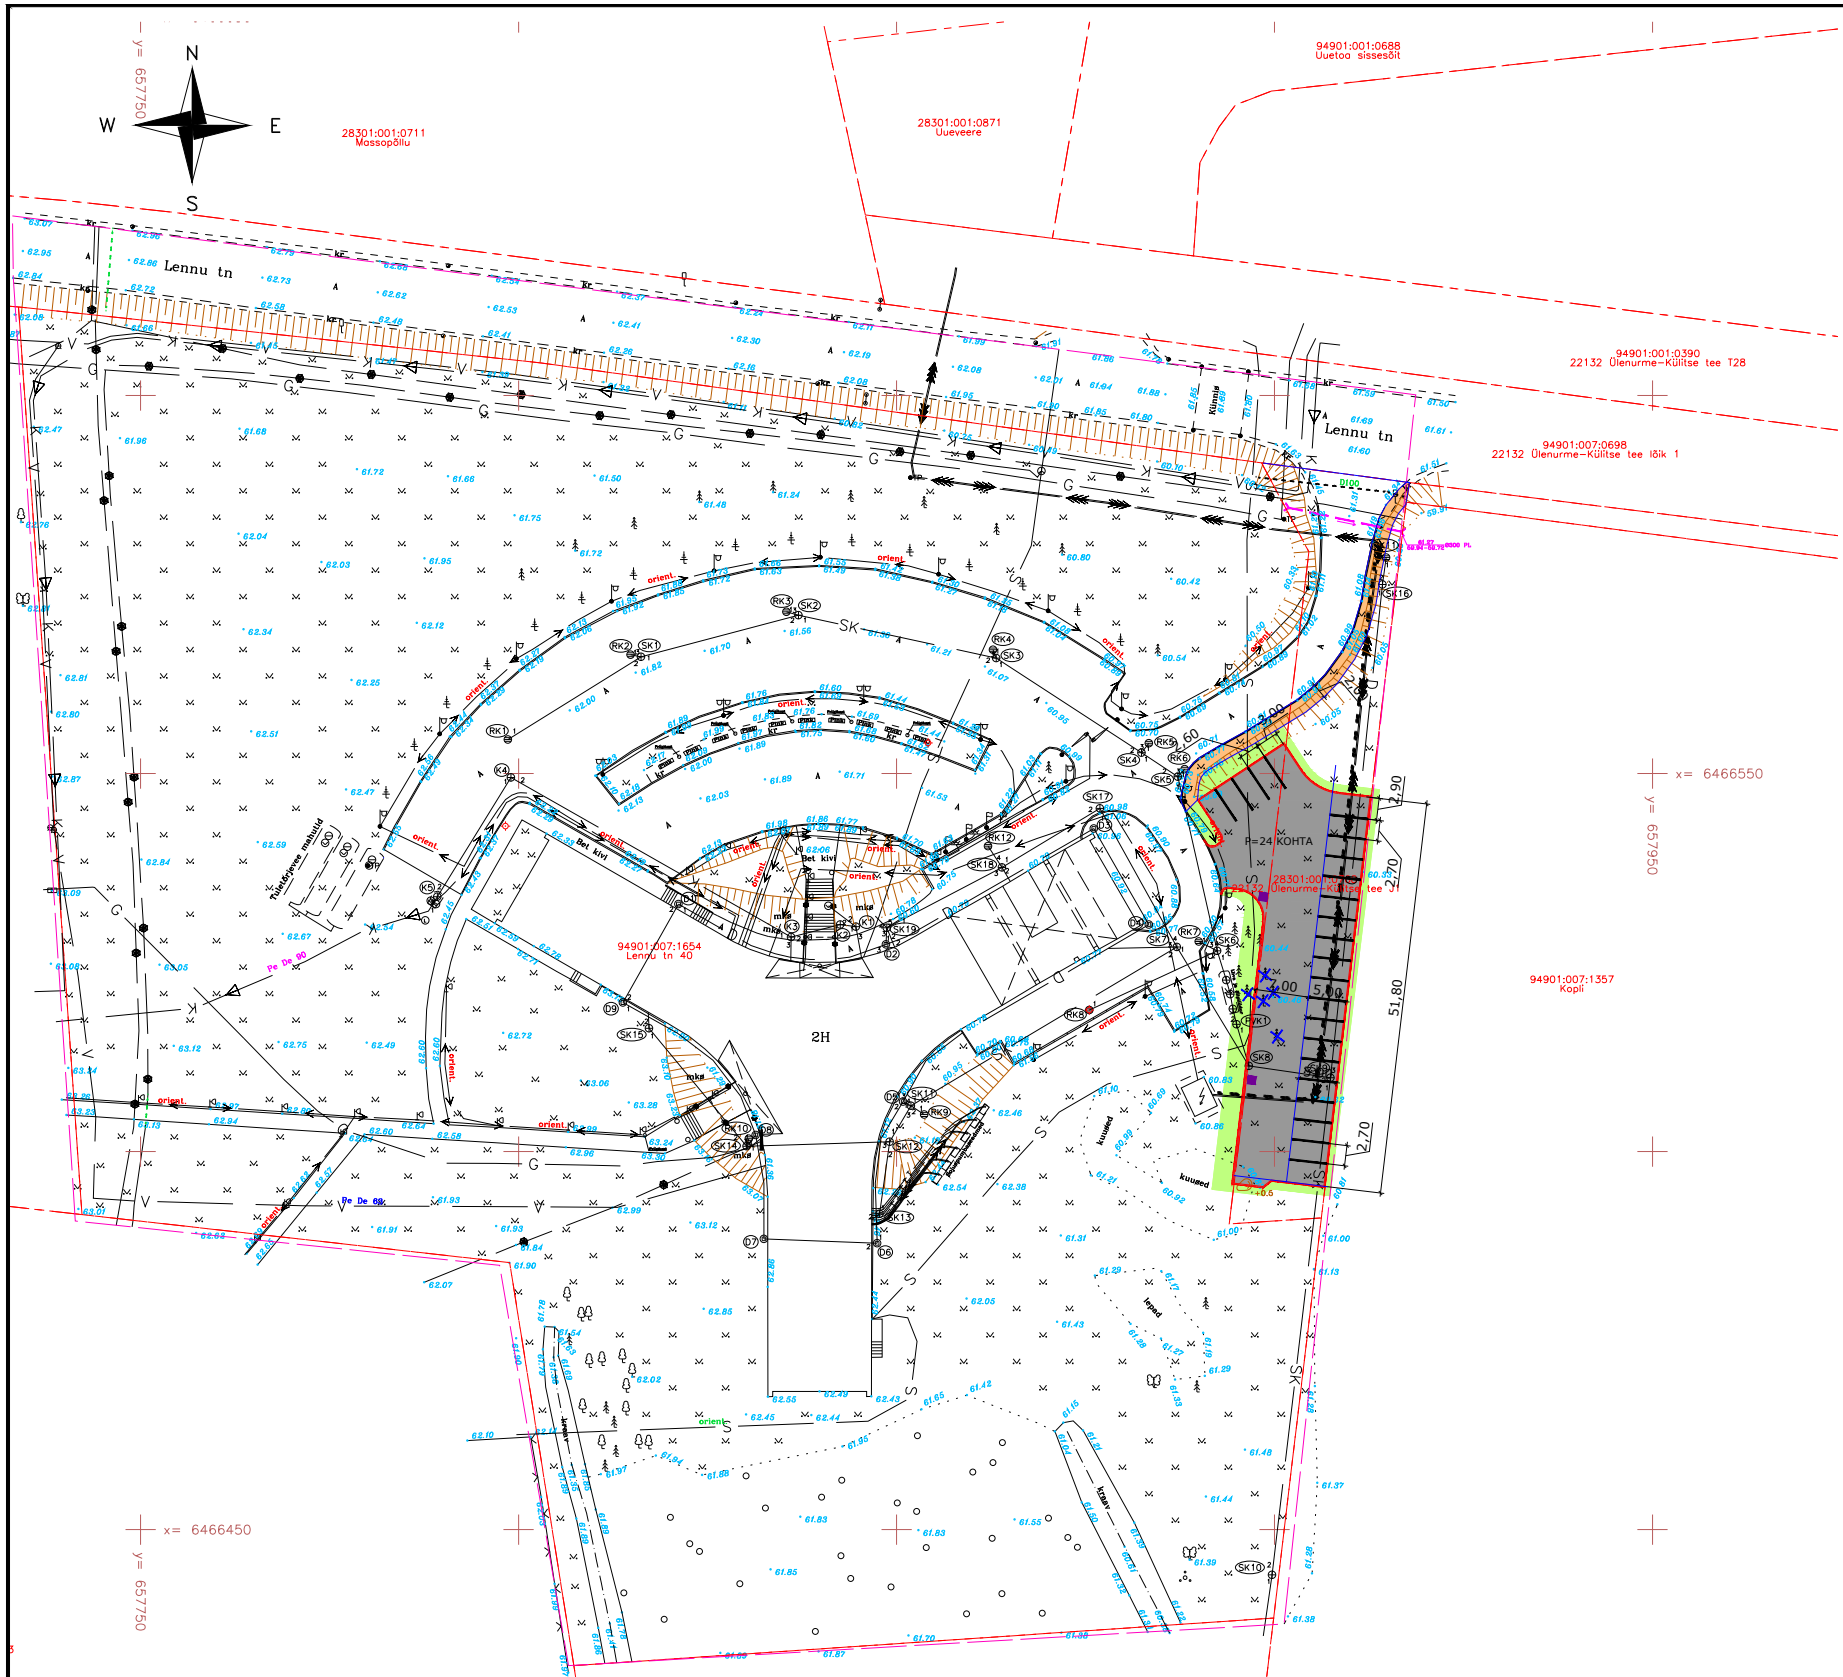

x= 6466550
y= 6567590

94901:007:1357
Kopli

x= 6466450
y= 657750

Mastlop

OÜ Mastlop
Reg.kood 12618952; EEP003122; ELK000079
Peterburi tee 2F, Tallinn 11415
tel. +372 56 24 26 34, e-mail ppoltsam@gmail.com

Projektijuht	Pärt Põltsam
Projekteeris	Pärt Põltsam
Kontrollis	Pärt Põltsam (tunnistuse nr. 163405/163406)

Koostatud / trükitud: 21.06.2024/ 05.07.2024

Projekti nimetus:	LENNU TN 40 PARKLA LAIENDUSE PROJEKT TEEDE-EHITUSLIK OSA	Töö nr:	24045
Asukoht:	LENNU TN 40/ 22132 ÜLENURME-KÜLTSE TEE J1 REOLA KÜLA, KAMBJA VALD, TARTU MK	Leht nr:	TL-02
Tellija:	EESTI LENNUAKADEEMIA	Stadium:	ESKIIS
Joonise nimetus:	ASENDIPLAAN	Mõõtkava:	1:1000