Toru paigaldamine maantee alas
22140 Tõrvandi-Roiu-Unikülа tee 9,67 km-l

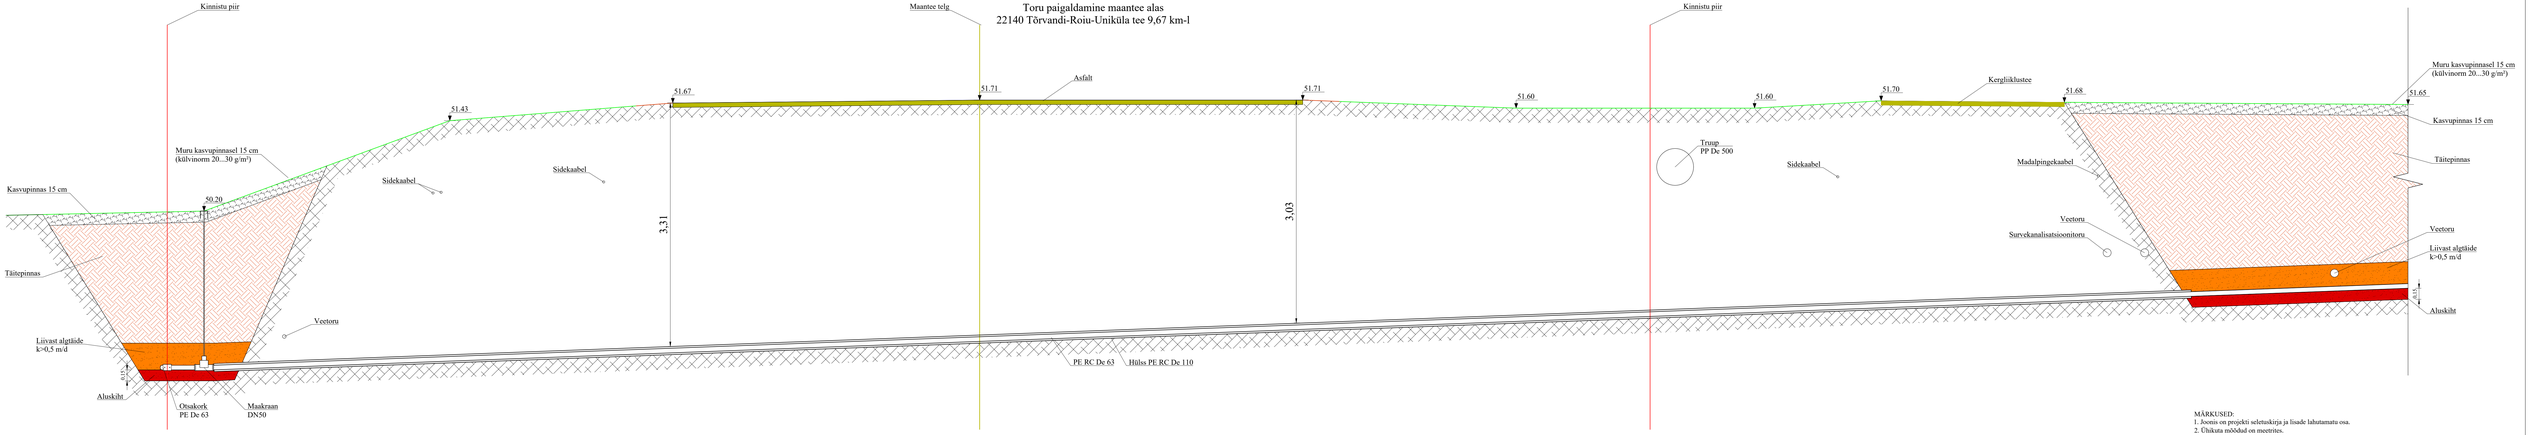

MÄRKUSED:
1. Joonis on projekti seletuskirja ja lisade lahutamatu osa.
2. Ühikuta mõõdud on meetrites.
3. Kõrgused on EH 2000 süsteemis.

KESKKOND & PARTNERID OÜ Reg. nr. 11006386 Vaksina 50, Tartu 50113 Tel. 733 0350; info@mahufud.ee	Tellija: AS Emajõe Veevärk		Töö nr: 064/2025
	Projekt: Oja tn 8 kinnistu liitumistorustik		Oja tn 8 Roiu alevik Kastre vald Tartumaa
Projektijuht: Lauri Aim	Joonis: MNT ristlõige		Staadium: Tööprojekt
Projektetaja: Kaspar Kala	Fail: 0642025_TP	Kuupäev: 09.09.2025 / Mõõt: 1:25	Joonis: VK-6-01