





x = 6563050
y = 605000

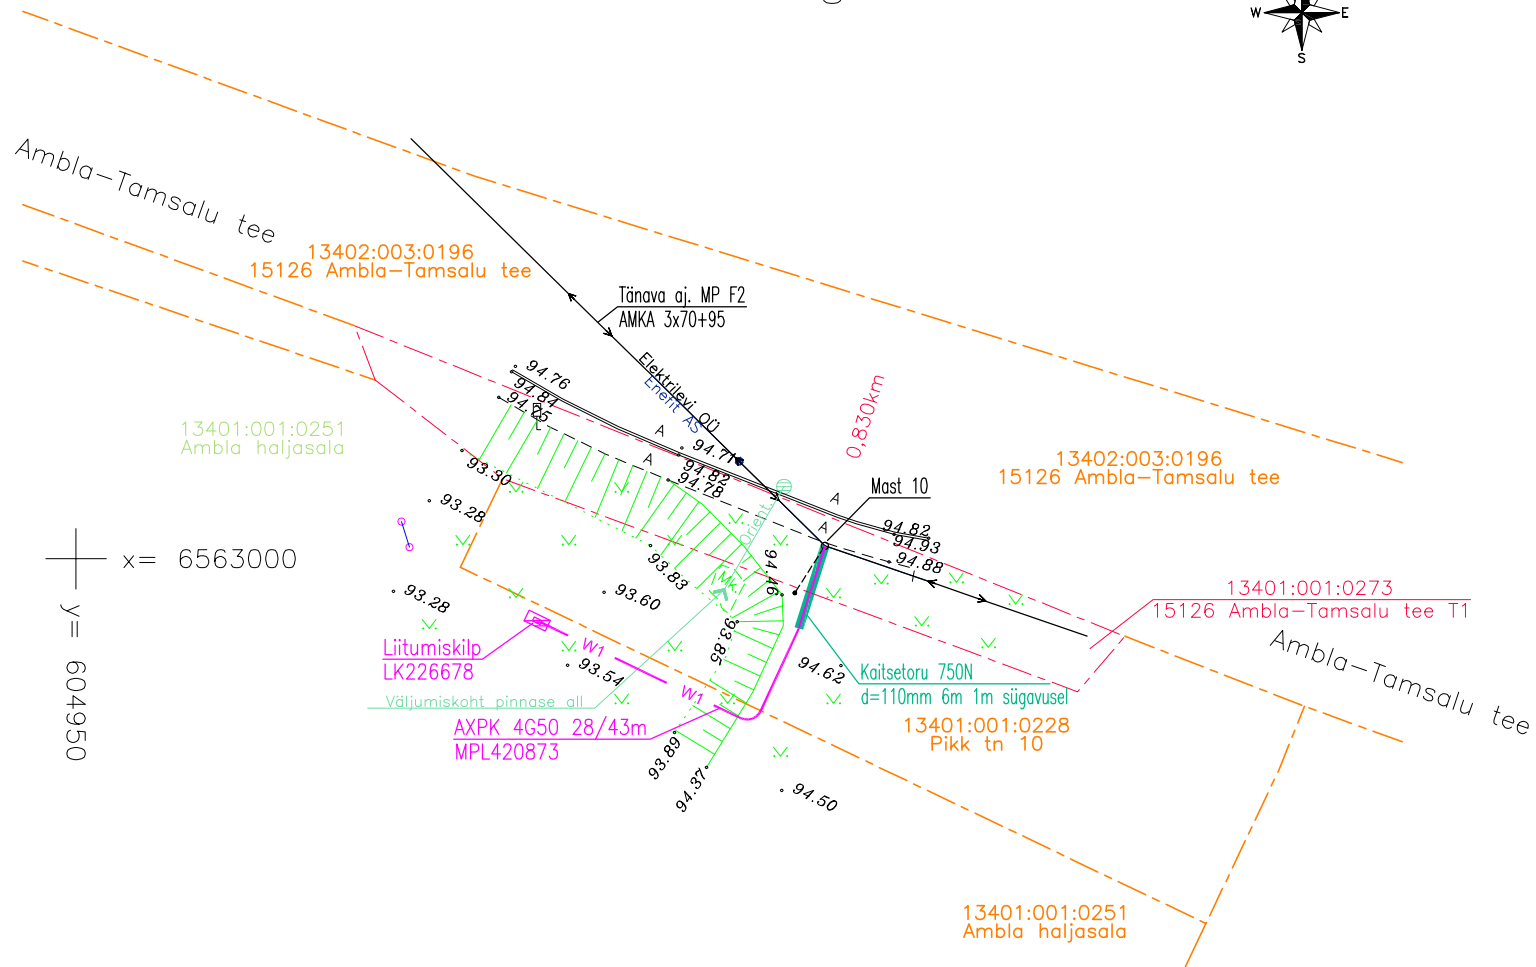

x = 6563000
y = 604950

Projekt: Ambla haljasala Ambla alevik Järva vald Järva maakond				Tellija Elektrilevi OÜ			
Joonis: Elektrivälisvõrkude asendiplaan				Joonise nr. LC0471-1		Formaat A4	
 <p>AS Connecto Eesti Registrikood: 10722319 Tuisu tn 19, 11314 Tallinn tel. 606 3100, faks 606 3101</p>				Projekteeris Kuno Päm +3725248337 12.05.2024.		Mõõtkava M 1:500	
				Kontrollis		Leht Lehti	
				Stadium Tööprojekt		1 1	