


Isikliku kasutusõigusega koormatava ala plaan

Tallinna linn, 11251 Viimsi-Rohuneeme tee

KÜ nr 89001:024:0005

M 1:500

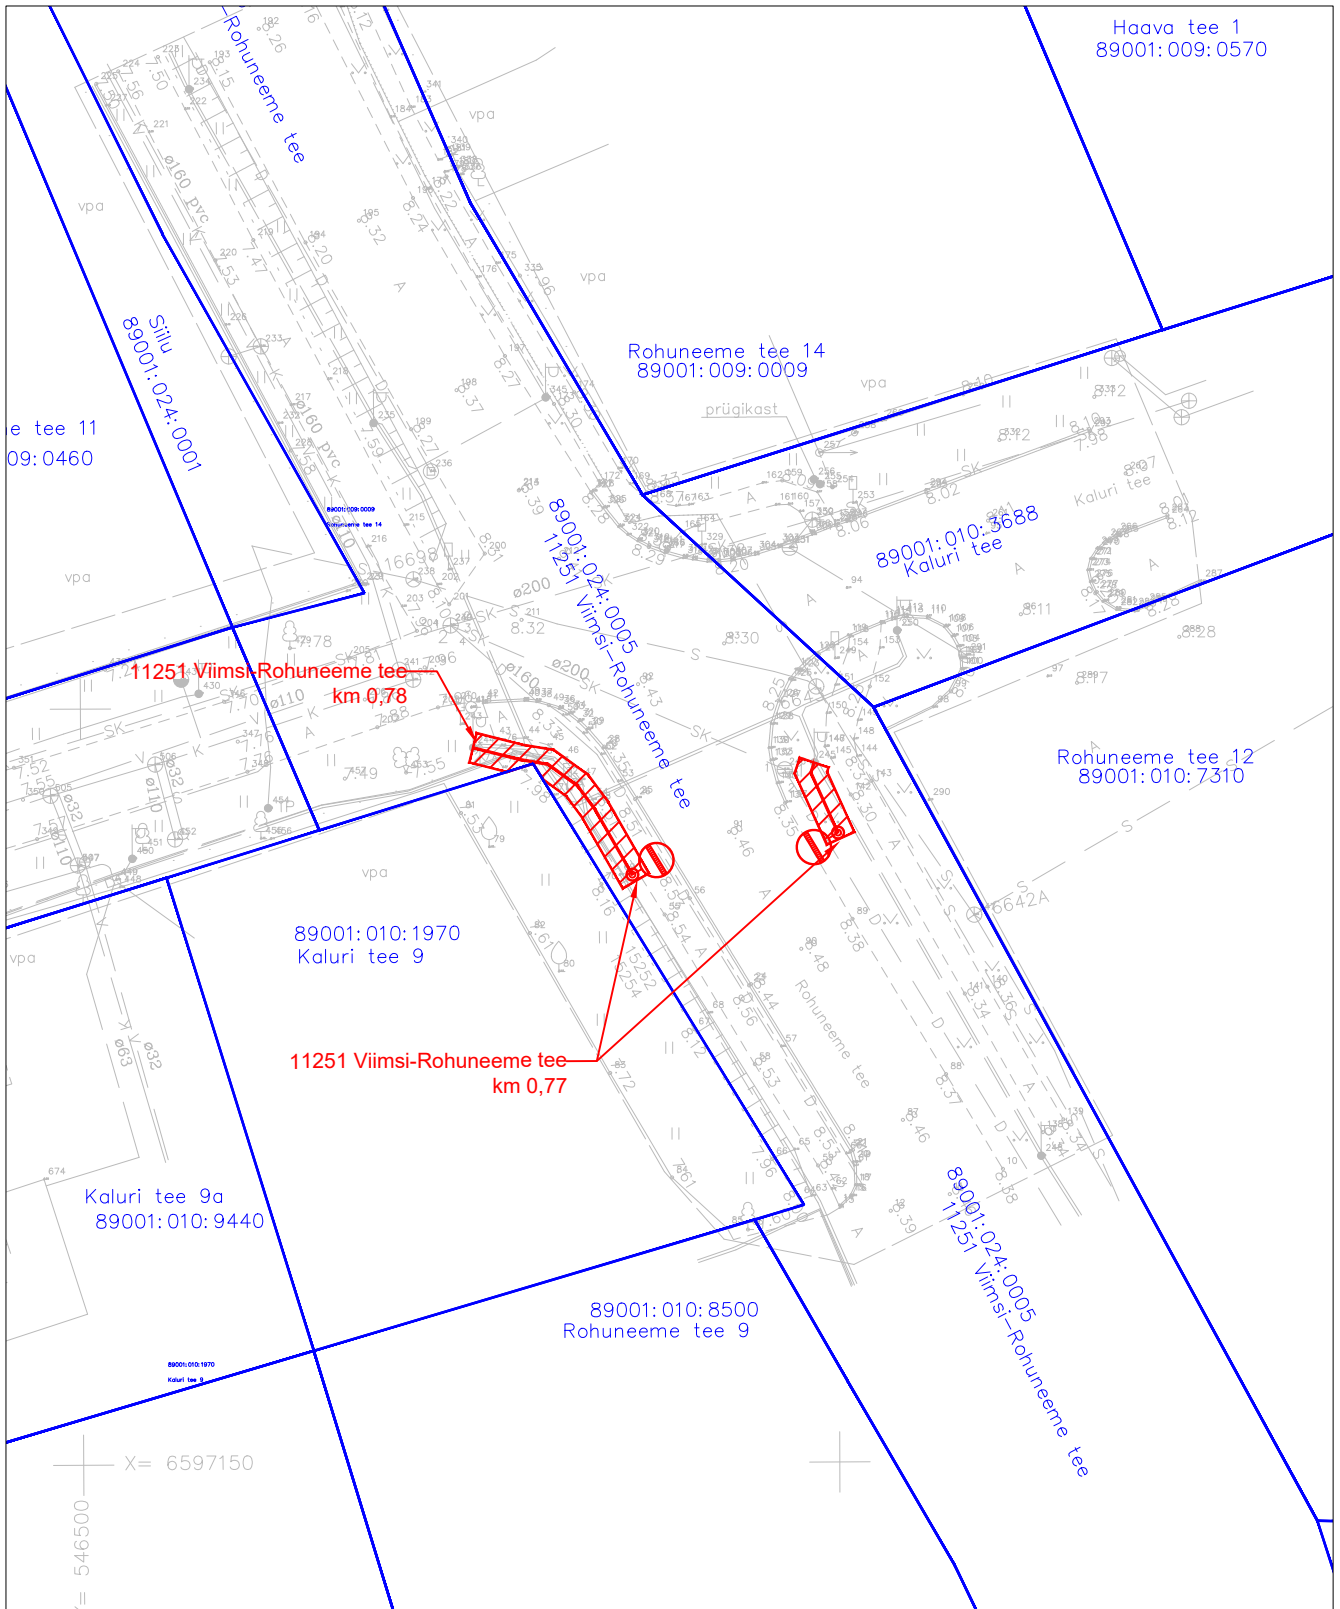

Kasutusõiguse ala elektri maakaabli korral 1 m mõlemale poole kaablitelge

Projekteeritava tehnovõrgu pikkus 20 m

Kasutusõiguse ala 40 m²

Koostas:

Sander Kulp

Projekteerija

Hepta Group Energy OÜ projekteerija