ISIKLIKU KASUTUSÕIGUSE ALA PLAAN

11340 Tallinn-Saku-Laagri tee (71901:001:0350), Saku alevik, Saku vald, Harju maakond

M1:1000 Leht 5/6

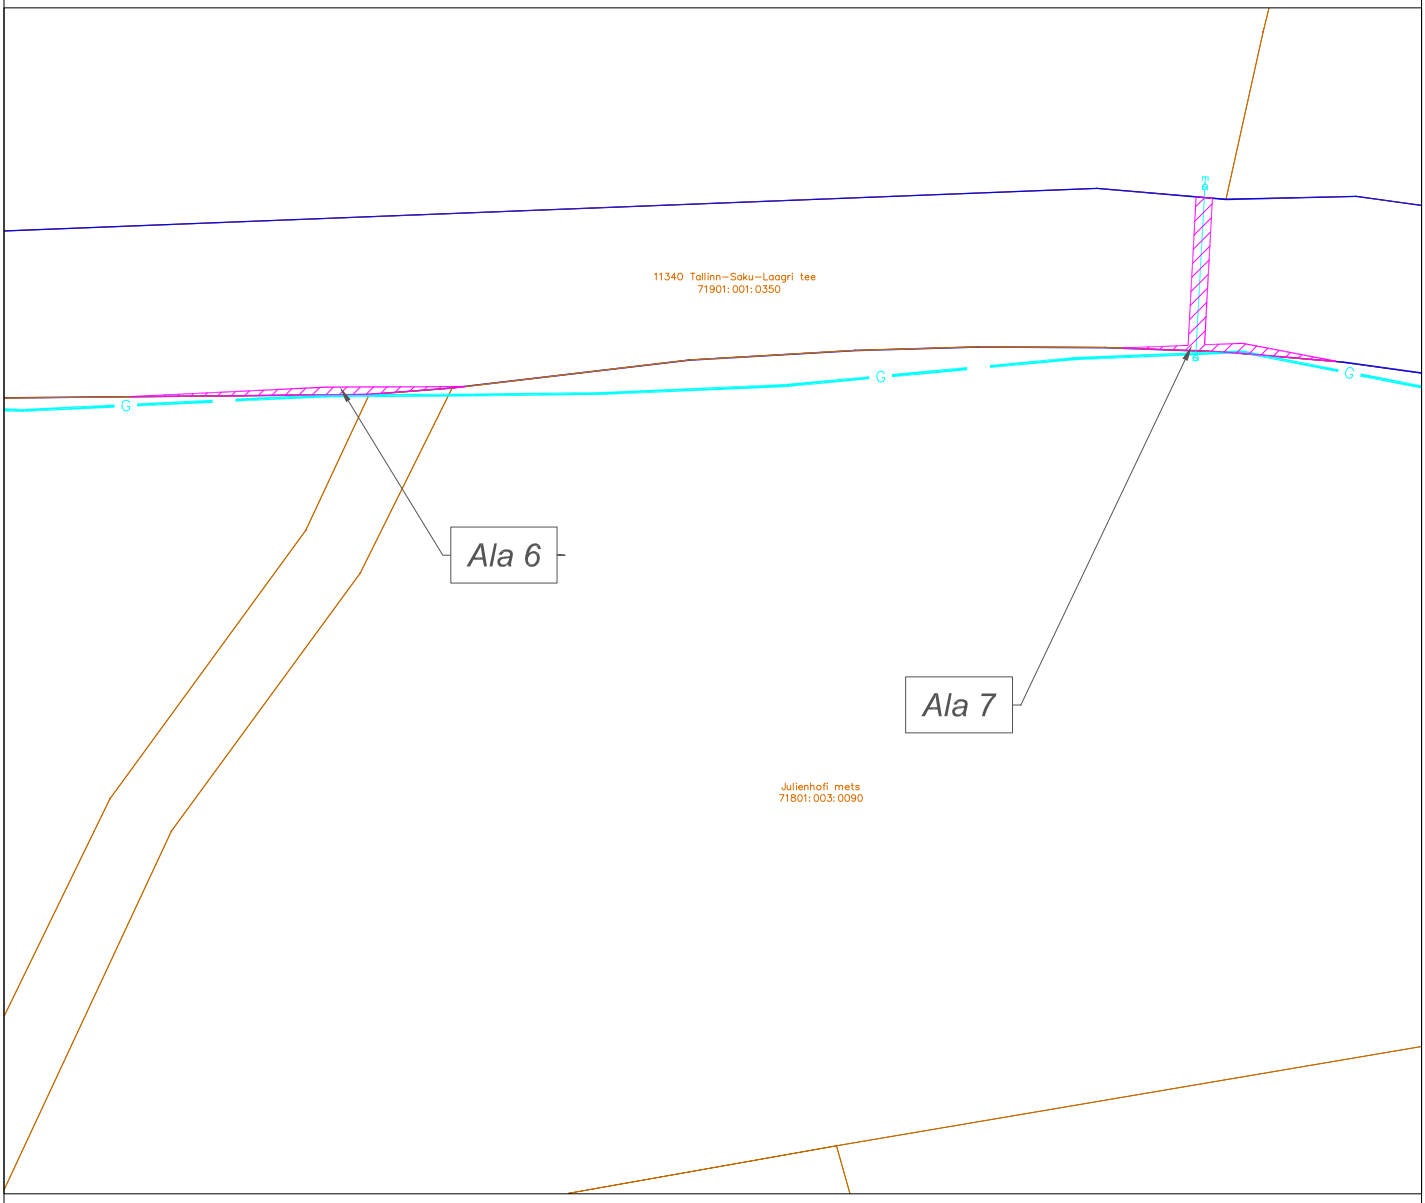

TINGMÄRGID:

Koormatava kinnisasja piir

Kasutusõiguse ala

Olemasolev gaasitorustik

Kinnistu piir

RAJATISE TEHNILISED ANDMED:

Kasutusõiguse 6 ala ca 25,0 m²

Kaitsevööndi ulatus torustikule välisservast 1,0 m

Gaasitorustiku pikkus -

Kasutusõiguse 7 ala ca 60,0 m²

Kaitsevööndi ulatus torustikule välisservast 1,0 m

Gaasitorustiku pikkus - 24,4 m