


Joonis RV-6, M1:500

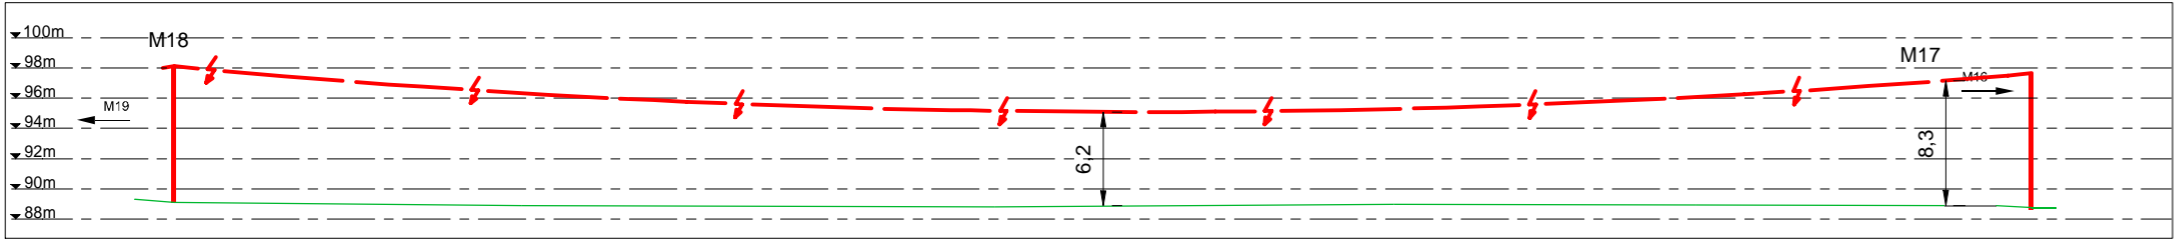

Tingmärke

- Projekteeritud KP õhuliini asendamine
- Projekteeritud toega mast
- Projekteeritud portaalmast (2 masti, 2 tuge)
- Projekteeritud asendatav mast
- Projekteeritud maandus
- Projekteeritud mastitõmmitis
- Projekteeritud KP maakaabelliin
- Demonteeritav KP õhuliin
- Olev KP õhuliin
- Katastriüksuse piir

H - masti kogukõrgus

l - toe/tõmmitsa paigalduskaugus mastist

a - toe/tõmmitsa kinnituskauus põhitraaversist

Liinide tähistustes on enne kaldjoont trassi pikkus, pärast kaldjoont liini pikkus

Kasutatud materjal:  
1. Geoalus - Kirjanurk OÜ (töö nr. 11130G) 12.2023  
2. Geoalus - Kirjanurk OÜ (töö nr. 11487G) 02.2024

Kõrgused EH2000 süsteemis

Projekt	Tsiatsungõlmaa keskpingel liitumine Juba külas Võru vallas Võrumaal (IV etapp)					Tellija	Enefit Connect OÜ		
	Joonis					Joonise nr	LC0387-K4-1		
	Asendiplaani vaated 4-5								
Projekteeris	K. Kangro		27.02.2024	+372 53045971	Möölkava	M 1:1000			
Kontrollis	K. Maaten			+372 5127053	Staadium				
Projekti juht					Keel	Leht	Leht		
					EST	3	5		