


# Isikliku kasutusõiguse seadmise plaan

IKO ala pos nr	Registriosaka nr, KV kood	Katastriüksuse tunnus, nimi ja sihtotstarve	Ala pindala (m2)
1	5779250, KV11239	19801:001:0476; 11392 Suurupi tee L1 transpordimaa	41

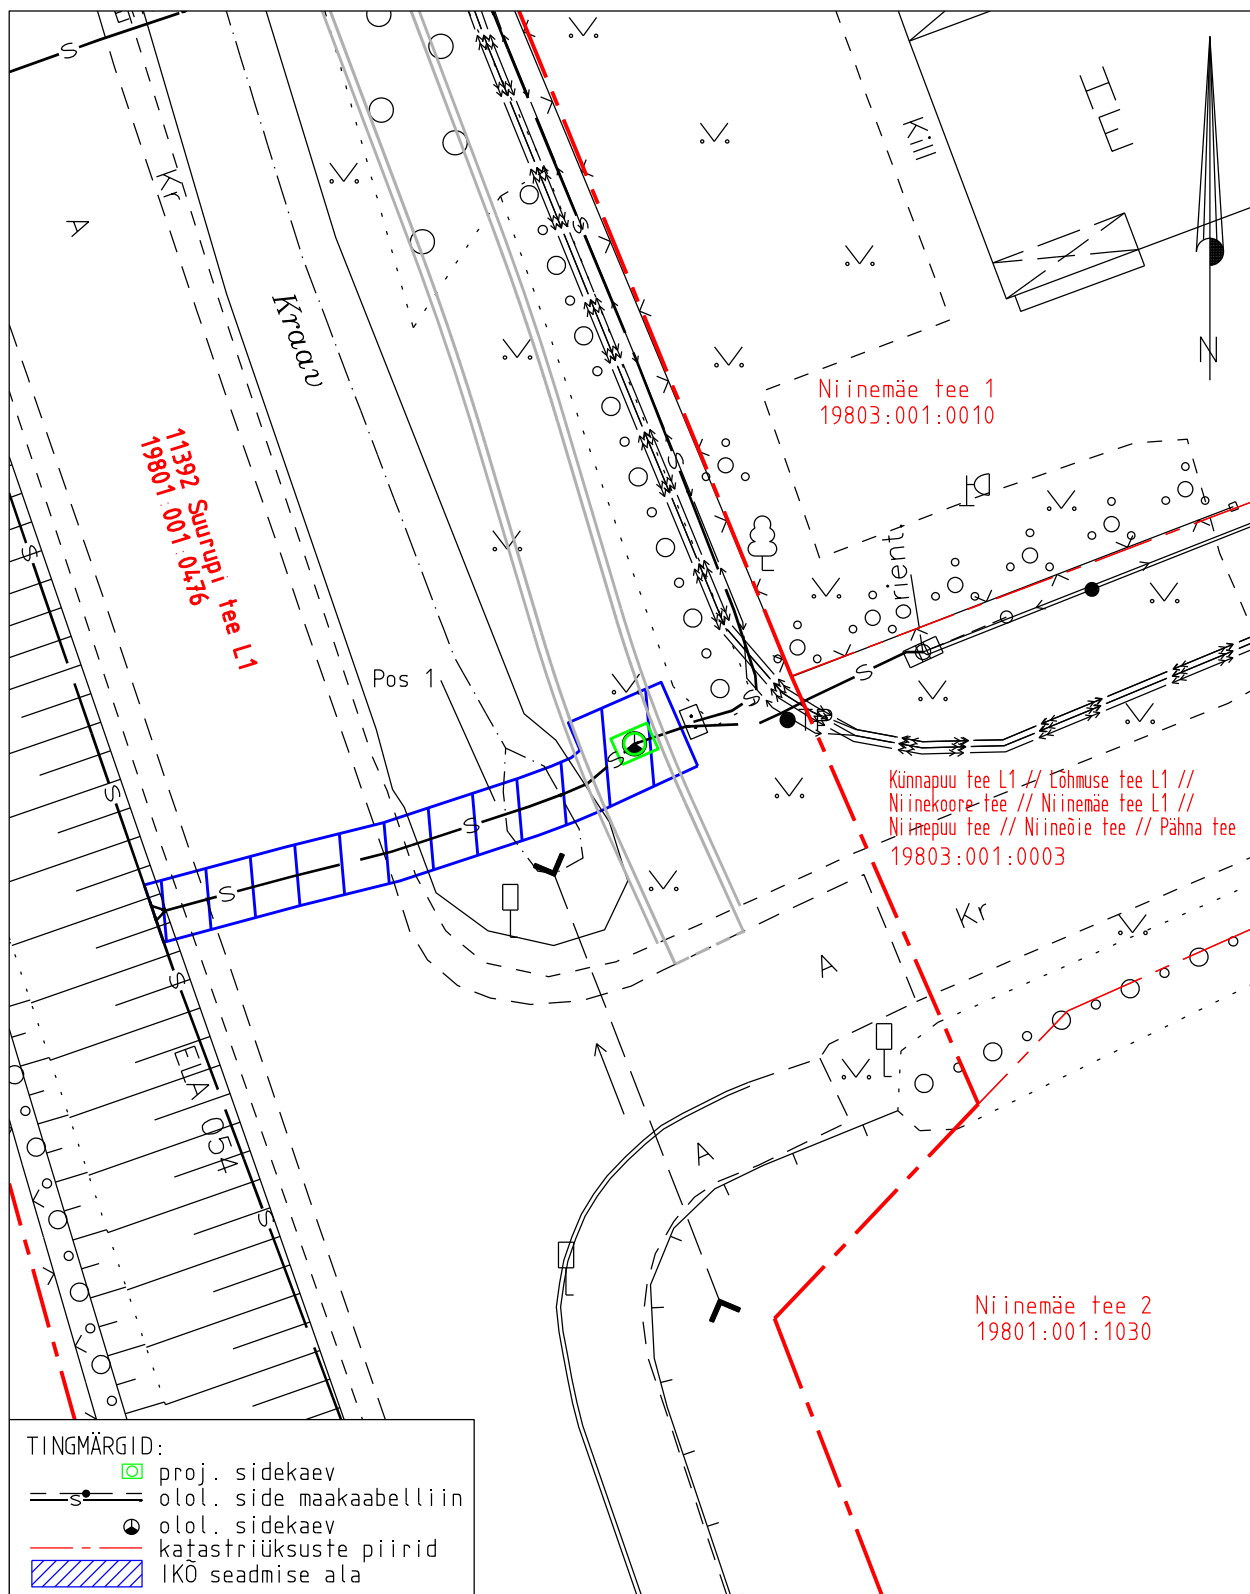

Projekti nimetus				Töö nr	
Harku vald, Suurupi tee jalgte ehitus riigitee 11392 km-l 2,53-2,62				16-26-TP	
Projekti koostaja	Plaani koostaja	Mõõtkava	Leht	Kuupäev	
Tinter-Projekt OÜ	A.Jankovskaja	1:250	1-1	22.05.2026	