


19801:001:2384
Soontevahe põik 4

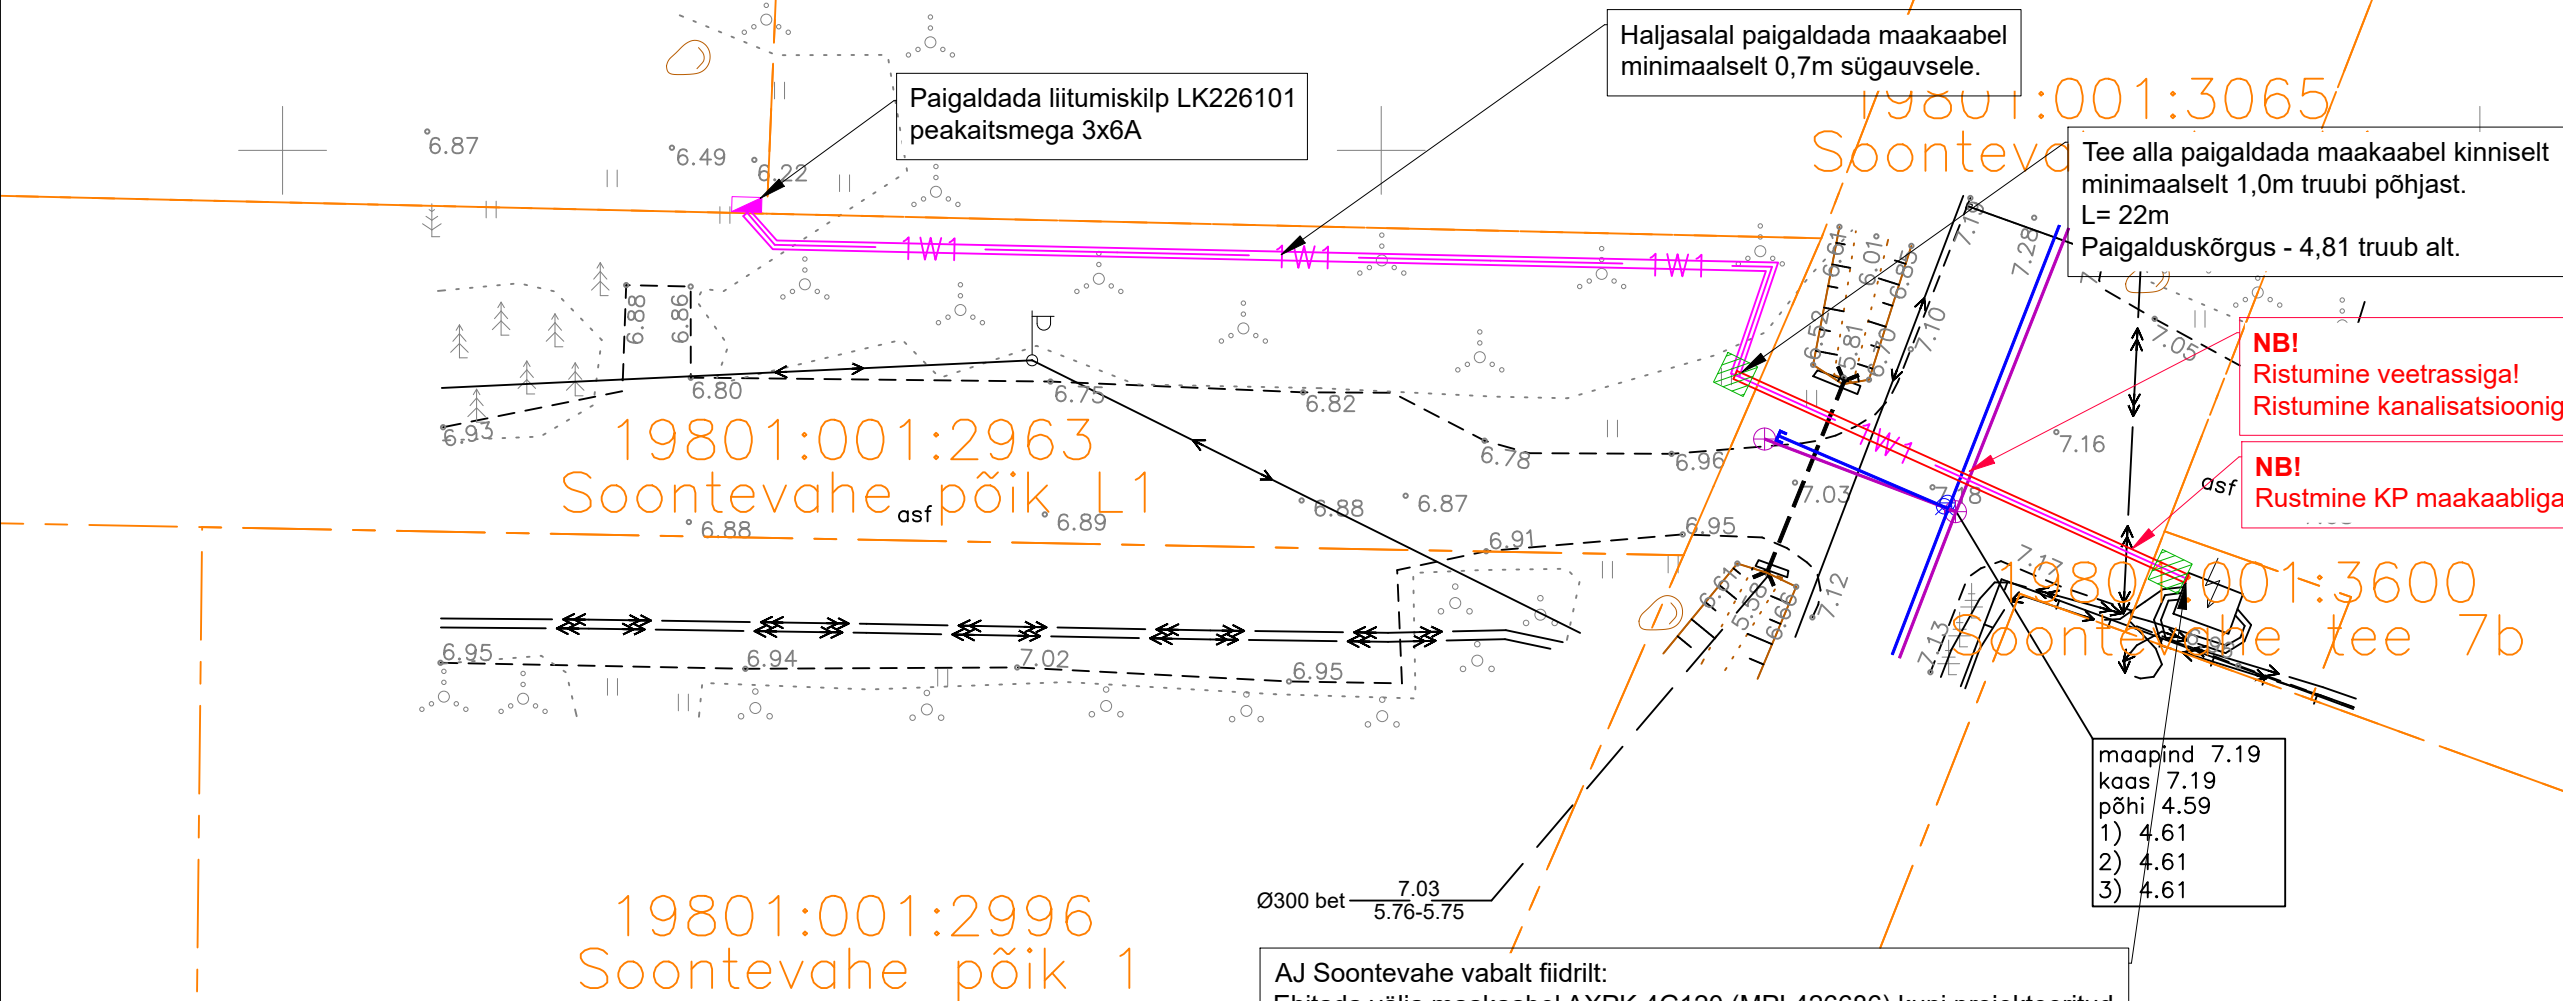

TINGMÄRGID ASENDIPLAANIL

- Olemaolev MP maakaabel
- Projekteeritud jaotus- ja liitumiskilp
- Projekteeritud 0,4 kV maakaabel kaitsetorus 750N
- Projekteeritud 0,4 kV maakaabel kaitsetorus 1250N (kinnisel meetodil)
- Kinnistu piir
- Olemaolev KP maakaabel
- Olemaolev kanalisatsioon
- Olemaolev veetrass

Märkus:

- Geoalusena kasutatud Enersense AS tööd nr. EN-23-207
- Teiste kommunikatsioonidega rööpkulgemisel ning ristumisel jälgida ettenähtud vahekauguseid
- maandusi vaadata jooniselt 002 "Elektriskeem"
- Pärast kaevetöid taastada pinnase endine olukord ning korrastada ehitusjälgjed. Pinnase täitmisel arvestada hilisemat vajumist, tagasitäidetav pinnas tihendada.

Tellija:  elektrilevi		Address: Mõigu 3, Tallinn 10112	Kuupäev: 02.05.2024
		Reg. nr: 11445550	Töö nr: LH24-06
Töö nimetus: Soontevahe põik 4 liitumine madalpingel Suurupi küla, Harku vald, Harjumaa LC0338	E-mail: Janar.Kubbi@enersense.com	Tel nr: +372 56607557	Joon nr: 001
			Mõõtkava:1:500
Joonise nimetus: Asendiplaan	Projekteeris: Janar Kubbi		
	Kontrollis: Janar Kubbi		