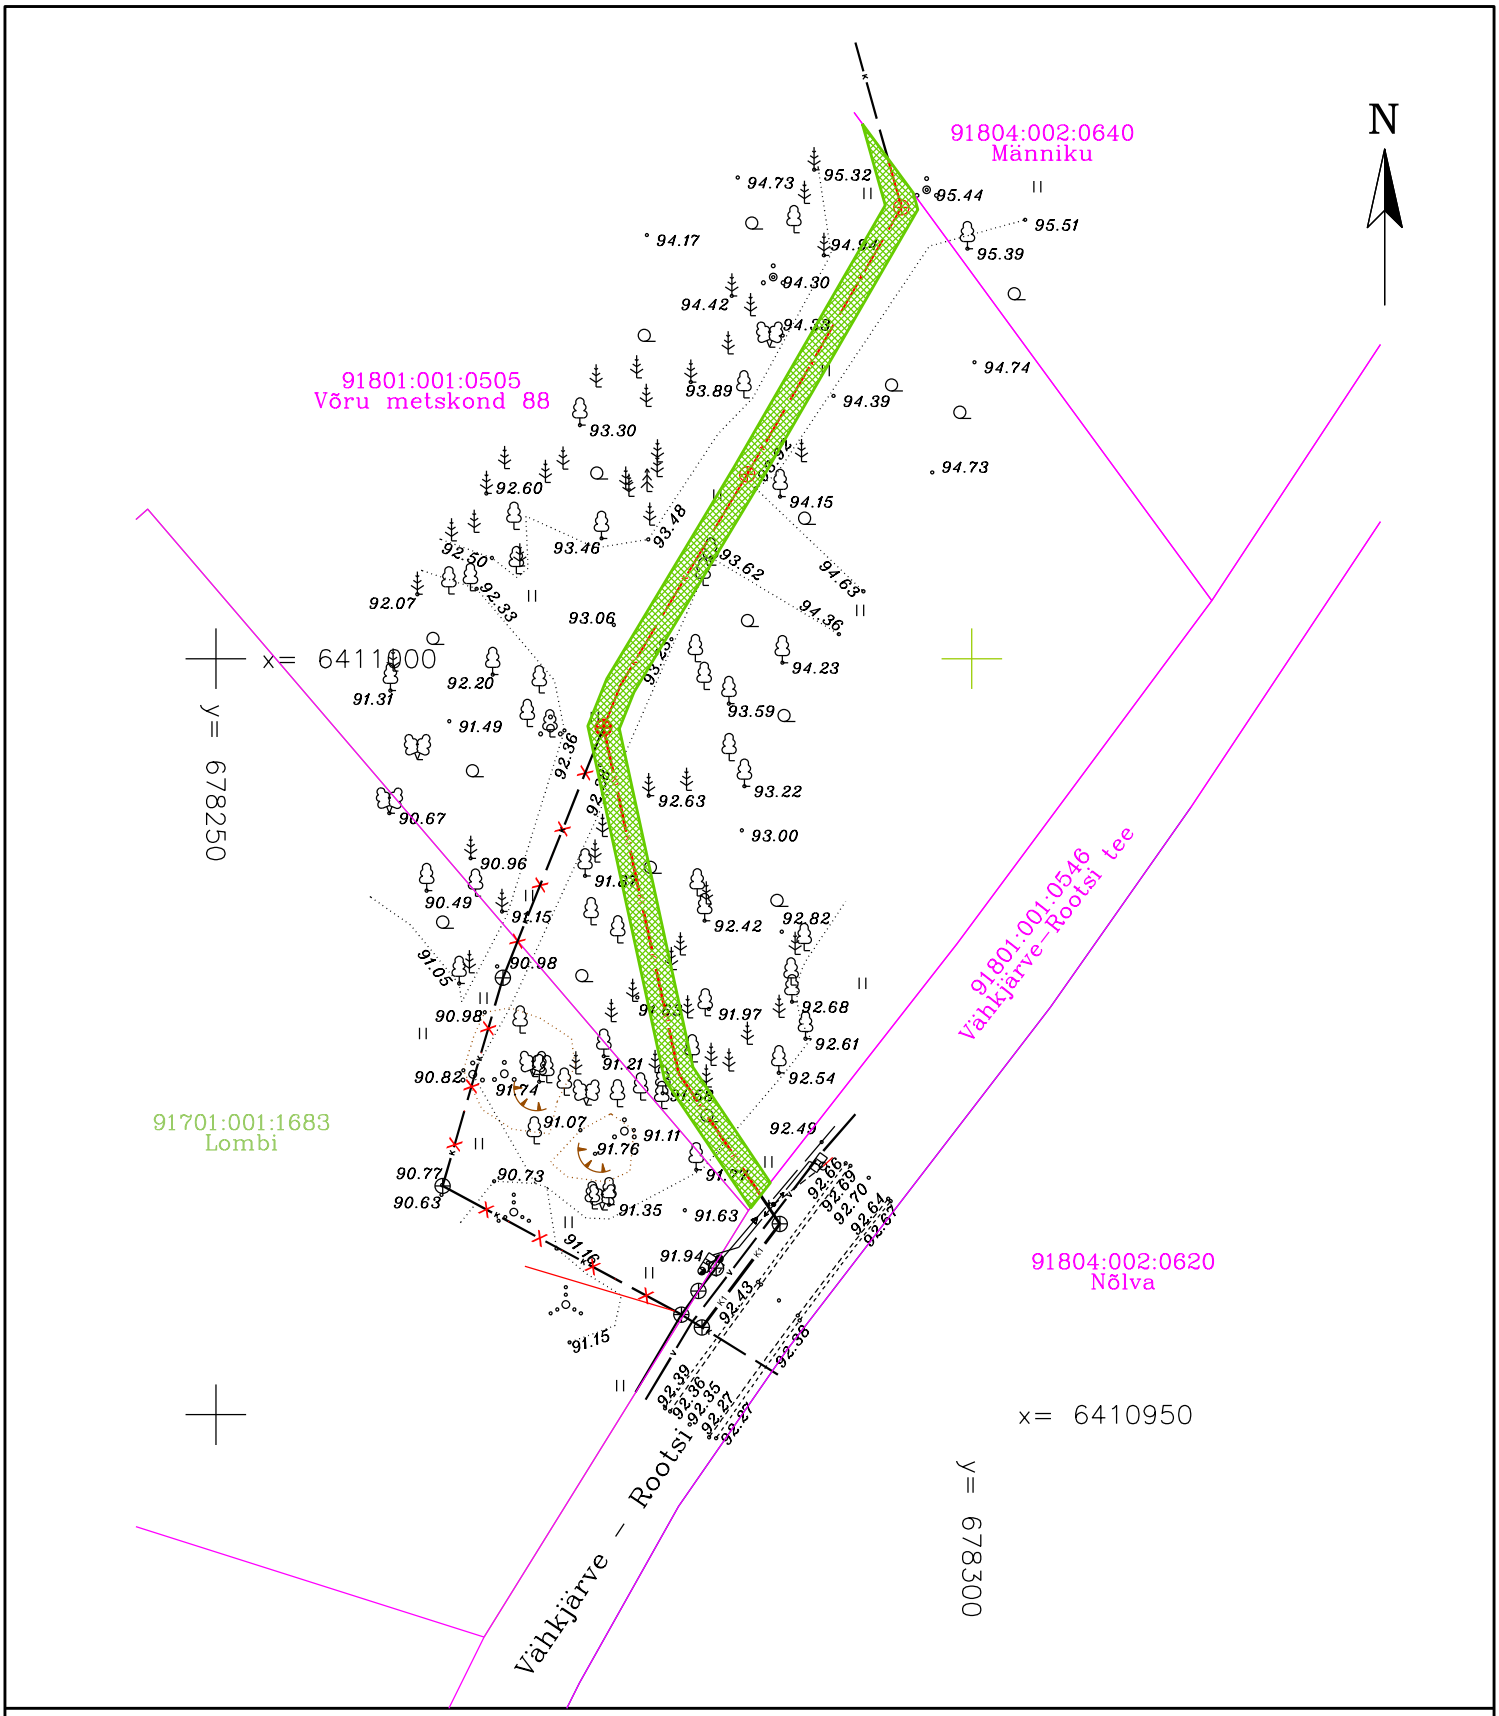


TINGMÄRGID:

- Kinnistu piir
- Kinnistu kanalisatsioonitorustik
- Isikliku kasutusõiguse ala - 153 m² (toru teljest 1 m mõlemale poole)

| MUUDAT. | KIRJELDUS | NIMI | ALLKIRI | KUUP. |
|---|---|---|---|---|

| | | | |
|---|---|---|---|
| TÖÖ NIMETUS: Männiku kinnistu kanalisatsioonitorustiku rajamine | TÖÖ NR. 372024 | ANPE OÜ, VILJA 8A; 65606; VÕRU, MTR. nr. 11348640 | |
| JOONISE NIMETUS: Isikliku kasutusõiguse joonis (Võru metskond 88) | STAADIUM: PP | | |
| JOONISE NUMBER: VK-4-03 / SKAALA: 1:500 / ERIALA: VV | KUUPÄEV: 21.06.2024 / MUUDATUS | PROJEKT: Peep Pihu / JOONIS: Peep Pihus | VASTUTAV SPETSIALIST: Peep Pihus / PROJEKTI JUHT: Peep Pihus |