


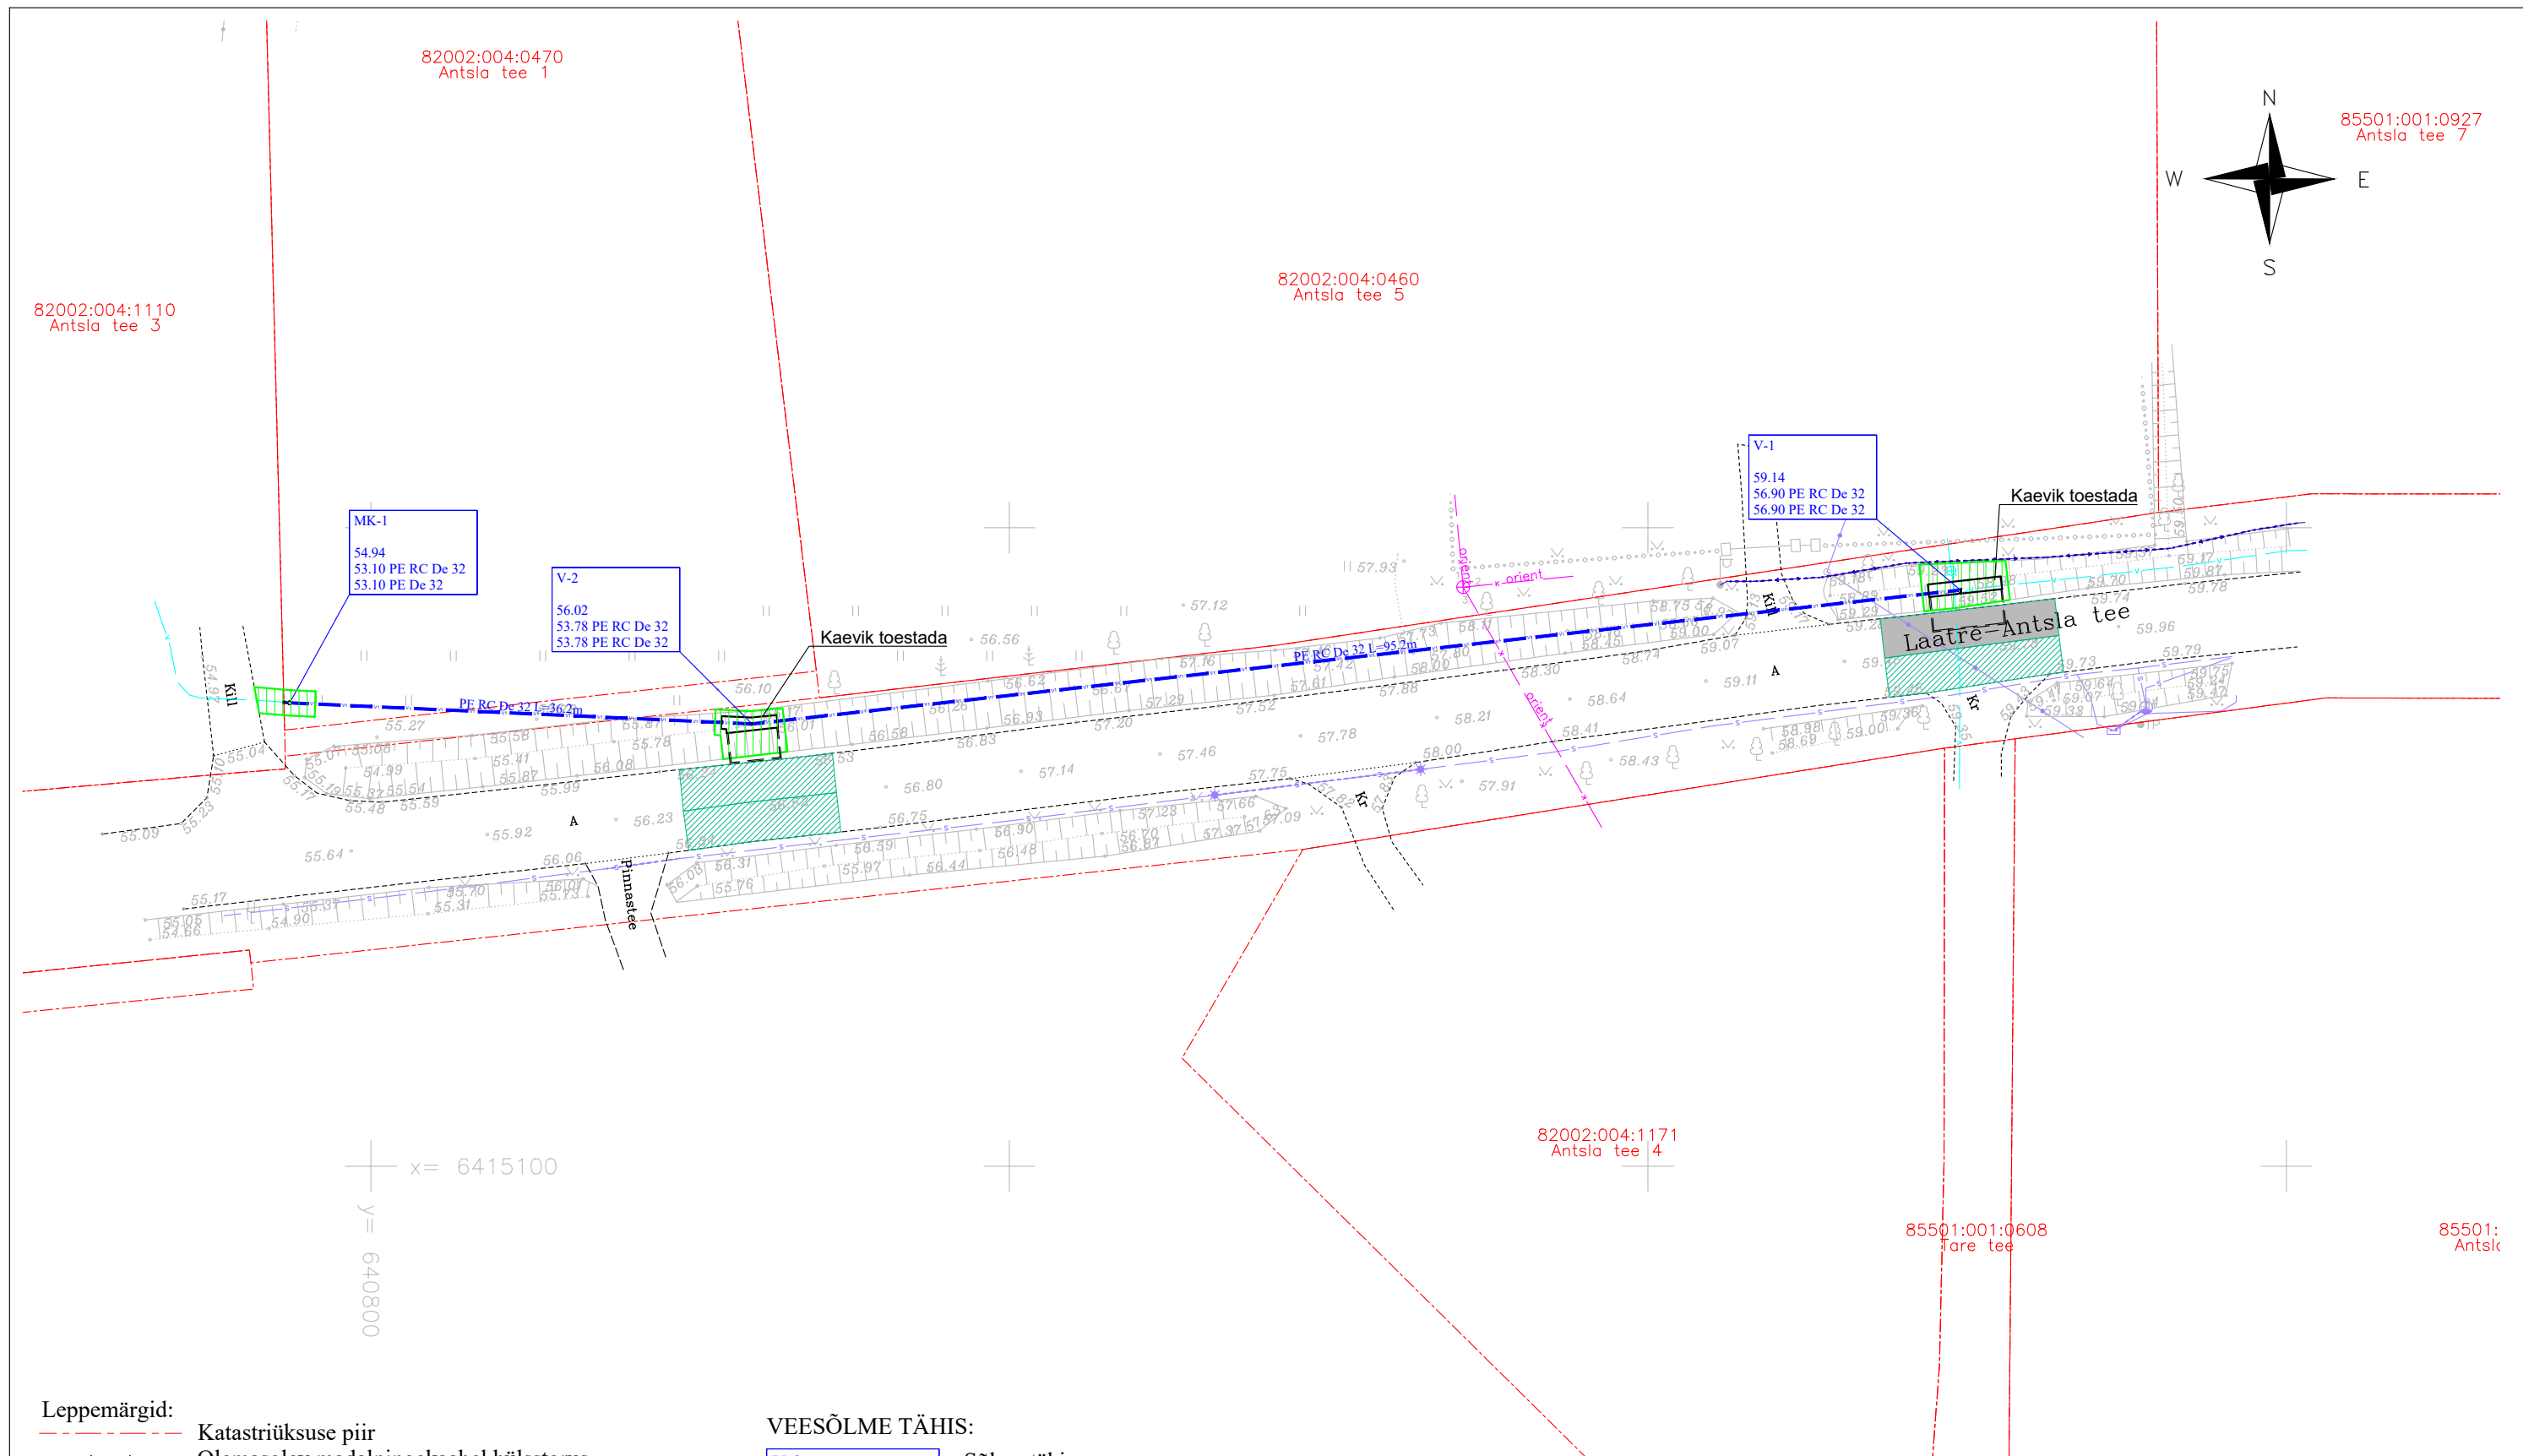

Leppemärgid:

- | | |
|---|--|
|  | Eppemargid |
|  | Katastriüksuse piir |
|  | Olemasolev madalpingekaabel hülssstorus |
|  | Olemasolev sideõhuliin |
|  | Olemasolev sidekanalisatsioon |
|  | Olemasolev kanalisatsioonitorustik |
|  | Olemasolev veetorustik |
|  | Projekteeritud veetorustik |
|  | Haljasala taastamine |
|  | Sõidutee perspektiivne taastamine |
|  | Sõidutee perspektiivne taastamine (pindamine) |
|  | Projekteeritud kaeviku ülemise serva kontuur |
|  | Kaeviku ülemise serva kontuur 1:1 nõlvuse korral |

VEESÕLME TÄHIS:

V-2	Sõlme tähis
56.02	Maapinna kõrgus
53.78 PE RC De 32	Toru põhja kõrgus
53.78 PE RC De 32	Toru põhja kõrgus

MÄRKUSED:

1. Geodeetiline alusplaan mõõdistatud Vasara Geodeesia OÜ poolt Juulis 2026. a. (töö nr. 26G1112).
2. Koordinaadid L-Est 97 süsteemis, kõrgused EH2000 süsteemis.
3. Joonis on projekti seletuskirja ja lisade lahutamatu osa.

 KESKKOND & PARTNERID OÜ Reg. nr. 11006388 Vasara 50, Tartu 50113 Tel. 733 0350; info@mahutid.ee	Tellija			Töö nr.	
	Projekt			Aadress	
	Joonis			Staadium	
Vastutav spetsialist	AS Valga Vesi			Tagula küla	
Lauri Aim	Antsla tee 3 vee- ja kanalisatsioonitorustike liitumispunktid			Valga vald	
Projekti juht	Veetorustiku asendiplaan			Valgamaa	
Sirle Punka	Fail	Kuupäev	Mõõt	Joonis	Versioon
Projekteerija	0532026 PP	31.07.2026	1:500	AS-4-01	v01
Hanno Koha					