


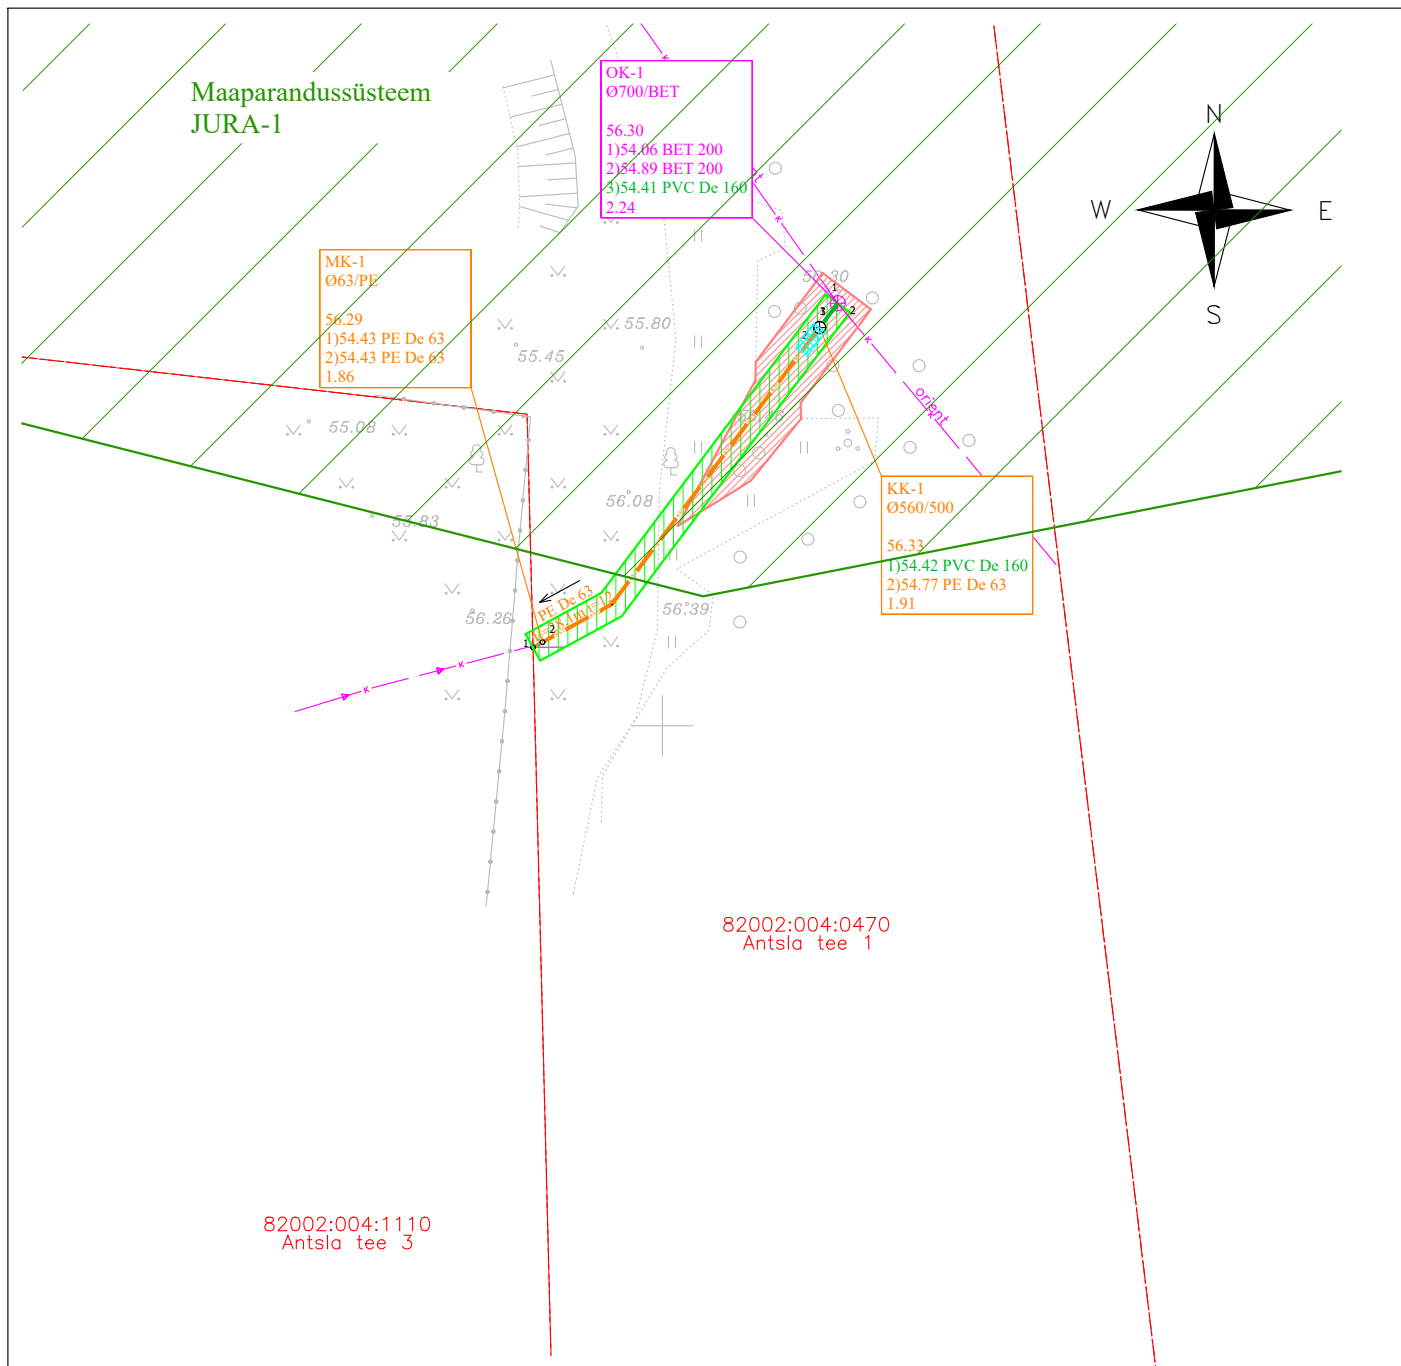

Leppemärgid:

- Katastriüksuse piir
- ▶— Olemasolev survekanalisatsioonitorustik
- K— Olemasolev kanalisatsioonitorustik
- KS1— Projekteeritud survekanalisatsioonitorustik
- Puude/Võsa Raadamine
- Haljasala taastamine
- Torustiku soojustamine

KANALISATSIOONISÕLME TÄHIS:

- MK-1
Ø63/PE Sõlme tähis
- 56.29 Sõlme lähimõõt
- 1)54.43 PE De 63 Maapinna kõrgus
- 2)54.43 PE De 63 Toru põhja kõrgus
- 1.86 Toru põhja kõrgus
- 1.86 Sõlme sügavus

MÄRKUSED:

- Geodeetiline alusplaan mõõdistatud Vasara Geodeesia OÜ poolt Juulis 2026. a. (töö nr. 26G1112).
- Koordinaadid L-Est 97 süsteemis, kõrgused EH2000 süsteemis.
- Joonis on projekti seletuskirja ja lisade lahutamatu osa.

 KESKKOND & PARTNERID OÜ Reg. nr. 11006388 Vasara 50, Tartu 50113 Tel. 733 0350; info@mahutid.ee Vastutav spetsialist Lauri Aim	Tellija AS Valga Vesi		Töö nr. 053/2026	
	Projekt Antsla tee 3 vee- ja kanalisatsioonitorustike liitumispunktid		Aadress Tagula küla Valga vald Valgamaa	
Projekti juht Sirle Punka	Joonis Survekanalisatsioonitorustiku asendiplaan		Stadium Põhiprojekt	
Projekteerija Hanno Koha	Fail 0532026_PP	Kuupäev 29.07.2026	Mõõt 1:500	Joonis AS-4-02
				Versioon v01