



23129 Laatre-Antsla teekatte taastamine

Tee taastamise ristlõige

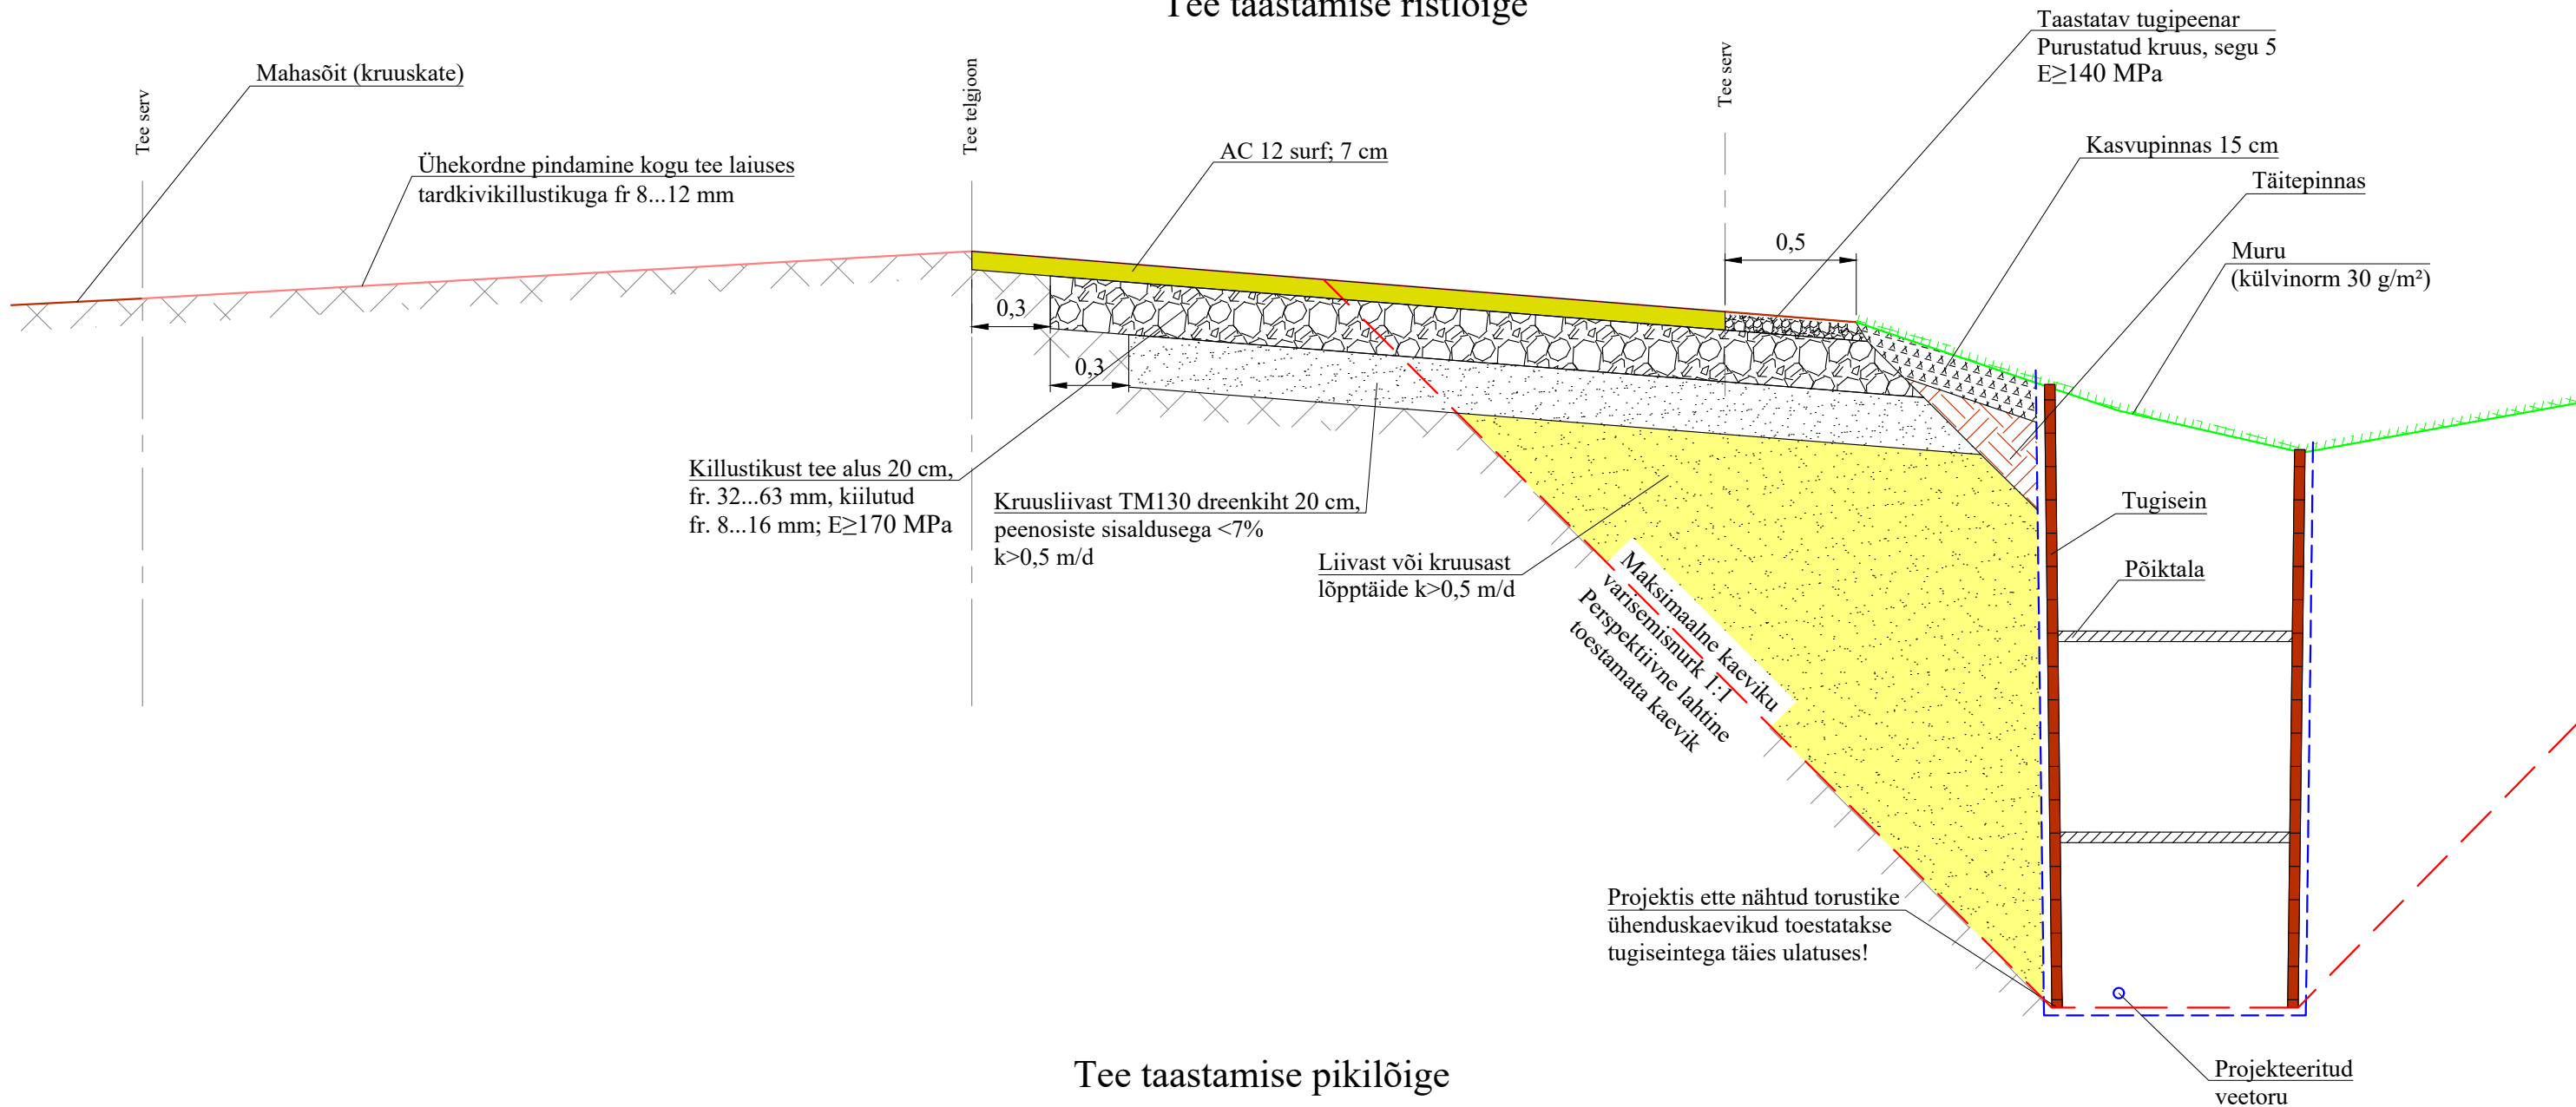

Tee taastamise pikilõige

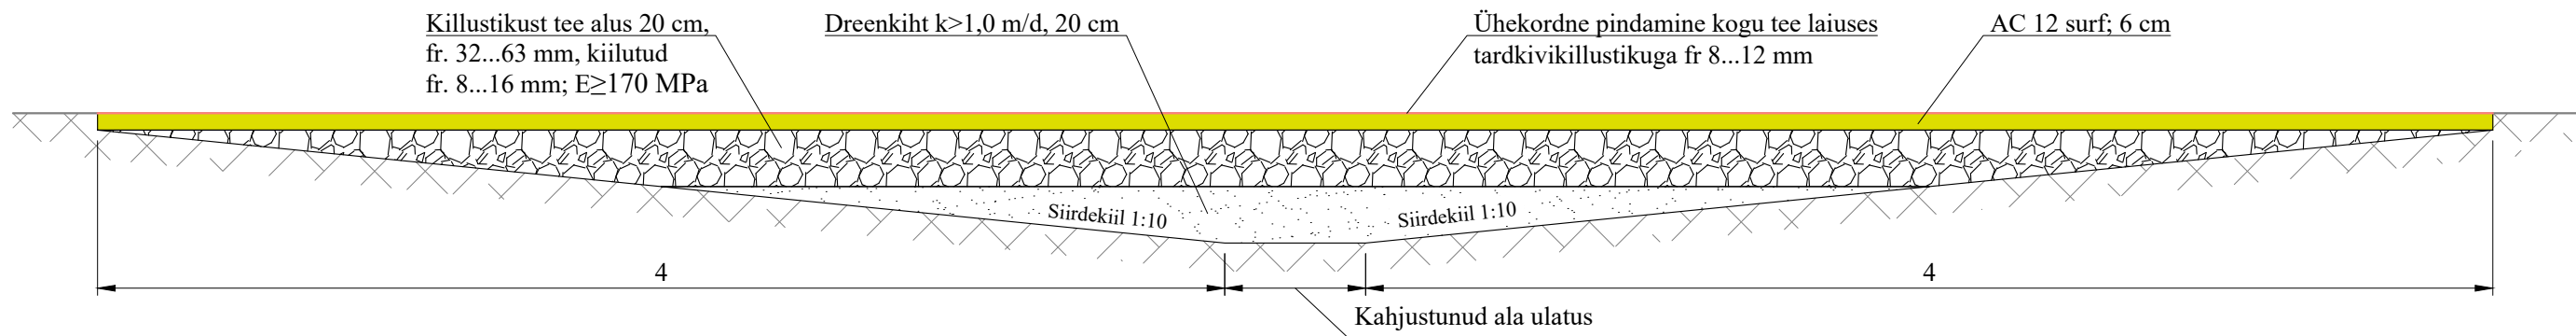

MÄRKUSED:

- Joonis on projekti seletuskirja ja lisade lahutamatu osa.
- Ühikuta mõõdud on meetrites.

 KESKKOND & PARTNERID OÜ Reg. nr. 11006388 Vasara 50, Tartu 50113 Tel. 733 0350; info@mahutid.ee Vastutav spetsialist Lauri Aim	Tellija AS Valga Vesi			Töö nr. 053/2026	
	Projekt Antsla tee 3 vee- ja kanalisatsioonitorustike liitumispunktid			Aadress Tagula küla Valga vald Valgamaa	
Projekti juht Sirle Punka	Joonis 23129 Laatre-Antsla teekatte taastamine			Staadium Põhiprojekt	
Projekteerija Hanno Koha	Fail 0532026_PP	Kuupäev 31.07.2026	Mööd 1:25	Joonis VK-6-03	Versioon v01