


TINGMÄRGID

| | |
|--|-----------------------------------|
| | Kinnistu piir |
| | Olemasolev 0,4 kV maakaabelliin |
| | Olemasolev KP maakaabelliin |
| | Olemasolev veetoru |
| | Olemasolev sadeveekanaliseatsioon |
| | Olemasolev gaasitrass |
| | Olemasolev kanalisatsioonitoru |
| | Olemasolev sidekanaliseatsioon |
| | Kaevik |
| | Proj. 0,4 kV maakaabel |
| | Proj. kaitsetoru |
| | Kinnisel meetodil paigaldamine |
| | Proj. liitumiskilp/jaotuskilp |
| | Proj. maanduspaigaldis |

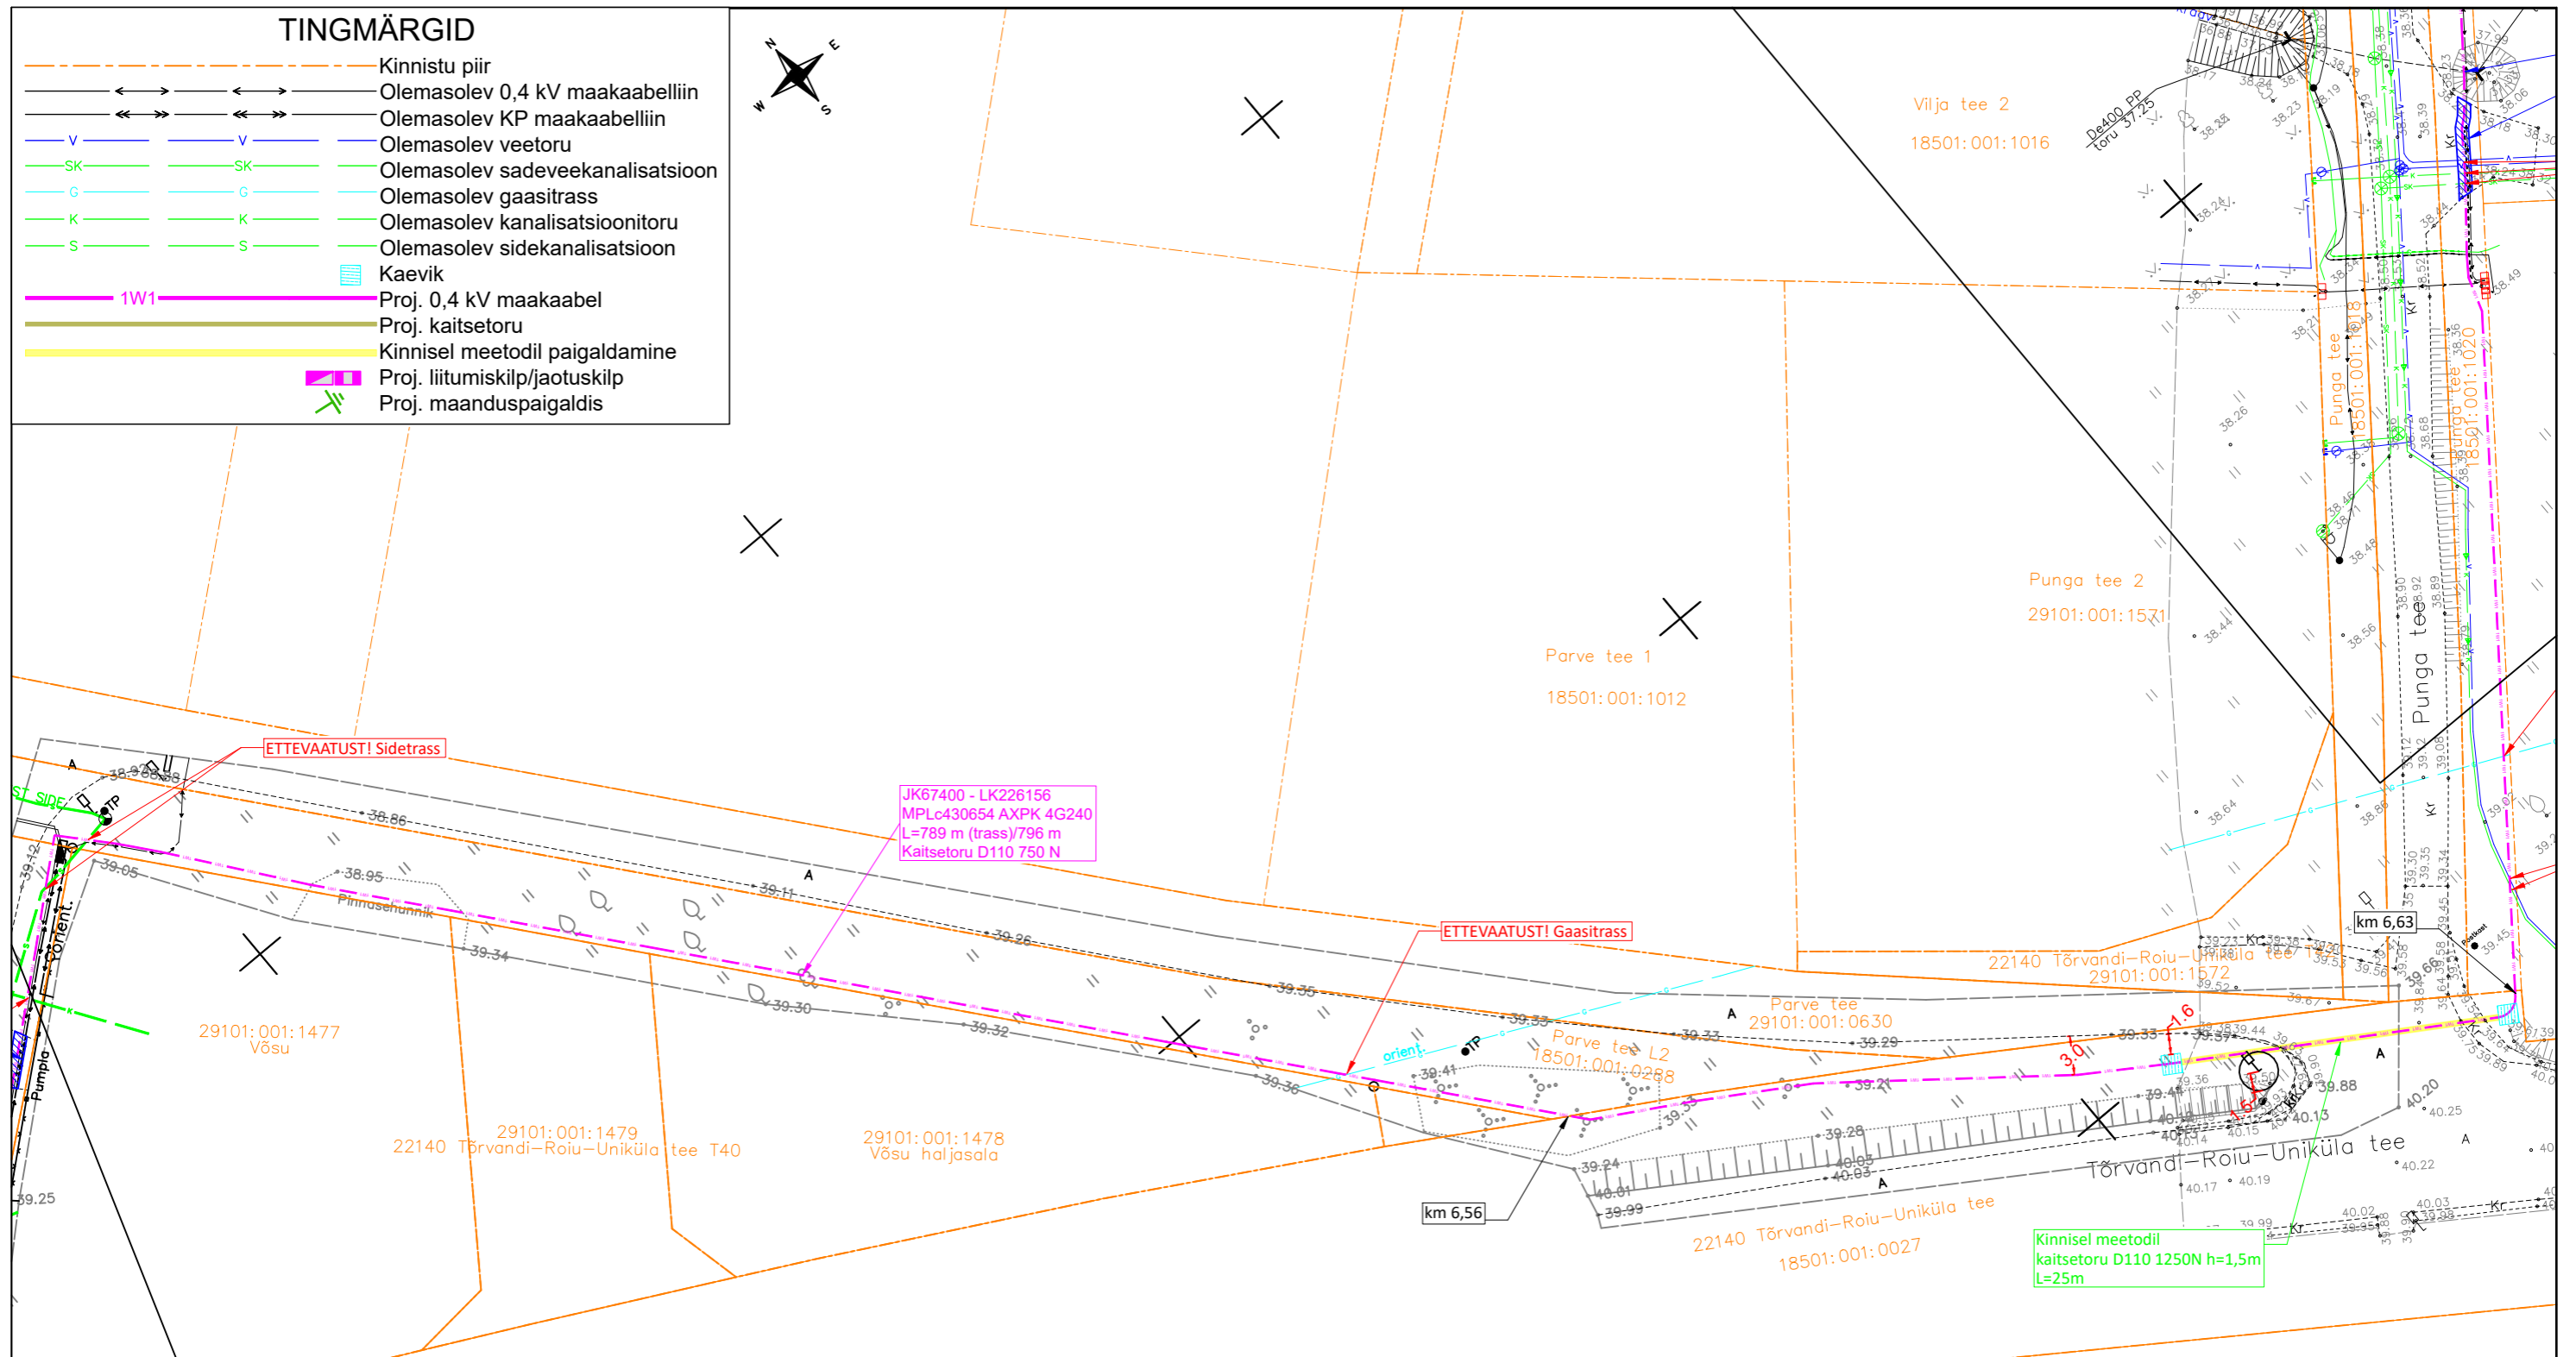

| | | | |
|---|--|----------------|--|
| Märkused: | | | |
| 1. Elektri kaablitrasside projekteerimisel on arvestatud Elektrilevi OÜ poolt väljastatud projekteerimisülesannet nr. 472942. | | | |
| 2. Projekteeritud kaablitrassil on ristumisi elektrikaablite-, vee-, kanalisatsiooni-, kaugkütte- ja sidetrassidega. Pidada kinni normidekohasest vahekaugusest (vt. seletuskiri) ja kaitsevööndis kaevata käsitsi (v.a kinnisel meetodil). | | | |
| 3. Projekt on koostatud Maainsener OÜ digitaliseeritud geolusele töö nr. GEO6857 (kuupäev aprill 2024) ja Enersense OÜ digitaliseeritud geolusele töö nr. 240731G1 (kuupäev 24.07.2024) | | | |
| 4. Projekt on kõrgussüsteemis EH2000 ja koordinaatsüsteemis L-EST '97. | | | |
| Tellijä: | Elektrilevi OÜ | Address: | Lootuse 6 Össu küla Kambja vald Tartumaa 61713 |
| Töö nimetus: | Punga tee 5, 7, 8, 9, 10 kinnistute liitumine elektrivõrguga, Haaslava küla, Kastre vald, Tartu maakond | Reg nr: | 11445550 |
| Joonise nimetus: | ASENDIPLAAN | Telefon: | 59194472 |
| | | e-mail: | mariliis.kartau@enersense.com |
| | | Projekteerija: | Mariliis Kartau |
| | | Kontrollija: | Siim Holtmann |
| | | Kuupäev: | 26.08.2024 |
| | | Töö nr: | LC1817 |
| | | Joonise nr: | 02 |
| | | Mõõtkava: | M 1:500 |
| | | Muudatus: | Ver 1 |