




50404:002:0660  
Lepa

50404:002:0018  
20176 Haimre-Sulu-Velise tee  
10.54 km

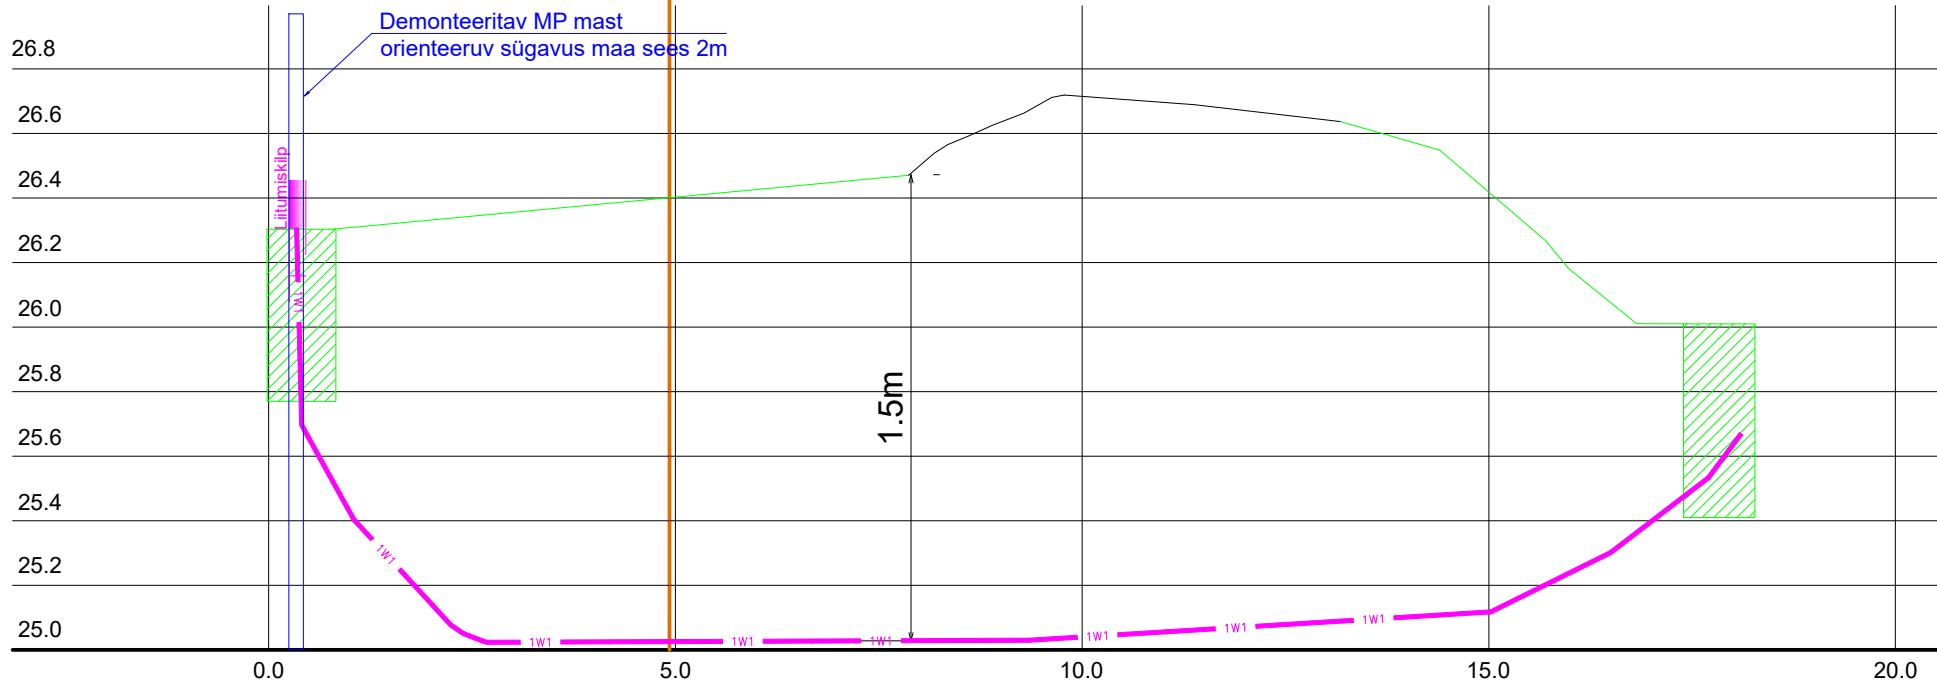

----- Rajatav maakaabel kaitsetorus 1250N

Stardi ja lõpukaevik

Tellija: 	Töövõtja: 	Address: Mõigu 3, Tallinn 10112 Reg. nr: 11445550	Kuupäev: 25.03.2025 Töö nr: ENS/25/029
Töö nimetus: Sillaotsa talumuseum, Veski küla, Märjamaa vald, Rapla maakond kaitsme nimivoolu suurendamine, LC3457		E-mail: Liis.Tammekand@enersense.com	Joon nr: 003/3 Möötkava:-
Joonise nimetus: Ristumine sõiduteega		Projekteeris: Liis Tammekand Kontrollis: Sander Kotter	