



Trükk: KPR-HENDRIK
 Fail: C:\Users\hendrik.kont\K-PROJEKT AS\KP - 22181 Össu küla teed ja tehnovõrgud\Projektiosad\Töös\01_IL_Teedehiitus\22181_IKÖ.dwg Trükitud: 28.05.2024

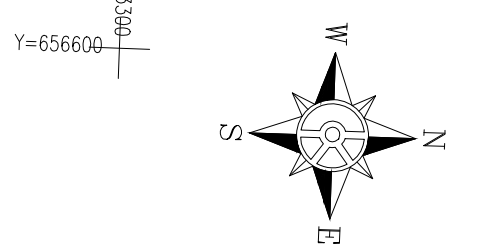

RIIGITEE KAITSEVÖÖND

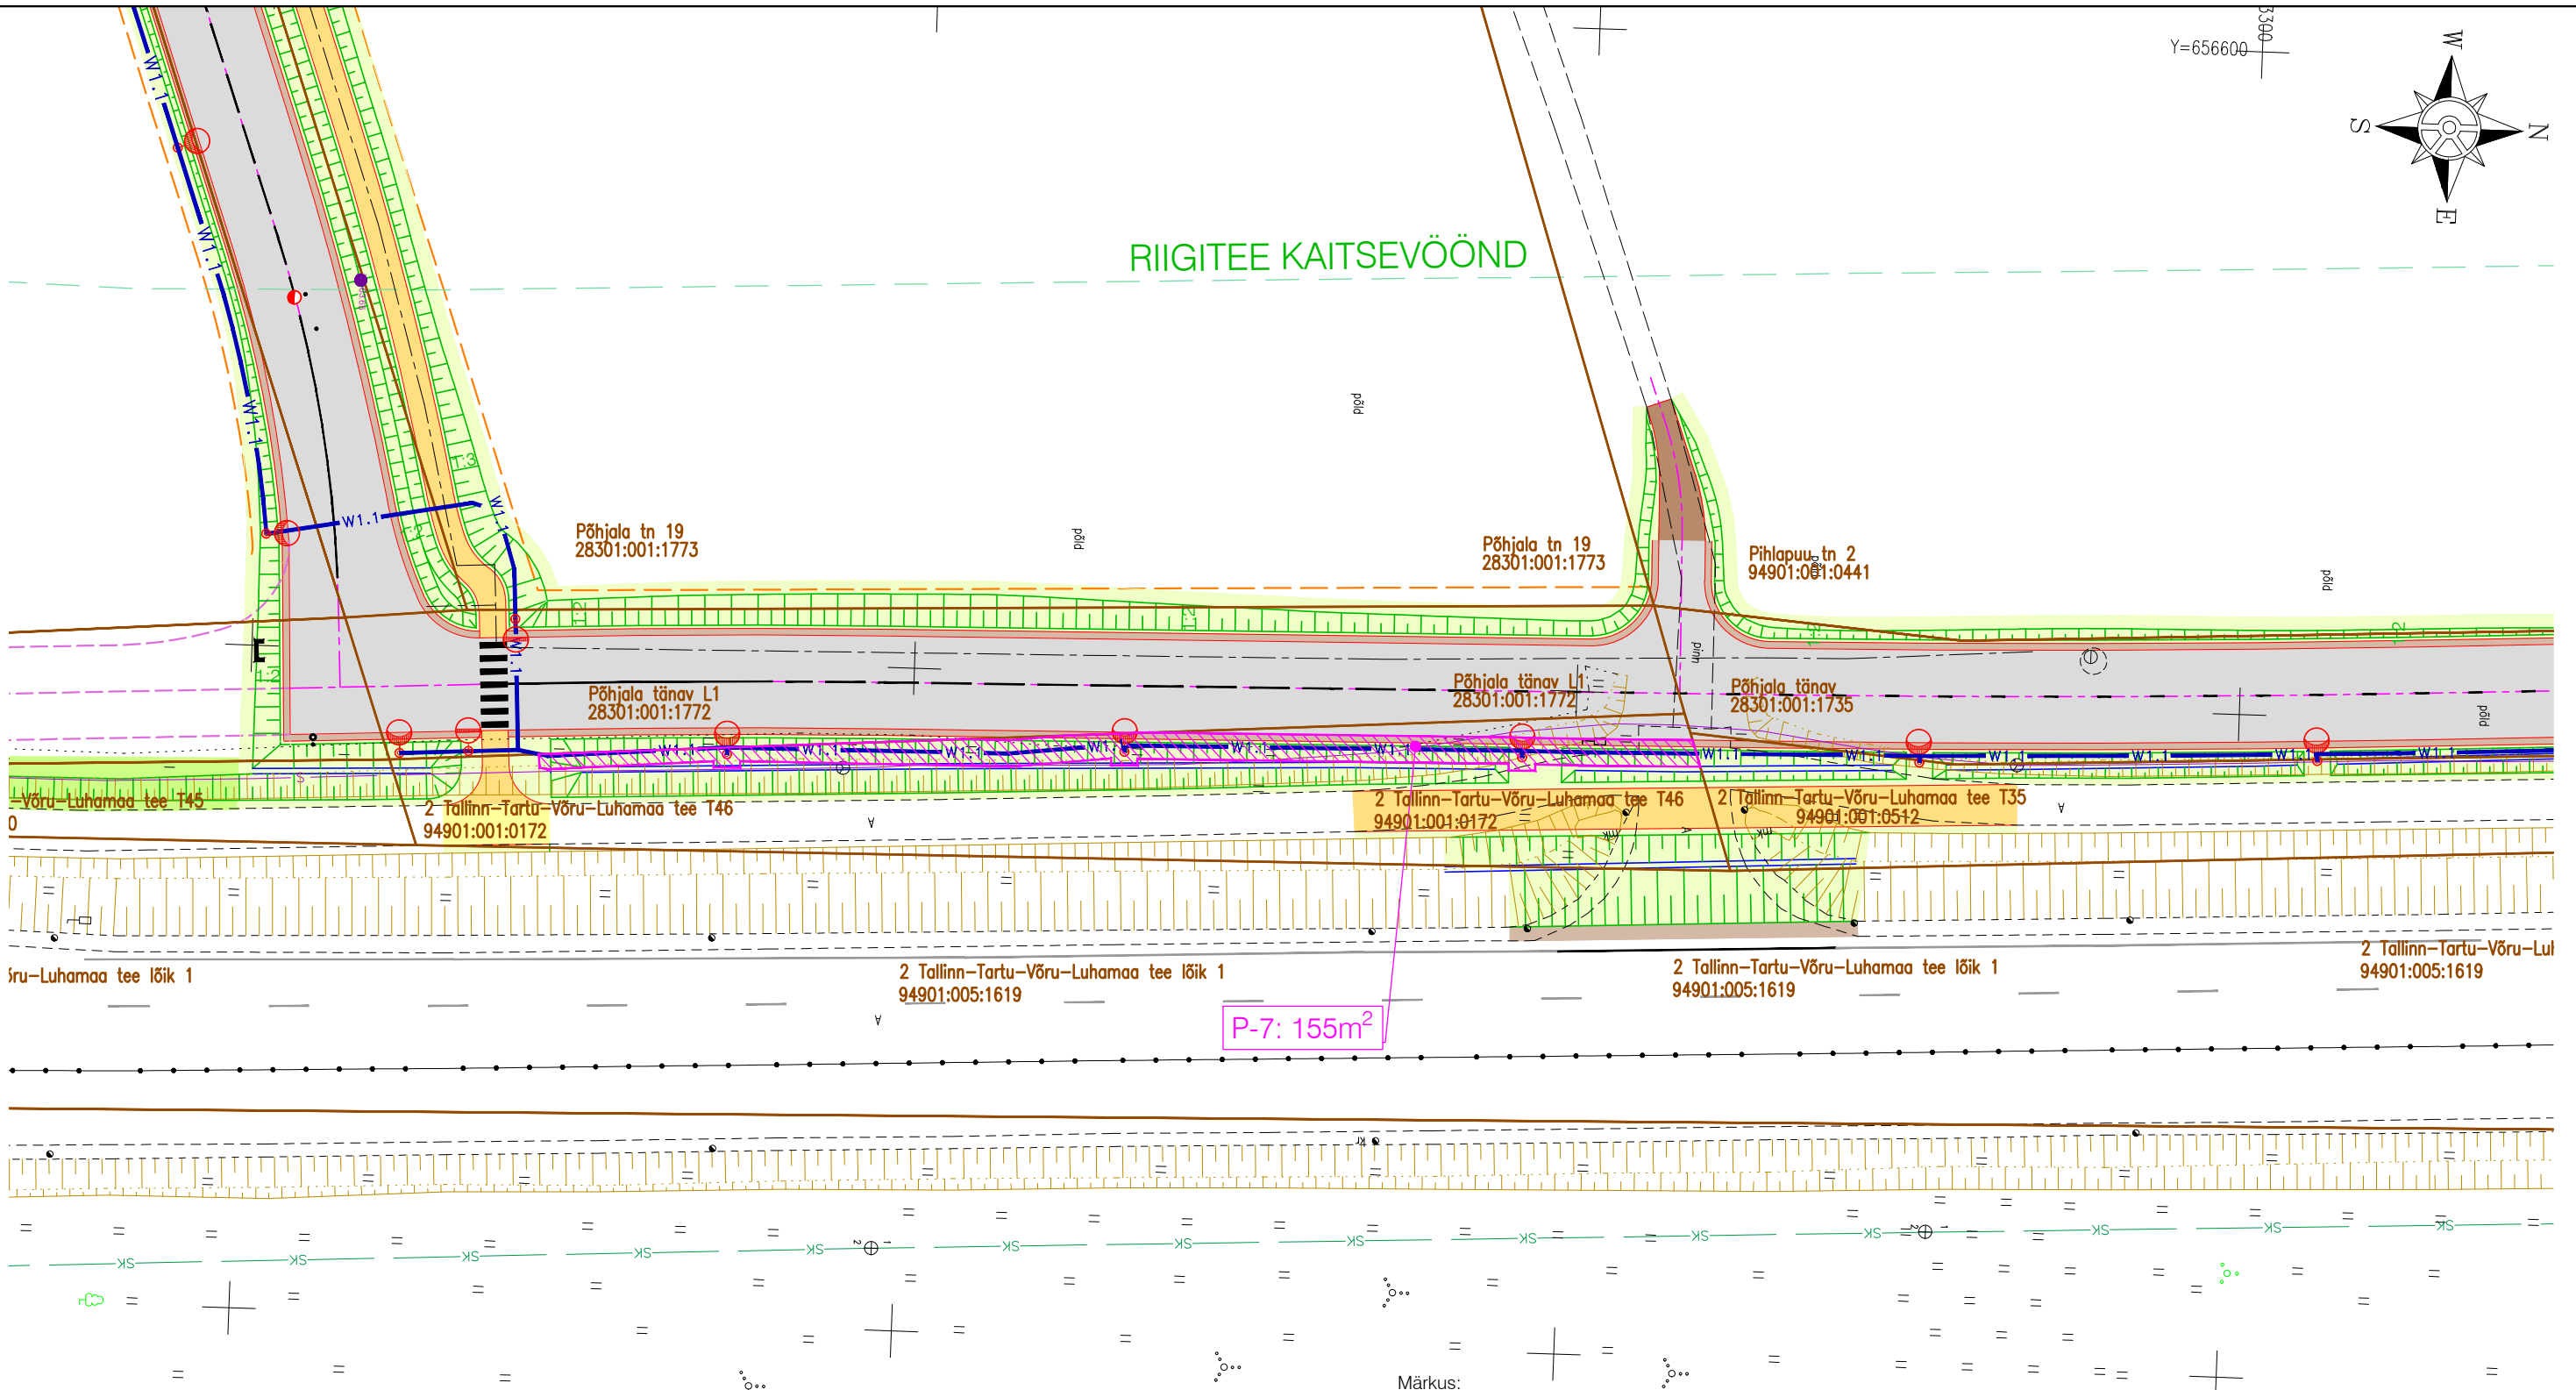

Märkus:
 * Joonise paberi suurus A3

Jrk nr	IKÕ ala Pos nr (plaanil)	Katastriüksuse tunnus, nimi;	Asukoht riigitee (nr ja nimi) suhtes (lõigu algus ja lõpp km);	Isikliku kasutusõiguse ala suurus (m ²)
7.	P-7	94901:001:0172; 2 Tallinn-Tartu-Võru-Luhamaa tee T46	2 Tallinn-Tartu-Võru-Luhamaa tee km 177,76-177,85	155

TINGMÄRGID

- Kinnistu piir
- IKÕ seadmise ala riigitee alusele maaüksusele tehnovõrgu (tänavavalgustus) rajamiseks
- Projekteeritud välisvalgustuse kaabelliin (X-kaablite arv)
- Projekteeritud tänavavalgusti matallmastil

Muudatused:	Kuupäev	Muudatuste kirjeldus
Geoalus:	Koostaja: Metricus OÜ Kõrgussüsteem: EH2000	Töö nr: 22G8916 Koordinaatsüsteem: L-EST 97 Möödistatud: 04.2022

K-Projekt Aktsiaselts Ahtri tn 6a, Tallinn, Eesti tel +372 626 4100 kprojekt@kprojekt.ee reg kood 12203754		Projekti nimi: Össu küla teed ja tehnovõrgud	
Projekti juht	H. Kont	Objekti asukoht:	Össu küla, Kambja vald, Tartu maakond
Projekteerija	R. Hannus	Joonise nimi:	Isikliku kasutusõiguse seadmise plaan
Faili nimi:	22181_IKÖ.dwg	Koostatud:	28.05.2024
Töö nr:	22181	Stadium:	Eelprojekt
Dokumendi tähis:	IKÕ-6	Möötkava:	1:500