


M 1:500

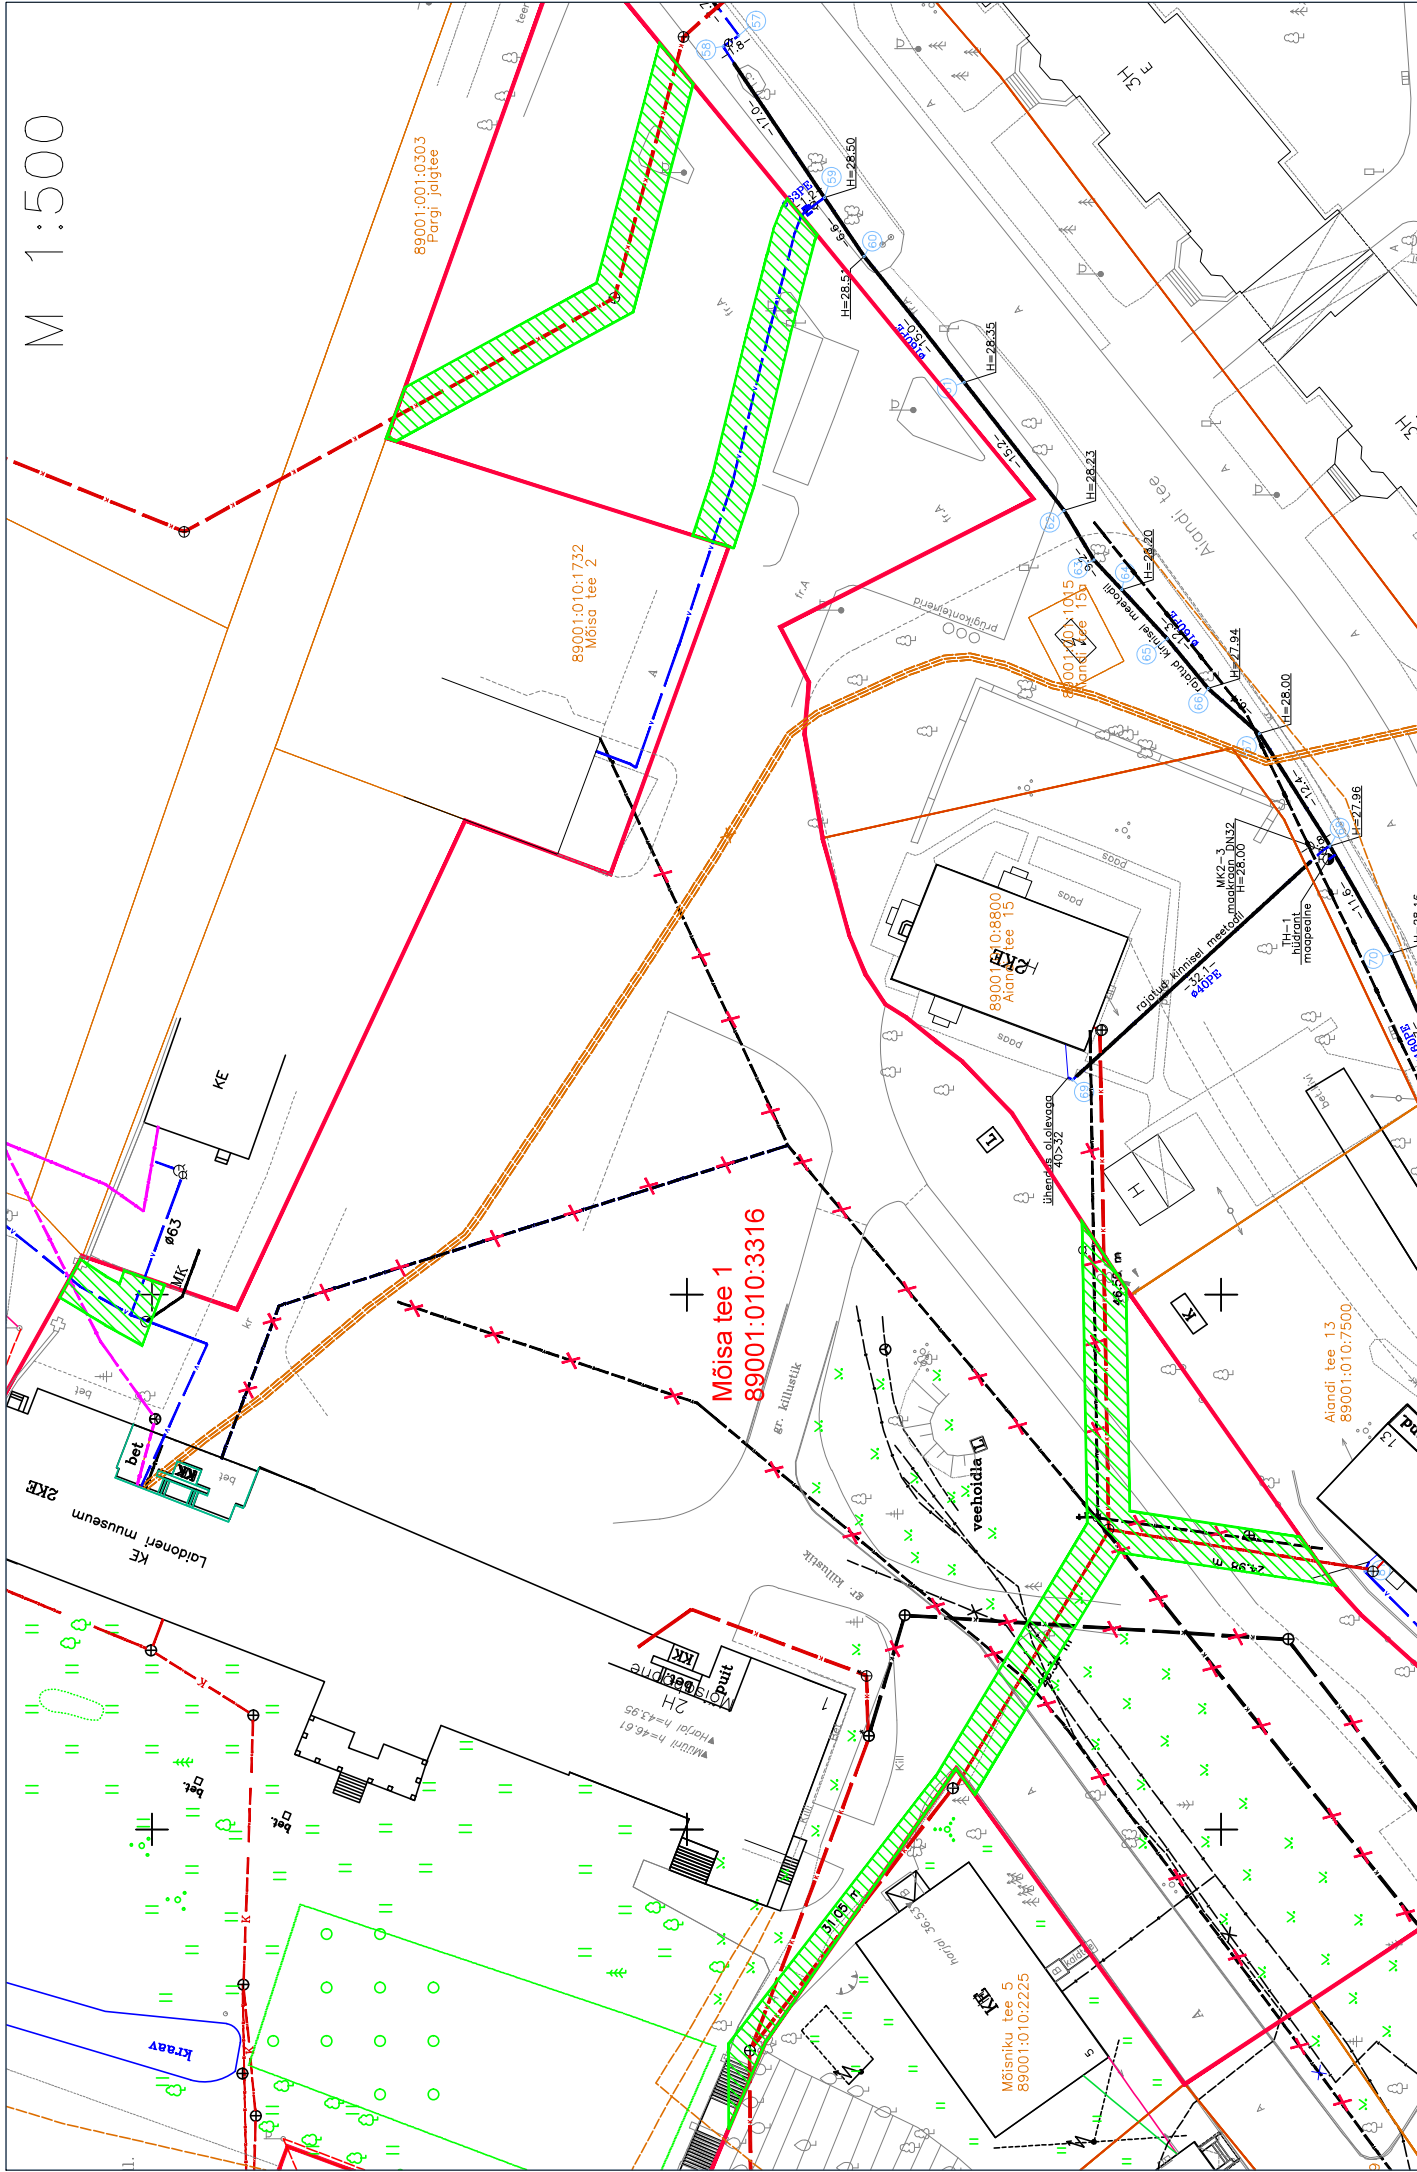

TINGMÄRGID:

- Olev veetorstik
- Olev reoveekanaliseatsioon
- Olemasolev kinnistupiir

- kasutusõiguse ala

Rajatise tehnilised andmed:

Kasutusõiguse ala: ca 358, 41, 126, 184m²

Kasutusõiguse ala ulatus on äärmise torustiku teljest 2,0m või kuni kinnistupiirini

Plaani koostas: Eero Antons eero@viimsivesi.ee