


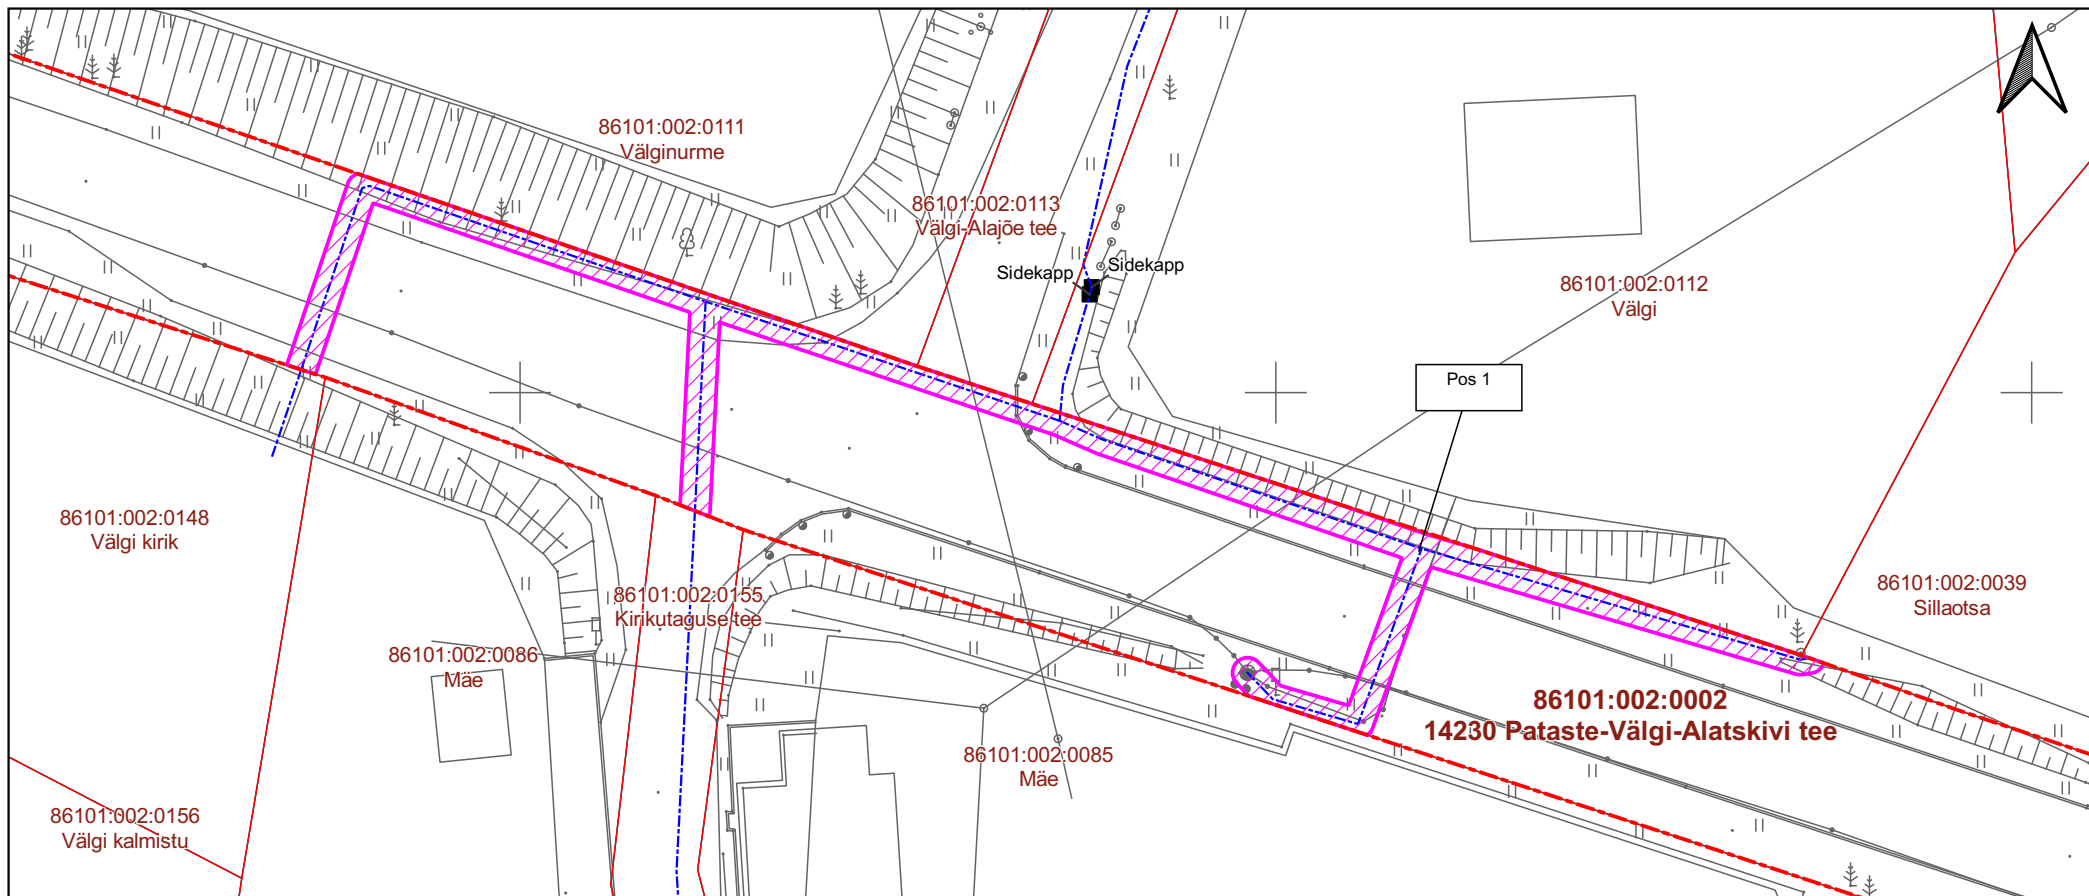

Pos nr	Kinnistu registriosa nr	Katastriüksuse tunnus, nimi	IKÕ ala pindala m²
Pos 1	5766150	86101:002:0002 14230 Pataste-Vālgī-Alatskivi tee	253

TINGMÄRGID

- IKÕ seadmise ala
- Lepingu objektiks oleva kinnistu piir
- Kinnistute piirid
- Projekteeritud side maakaabelliin (mikrotorustik)
- Projekteeritud sidekapp
- Olemasolev olukord (taust)

Pos 1 IKÕ seadmise ala positsiooni number

Projekteeritava rajatise pikkus 149 m

ISIKLIKU KASUTUSÕIGUSE SEADMISE PLAAN

Projekti nimetus / asukoht
Vālgī passiivse elektroonilise side juurdepääsuvõrgu rajamine
Tartu maakond, Peipsiääre vald, Vālgī küla

Töö nr
MKM5_PEIPSIÄÄRE

Koostaja/projekteerija
Anti Salura
Corle OÜ

Mõõtkava
1:500

Leht / formaat
1/1 A4

Kuupäev
10.09.2026