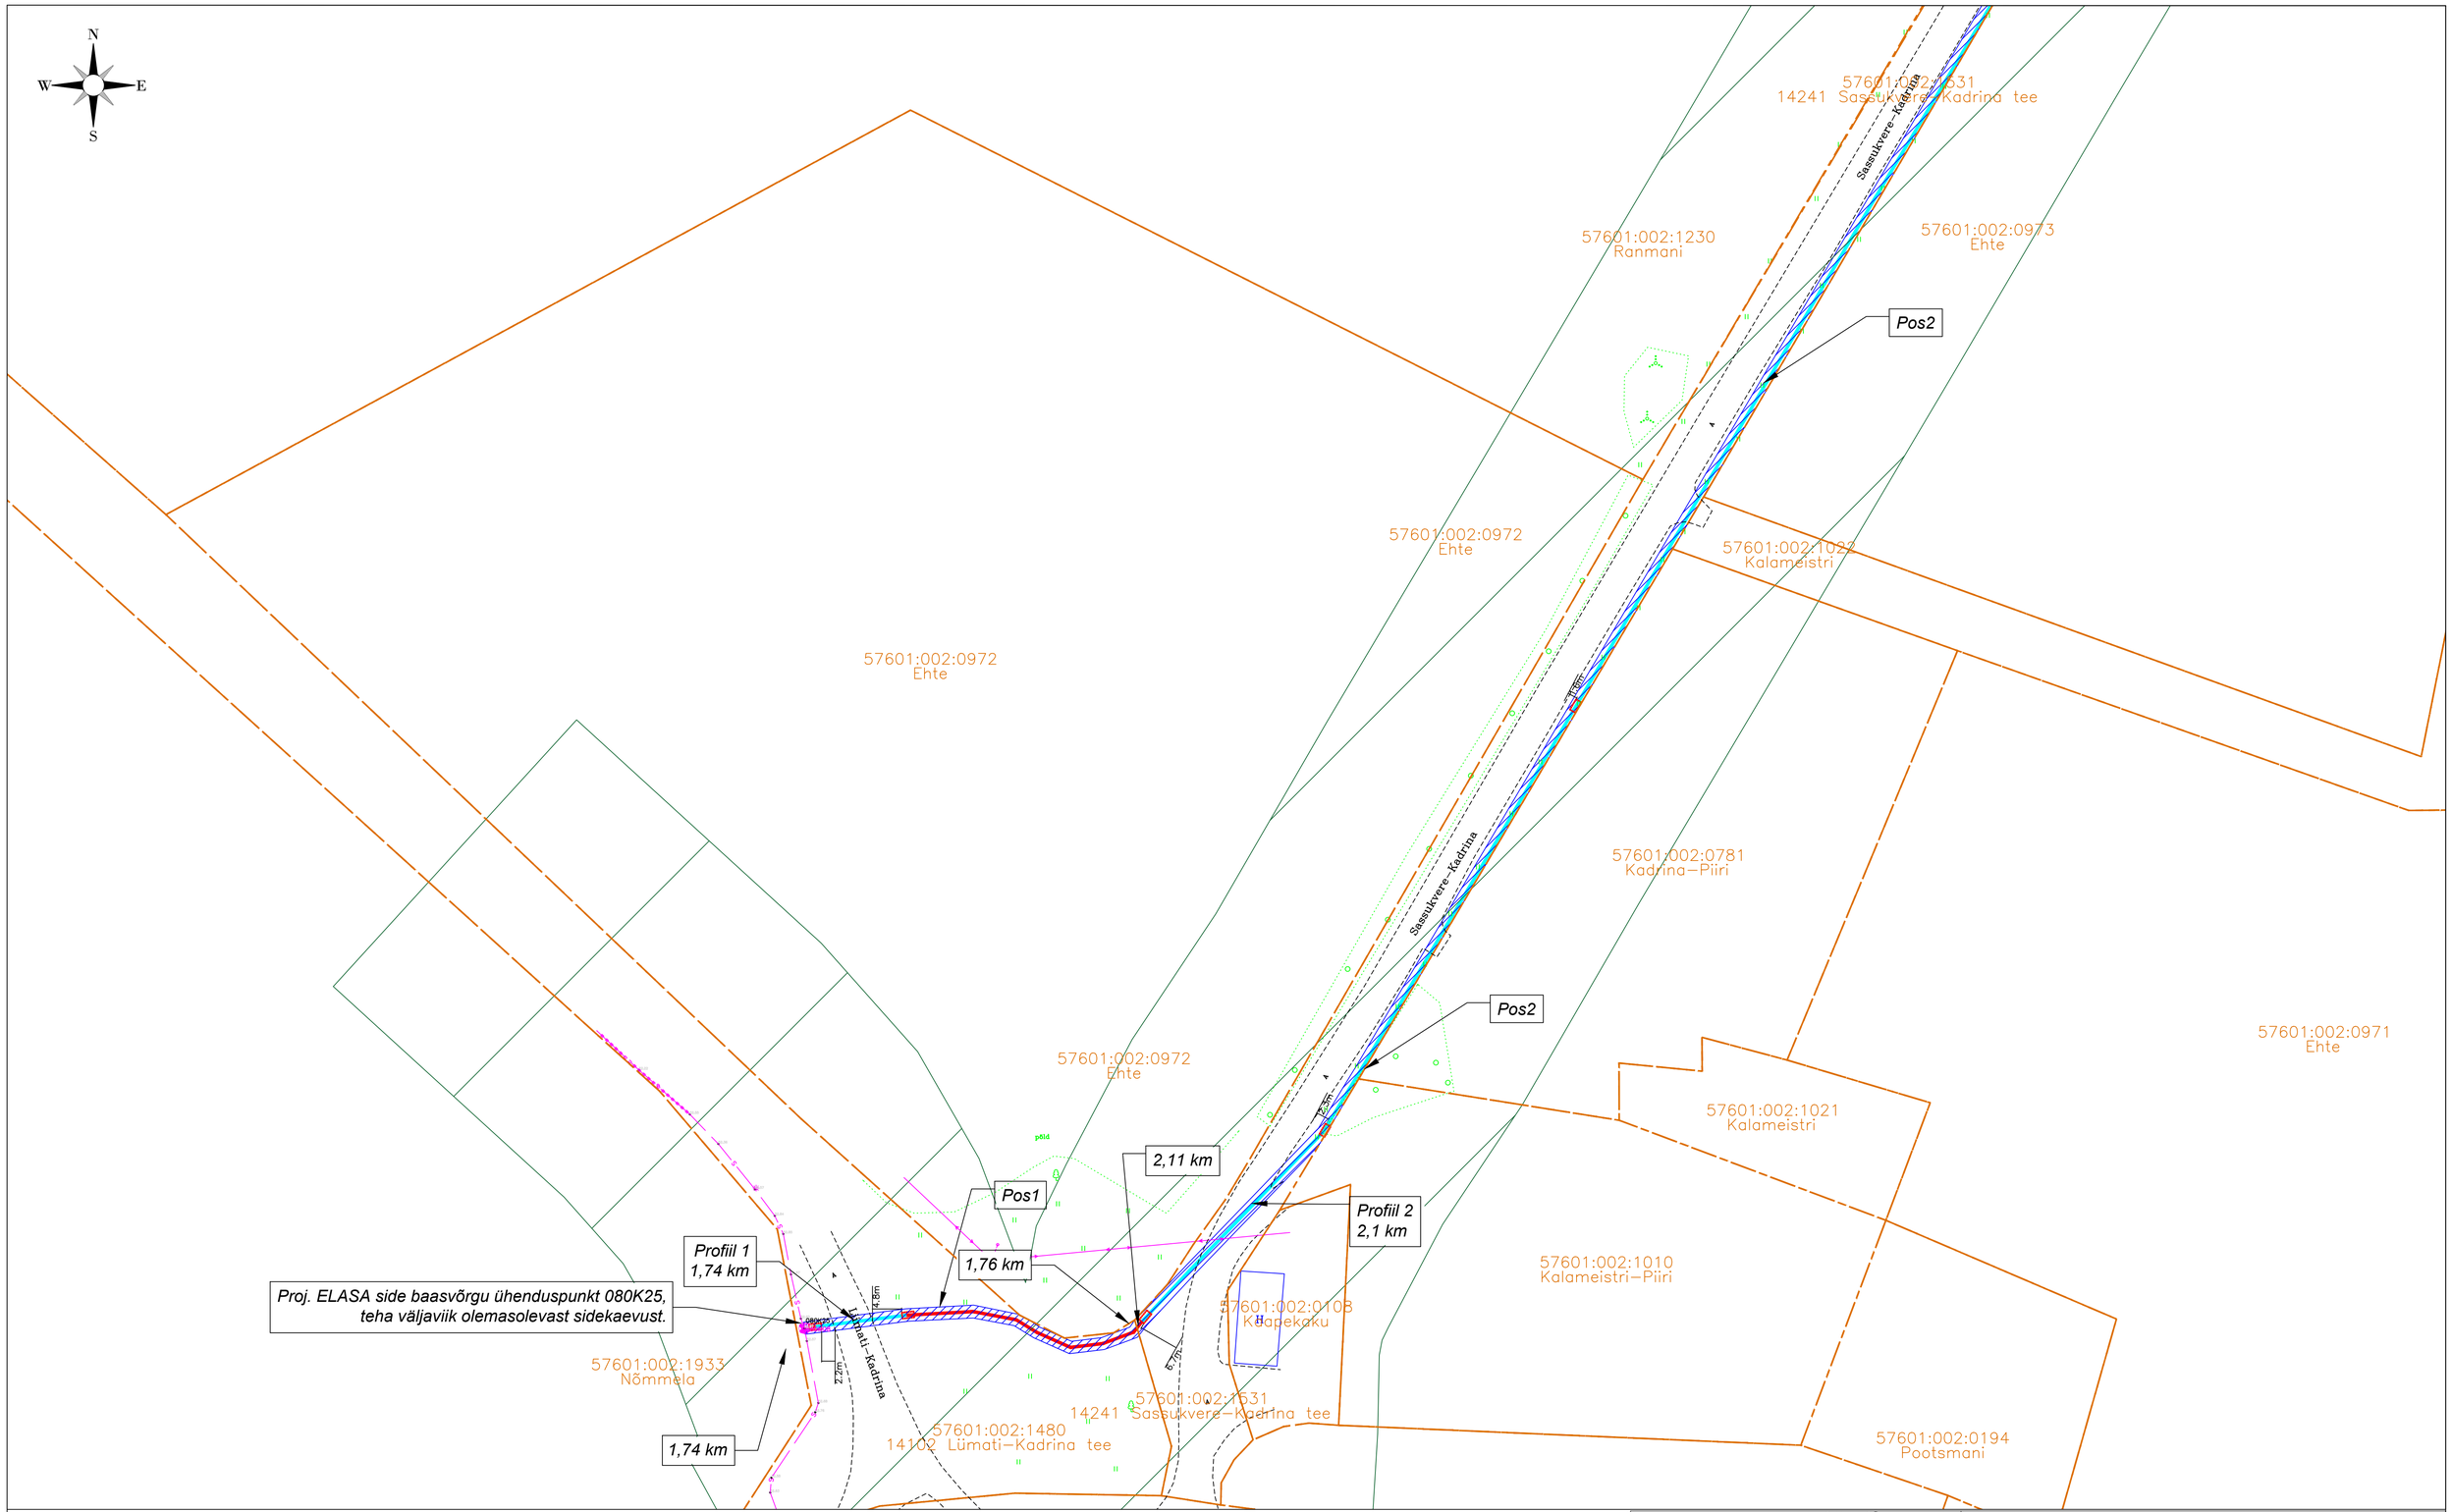

TINGMÄRGID

- PROJ. SIDE JAOTUSKAPP
- PROJ. SIDEKAEV
- PROJ. SIDE BAASVÕRGU ÜHENDUSPUNKT
- LP PROJ. LÕPP-PUNKT MASTIL
- LP PROJ. LÕPP-PUNKT SOKLIL
- PROJ. MAAKLENDLIIN
- PROJ. ÕHUKLENDLIIN
- PROJ. MULTITORU ÕHULIIN
- PROJ. MULTITORU MAALIN
- PROJ. MULTITORU MAALIN KINNISEL MEETODIL
- PROJ. UUS MAST
- PROJ. SUUNDPUURIMISE KAEVIK
- PROJ. LAHTIKAEVE
- PROJ. SIDE ÕHULIIN KAITSEVÕND 2M
- PROJ. SIDE MAALIN KAITSEVÕND 1M
- S OLEMASOLEV KP ÕHULIIN
- V OLEMASOLEV MP ÕHULIIN
- K OLEMASOLEV KP MAAKAABEL
- SK OLEMASOLEV MP MAAKAABEL
- D OLEMASOLEV SIDEKAABEL
- OLEMASOLEV SIDEKANALISATSIOON
- OLEMASOLEV VEETRASS
- OLEMASOLEV KANALISATSIOON
- OLEMASOLEV SÄDEVEE KANALISATSIOON
- OLEMASOLEV DRENAAZ
- KATASTRIPIIR
- OLEMASOLEV TEE KAITSEVÖÖND
- OLEMASOLEV RAANKAITSEVÖÖND
- OLEMASOLEV MÜNISIPAALTSE KAITSEVÖÖND

Haljasala taastamine
M 1:50

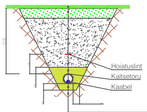

Murukiiv (kiiviliithedus 20 g/m²)	
Soelutud mineraalmuld katsvukihina	15cm
Tagasitäide (Kl ≥ 0.98, Kt ≥ 0.5 m/ööp) (märkus 4)	
Liivast aluspõhi Kt > 0.5 m/ööp	torude Ø + 10cm
Liivapadi Kt > 0.5 m/ööp	10cm
Olemasolev pinnas	

Kilustikkatte taastamine
M 1:50

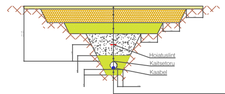

Pidevalt koostasega killustik fraktsioon 0-63	6cm
Paekillustik E = 170 MPa fraktsioon 16/32 fraktsioon 32/63 killeklluatlsku fraktsioon 4/16 kuiu 25 kg/m²	10cm 15cm
Drenaažkiht liivast (Kl > 0.98, Kt > 1.0 m/ööp)	20cm
Tagasitäide (Kl > 0.98, Kt ≥ 0.5 m/ööp) (märkus 4)	
Liivast aluspõhi Kt > 0.5 m/ööp	torude Ø + 10cm
Liivapadi Kt > 0.5 m/ööp	10cm
Olemasolev pinnas	

MÄRKUSED:

1. Õhuinputusse paigaldatav sidehõlmin paigaldada olemasoleva elektrihulini alla tagades terve visangu ulatuses õhulinide vahe min 0,3m.
2. Tagada nõutav minimaalne vahekaugus paigaldatava sidehõlmin ja ristuva tee kõrgeima punkti vahel. Õhuinputusse paigaldatavate sidehõlmide puhul tagada riigimaanteedega ristumisel min 7,0m, asulasiiseste (KÖV) teedega ristumisel min 5,5m, kergliikluseteedega ristumisel min 4,5m kõrgus teepinnast rippe madalamas osas ja haljasala kohal min 4,0m kõrgus maapinnast rippe madalamas osas.
3. Ehitajal on kohustus tagada sisendi ja postivahelise ripete nõutav gabaarit vastavalt kehtivatele määrustele ja nõuetele.
4. KÖV asustusüksustel paigaldada sidetrass sõidutee all min 1.0m sügavusele. Munitsipaalomandis transpordimaal ja kohalikule teele lähemal kui 2-meetrit on minimaalne paigaldussügavus 1 m. Muudes kohtadele min 0,7m sügavusele.
5. Transpordiamet teemaa-alal paigaldada sidetrass ristumisel kõrval maantegega ≥ 1,5m sügavusele sõidutee all, ristumisel põhimaanteega ≥ 2,2m sügavusele sõidutee all. lähemal kui 1,0m mustkatega nõlvast ≥ 1,2m sügavusele ümbritsevast maapinnast. lähemal kui 1,0m teekattele suunduvurimisel ≥ 1,5m sügavusele ning ≥ 1,0m sügavusele haljastiisl ja kraave põhjas.
6. Arvestada ol. olevate tehnorajatiste kaablikaitsevõõndidega, milles kõikvõimalikud kaeve ja mullatööd ilma kaabliveidaja loata on keelatud.
7. Tööde teostamine liinirajatiste kaitsevööndis võib toimuda kooskõlastatult vastava rajatise valdaja järelevalve üksusega. Kõik tööd teostada vastavalt kehtivatele normatiividele ja seadustele.
8. Puudest lõigemal kui 2m või teiste kommunikatsioonide kaitsetsoonis (2m) kaevetööd teostada käsitsi.
9. Suunduurimisel kasutada 1250N kaitsetoru (multitoru paigaldatakse sisse).
10. Enne suunduurimise algust kutsuda kohale võrguvaldajate esindajad täpsustamaks tehnovõrkude täpseid kõrgusesid. Vajadusel eurfida ol olevate trasside kõrgused.
11. Vajadusel teostada tehnoloogilise abikaevku seinad suunduseinadega ning teostada kaevkulues olevaid trasse.
12. Katted taastada vastavalt Majandus- ja kommunikatsiooniministri 03.08.2015 määrusele nr.101 "Tee ja teetõõde kvalitedinõudeid"
13. Pärast tööd taastada pinnase ja teede endine olukord ning korrastada ehitusjäätmed.

Saldemer OÜ Ehitajate tee 84-59 12915 Tallinn Estonia tel +372 5650 0181 www.saldemer.ee karl.timmer@saldemer.ee		Töö nimetus Passiivse elektroonilise side juurdepääsuvõrgu rajamine, Sassukvere küla, Peipsiääre vald, Tartu maakond.	
Tellija SIRKEL&MALL Enefit		Asukoht Sassukvere küla, Peipsiääre vald, Tartu maakond	
Insener:	Karl-Erik Timmer	Joonise nimetus Asendiplaan	Mõõtkava M 1:500
Vastutav:	Karl-Erik Timmer		
Projektijuht:			
Fail / Kuupäev: VT2137_EP_EN-4-01_asendiplaan.dwg 22.05.2024		Töö nr VT2137 / Staadium EP / Projekti osa: EN / Versioon: / Joonise nr EN-4-01	

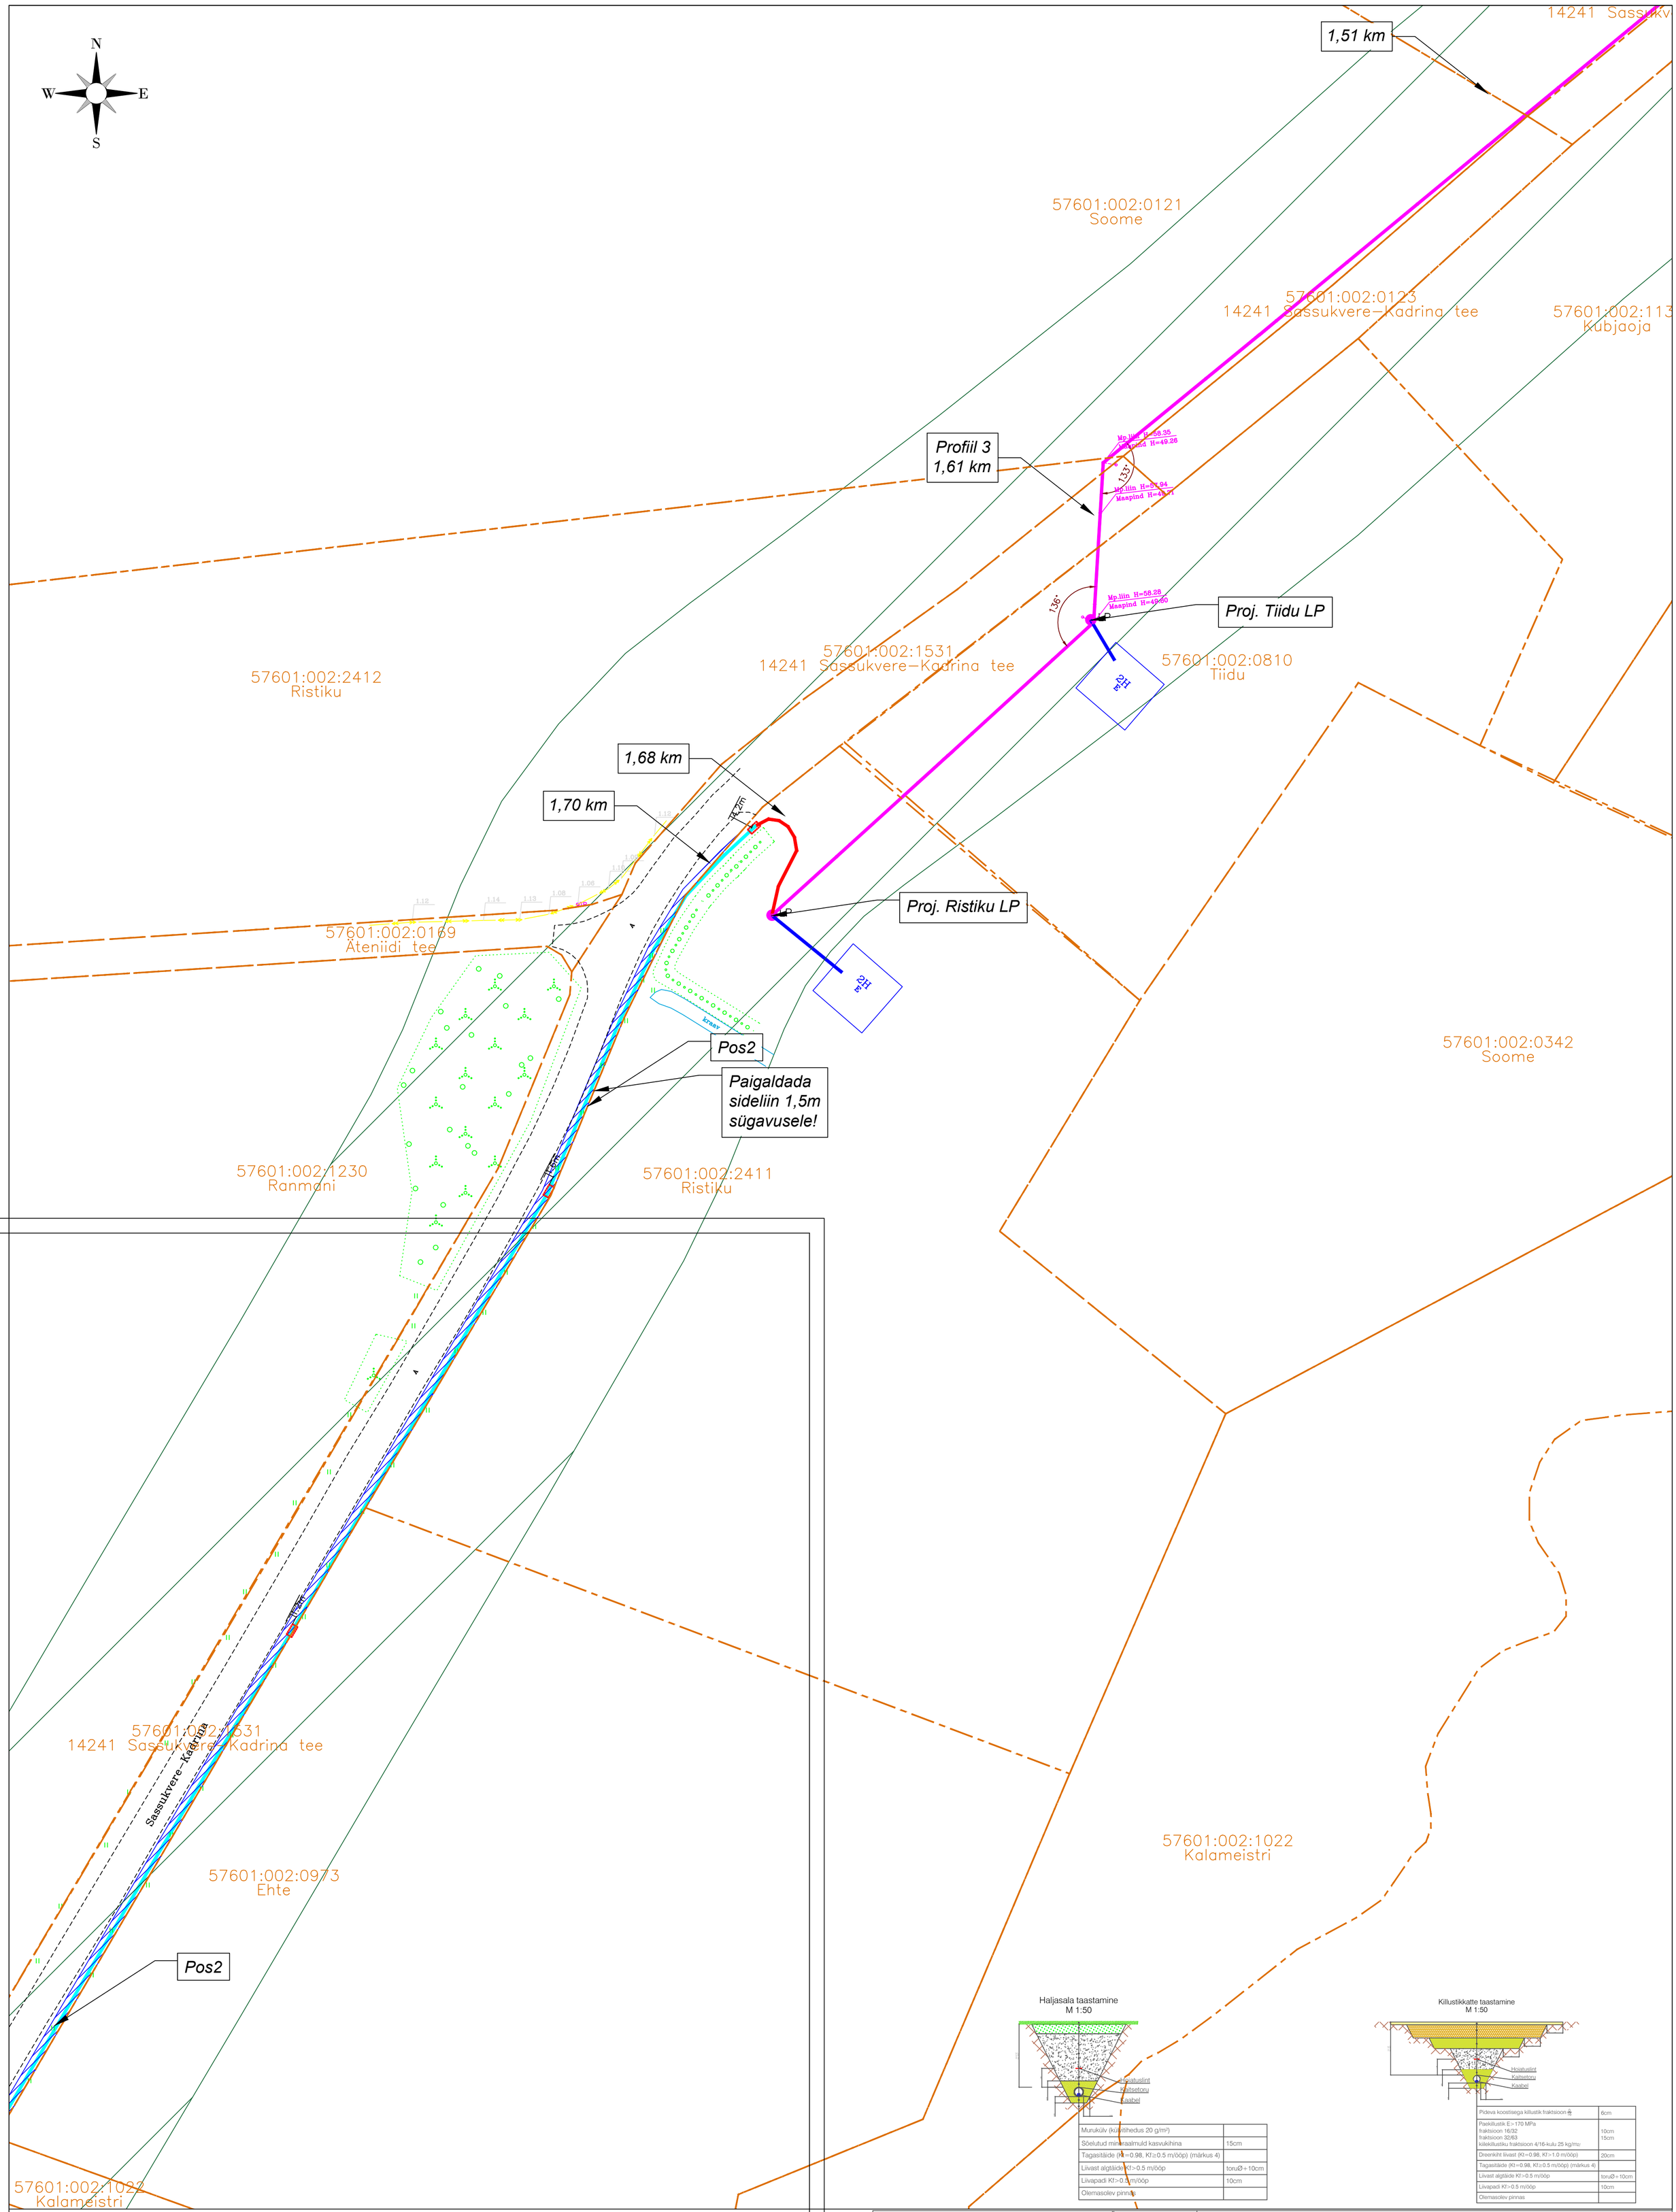

Haljasala taastamine
M 1:50

Murukülv (kuivitihedus 20 g/m²)	
Sõelutud mineraalmuld kasvukihina	15cm
Tagasitäide (Kf=0.98, Kf≥0.5 m/ööp) (märkus 4)	
Liivast algtäide Kf>0.5 m/ööp	toruØ+10cm
Liivapadi Kf>0.5 m/ööp	10cm
Olemasolev pinnas	

Killustikkatte taastamine
M 1:50

Pideva koostisega killustik fraktsioon $\frac{0}{32}$	6cm
Paekillustik E>170 MPa fraktsioon 16/32 fraktsioon 32/63 kilekillustiku fraktsioon 4/16-kulu 25 kg/m2	10cm 15cm
Dreenkiht liivast (Kf=0.98, Kf>1.0 m/ööp)	20cm
Tagasitäide (Kf=0.98, Kf≥0.5 m/ööp) (märkus 4)	
Liivast algtäide Kf>0.5 m/ööp	toruØ+10cm
Liivapadi Kf>0.5 m/ööp	10cm
Olemasolev pinnas	

TINGMÄRGID

- PROJ. SIDE JAOTUSKAPP
- PROJ. SIDEKAEV
- PROJ. SIDE BAASVÕRGU ÜHENDUSPUNKT
- LP PROJ. LÖPP-PUNKT MASTIL
- LP PROJ. LÖPP-PUNKT SOKLIL
- PROJ. MAAKLIENDILIIN
- PROJ. ÕHUKLIENDILIIN
- PROJ. MULTITORU ÕHULIIN
- PROJ. MULTITORU MAALIIN
- PROJ. MULTITORU MAALIIN KINNISEL MEETODIL
- PROJ. UUS MAST
- PROJ. SUUNDPUURIMISE KAEVIK
- PROJ. LAHTIKAEVE
- PROJ. SIDE ÕHULIINI KAITSEVÖÖND 2M
- PROJ. SIDE MAALIINI KAITSEVÖÖND 1M
- OLEMASOLEV KP ÕHULIIN
- OLEMASOLEV MP ÕHULIIN
- OLEMASOLEV KP MAAKAABEL
- OLEMASOLEV MP MAAKAABEL
- OLEMASOLEV SIDEKAABEL
- S OLEMASOLEV SIDEKANALISATSIOON
- V OLEMASOLEV VEETRASS
- K OLEMASOLEV KANALISATSIOON
- SK OLEMASOLEV SADEVEE KANALISATSIOON
- D OLEMASOLEV DRENAAŽ
- KATASTRIPIIR
- OLEMASOLEV TEE KAITSEVÖÖND
- OLEMASOLEV RANNAKAITSEVÖÖND
- OLEMASOLEV MUINSUSKAITSE KAITSEVÖÖND

MÄRKUSED:

1. Ühisriputusse paigaldatav sideõhuliin paigaldada olemasoleva elektriõhuliini alla tagades tema visangu ulatuses õhuliinide vahe min 0,3m.
2. Tagada nõutav minimaalne vahekaugus paigaldatava sideõhuliini ja ristuva tee kõrgeima punkti vahel. Ühisriputusse paigaldatavate sideõhuliinide puhul tagada riigimaanteedega ristumisel min 7,0m, asulasiseste (KOV) teedega ristumisel min 5,5m, kergliiklusteedega ristumisel min 4,5m kõrgus teepinnast rippe madalaimas osas ja haljasala kohal min 4,0m kõrgus maapinnast rippe madalaimas osas.
3. Ehitajal on kohustus tagada sisendi ja postivahelise ripete nõutav gabariit vastavalt kehtivatele määrustele ja nõuetele.
4. KOV asustusüksustel paigaldada sidetrass sõidutee all min 1,0m sügavusele. Munitsipaalomandis transpordimaal ja kohalikule teele lähemal kui 2 meetrit on minimaalne paigaldussügavus 1 m. Muudes kohtades min 0,7m sügavusele.
5. Transpordiameti teemaa-alal paigaldada sidetrass ristumisel kõrval maanteega ≥1,5m sügavusele sõidutee all, ristumisel põhimaanteega ≥2,2m sügavusele sõidutee all, lähemal kui 1,0m muldkeha nõvast ≥1,2m sügavusele ümbritsevast maapinnast, lähemal kui 1,0m teekattele suundpuurimisel ≥1,5m sügavusele ning ≥1,0m sügavusele haljasribal ja kraavi põhjas.
6. Arvestada ol. olevate tehnorajatiste kaablikaitsevööndites, milles kõikvõimalikud kaeve ja maatööd ilma kaablivaldaja loata on keelatud.
7. Tööde teostamine liinirajatiste kaitsevööndis võib toimuda kooskõlastatult vastava rajatise valdaja järelevalve üksusega. Kõik tööd teostada vastavalt kehtivatele normatiividele ja seadustele.
8. Puudest ligemal kui 2m või teiste kommunikatsioonide kaitsetsoonis (2m) kaevetööd teostada käsitsi.
9. Suundpuurimisel kasutada 1250N kaitsetoru (multitoru paigaldatakse sisse).
10. Enne suundpuurimise algust kutsuda kohale võrguvaldajate esindajad täpsustamaks tehnovõrkude täpseid kõrguseid. Vajadusel surfida ol.olevate trasside kõrguseid.
11. Vajadusel teostada tehnoloogiline abikaeviku seinad sulundseinadega ning teostada kaevikujes olevaid trasse.
12. Katted taastada vastavalt Majandus- ja kommunikatsiooniministri 03.08.2015 määrusele nr.101 "Tee ja teetööde kvaliteedinõuded".
13. Pärast töid taastada pinnase ja teede endine olukord ning korrastada ehitusjäljed.

Saldemer OÜ
Ehitajate tee 84-59
12915 Tallinn Estonia
tel +372 5650 0181
www.saldemer.ee
karl.timmer@saldemer.ee

Töö nimetus: Passiivse elektroonilise side juurdepääsuvõrgu rajamine, Sassukvere küla, Peipsiääre vald, Tartu maakond.

Tellija: SIRKEL&MALL, Enefit

Asukoht: Sassukvere küla, Peipsiääre vald, Tartu maakond

Insener:	Karl-Erik Timmer	
Vastutav:	Karl-Erik Timmer	
Projektijuht:		

Joonise nimetus: Asendiplaan

Mõõtkava: M 1:500

Töö nr	Staadium	Projekti osa:	Versioon:	Joonise nr
VT2137	EP	EN		EN-4-01

Fail / Kuupäev: VT2137_EP_EN-4-01_asendiplaan.dwg 22.05.2024

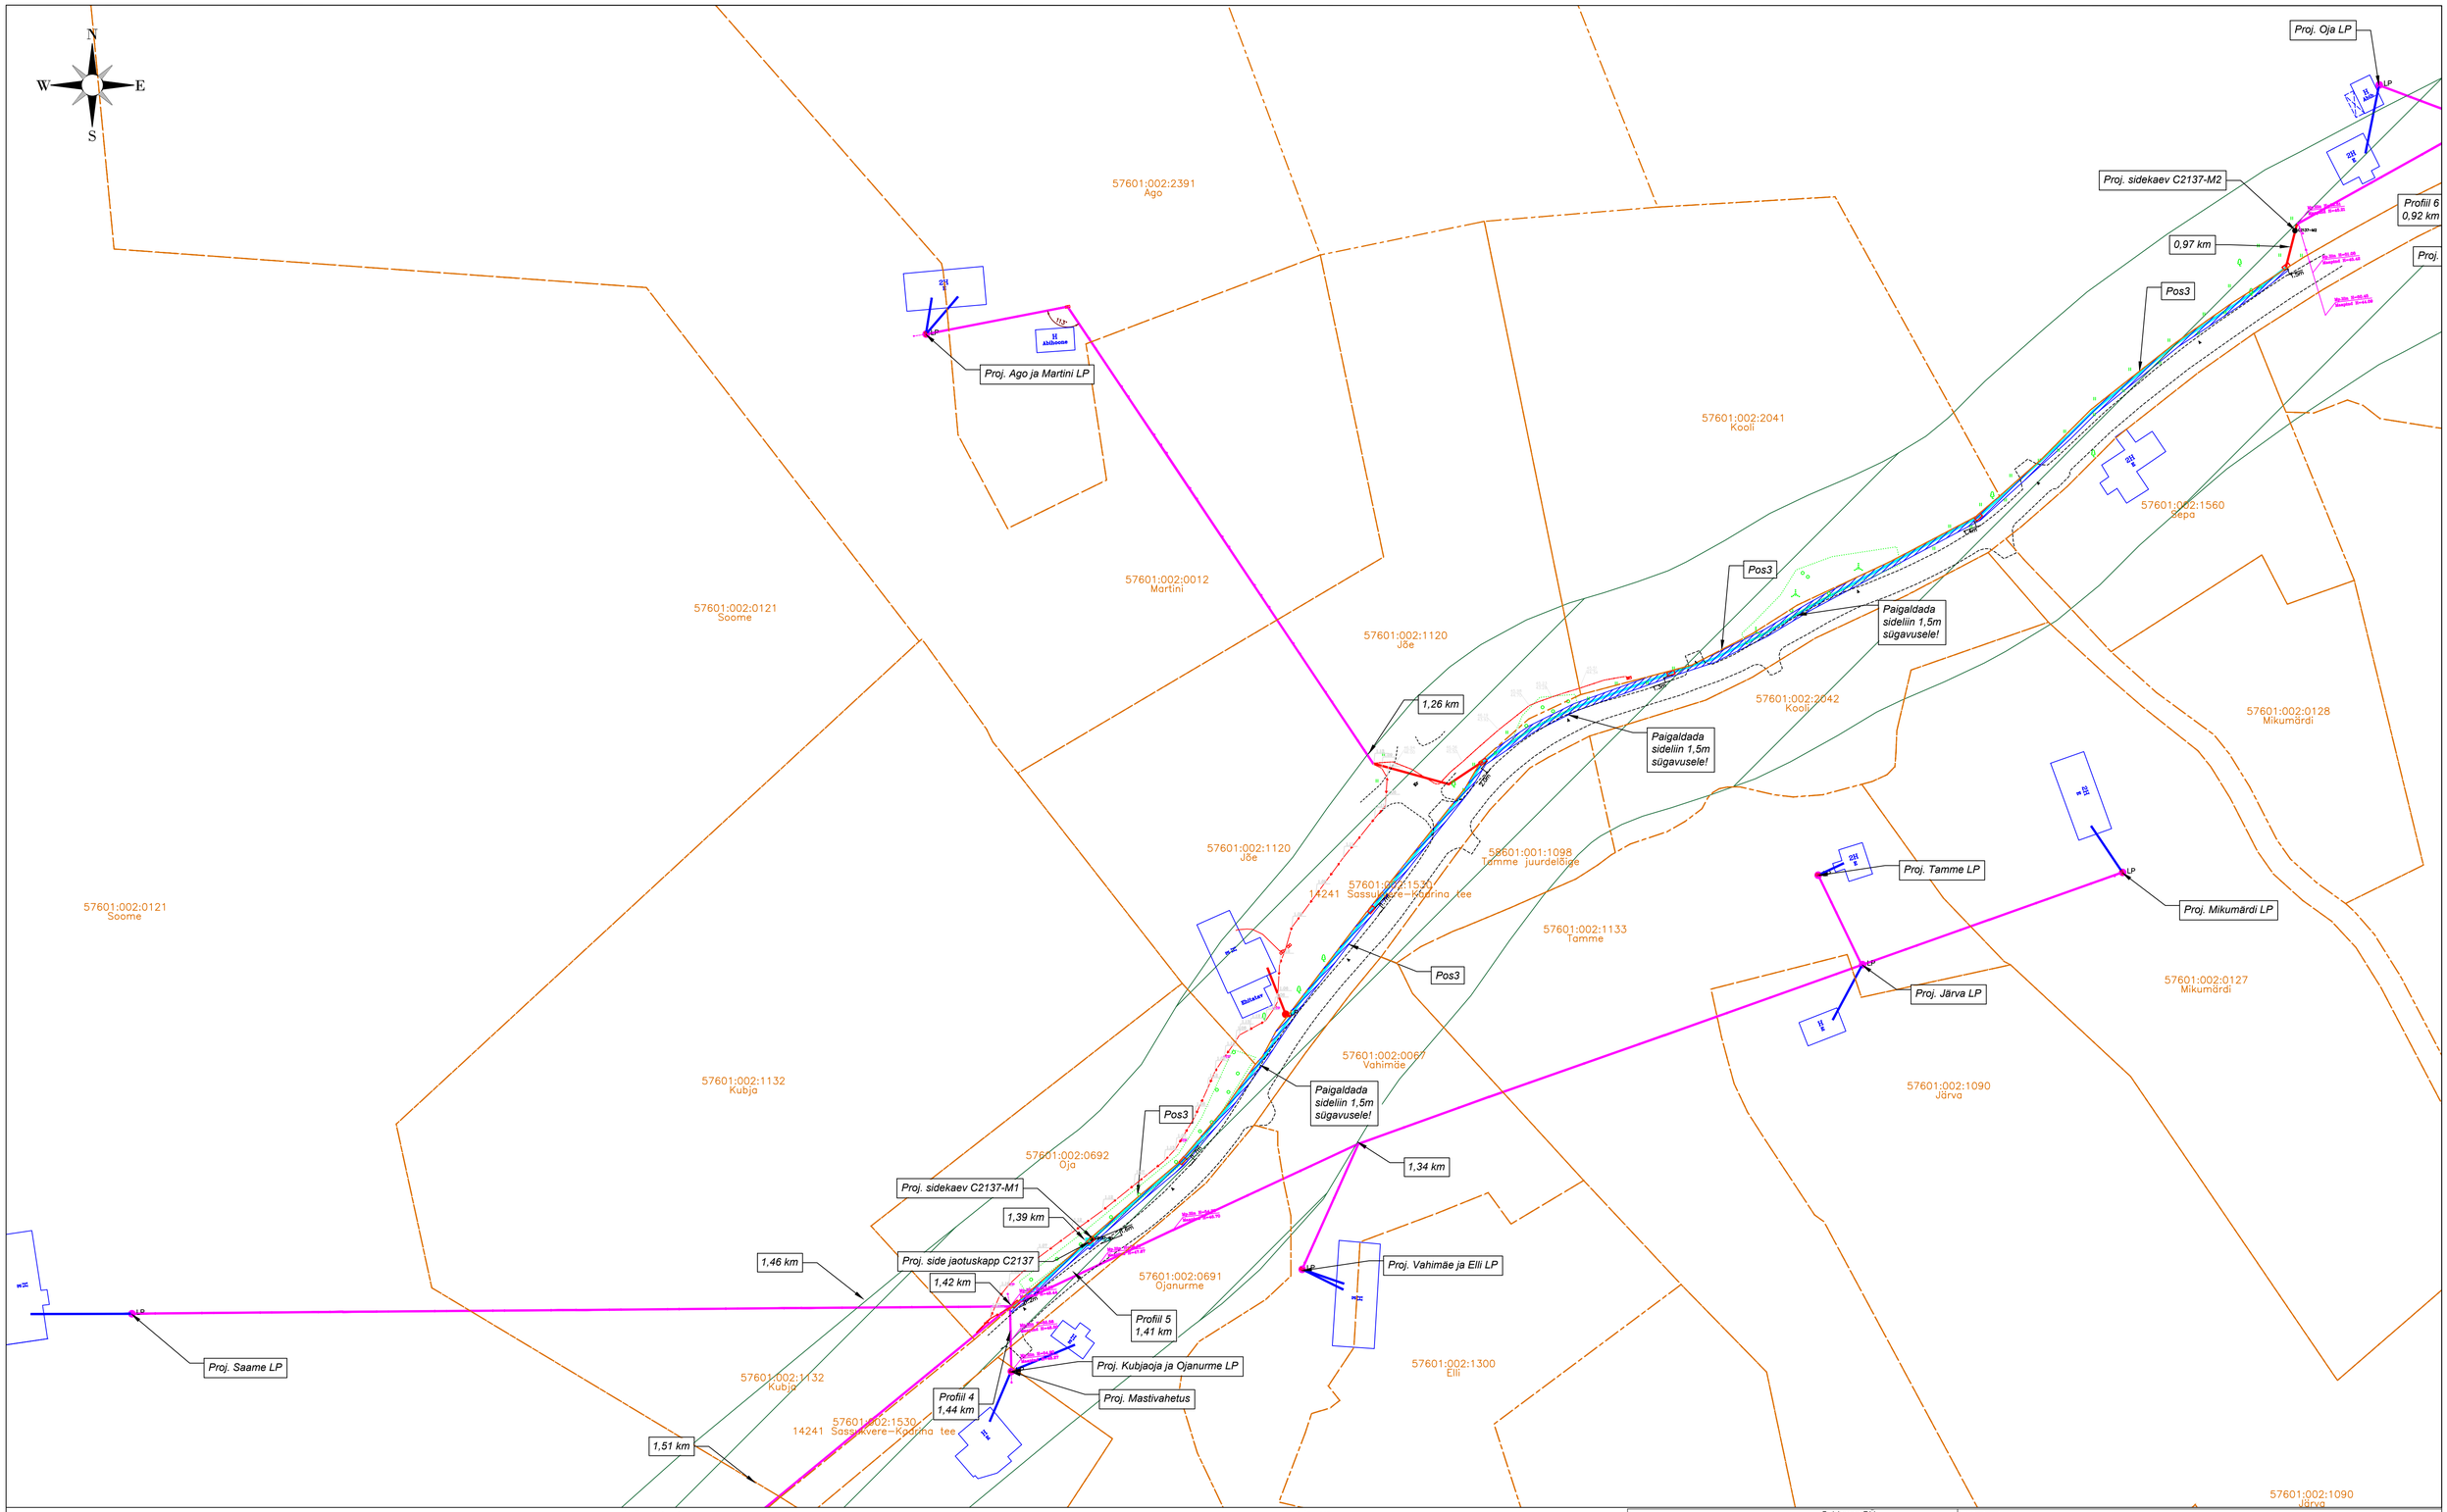

TINGMÄRGID

- PROJ. SIDE JAOTUSKAPP
- PROJ. SIDEKAEV
- PROJ. SIDE BAASVÕRGU ÜHENDUSPUNKT
- LP PROJ. LÕPP-PUNKT MASTIL
- LP PROJ. LÕPP-PUNKT SOKLIL
- PROJ. MAAKLENDLIIN
- PROJ. ÕHUKLENDLIIN
- PROJ. MULTITORU ÕHULIIN
- PROJ. MULTITORU MAALIN
- PROJ. MULTITORU MAALIN KINNISEL MEETODIL
- PROJ. UUS MAST
- PROJ. SUUNDPUURMISE KAEVIK
- PROJ. LAHTKAEVE
- PROJ. SIDE ÕHULIIN KAITSEVÕÖND 2M
- PROJ. SIDE MAALIN KAITSEVÕÖND 1M
- OLEMASOLEV KP ÕHULIIN
- OLEMASOLEV MP ÕHULIIN
- OLEMASOLEV KP MAAKAABEL
- OLEMASOLEV MP MAAKAABEL
- OLEMASOLEV SIDEKAABEL
- S OLEMASOLEV SIDEKANALISATSIOON
- V OLEMASOLEV VEETASS
- K OLEMASOLEV KANALISATSIOON
- SK OLEMASOLEV SADEVEE KANALISATSIOON
- D OLEMASOLEV DRENAAŽ
- KATASTRIPIR
- OLEMASOLEV TEE KAITSEVÖÖND
- OLEMASOLEV RAANAKAITSEVÖÖND
- OLEMASOLEV MUNIGUSKATTE KAITSEVÖÖND

Haljasala taastamine
M 1:50

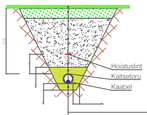

Muruküllv (kõlvitihedus 20 g/m²)	
Sõelutud mineraalmuld kasvukihina	15cm
Tagasitäide (Kt=0,98, Kt≥0,5 m/ööp) (märkus 4)	
Liivast alglõide Kt>0,5 m/ööp	tonJõ + 10cm
Liivapadi Kt>0,5 m/ööp	10cm
Olemasolev pinnas	

Kilustikkatte taastamine
M 1:50

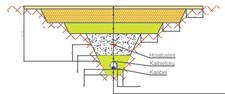

Pidava koostisega killustik fraktsioon 0-63	6cm
Paekillustik E= 170 MPa fraktsioon 16/32 fraktsioon 32/63 killekllustiku fraktsioon 4/16 kuiv 25 kg/m²	10cm 15cm
Drenkiht liivast (Kt>0,98, Kt>1,0 m/ööp)	20cm
Tagasitäide (Kt>0,98, Kt≥0,5 m/ööp) (märkus 4)	
Liivast alglõide Kt>0,5 m/ööp	tonJõ + 10cm
Liivapadi Kt>0,5 m/ööp	10cm
Olemasolev pinnas	

MÄRKUSED:

1. Ühisrputusse paigaldatav sideõhulin paigaldada olemasoleva elektrõhuliini alla tagades terve visangu ulatuses õhuliinide vähe min 0,3m.
2. Tagada nõutav minimaalne vahekaugus paigaldatava sideõhuliini ja ristuva tee kõrgeima punkti vahel. Ühisrputusse paigaldatavate sideõhuliinide puhul tagada riigimaanteedega ristumisel min 7,0m, asulasisese (KOV) teedega ristumisel min 5,5m, kergliikluseteega ristumisel min 4,5m kõrgus teepinnast rippe madalamas osas ja haljasala kohal min 4,0m kõrgus maapinnast rippe madalamas osas.
3. Ehitajal on kohustus tagada sisendi ja postivahelise ripete nõutav gabarit vastavalt kehtivatele määrustele ja nõuetele.
4. KOV asustusüksustel paigaldada sidetrass sõidutee all min 1,0m sügavusele. Muniitsipaalomandis transpordimaal ja kohaliikle teele lähemal kui 2 meetrit on minimaalne paigaldussügavus 1 m. Muudes kohtades min 0,7m sügavusele.
5. Transpordiamet teemaa-alal paigaldada sidetrass ristumisel kõrval maanteega: ≥1,5m sügavusele sõidutee all, ristumisel põhimaanteega ≥2,2m sügavusele sõidutee all, lähemal kui 1,0m mullikeha nõlvast ≥1,2m sügavusele ümbritsevast maapinnast, lähemal kui 1,0m teekattele suundpuurimisel ≥1,5m sügavusele ning ≥1,0m sügavusele haljasribal ja kraavi põhjas.
6. Arvestada ol. olevate tehnorajatiste kaablikaitsevõöndidega, milles kõikvõimalikud kaeve ja mullatööd ilma kaablivaldaja loata on keelatud.
7. Tööde teostamine liinirajatiste kaitsevööndis võib toimuda kooskõlastatult vastava rajatise valdaja järelevalve ürkusega. Kõik tööd teostada vastavalt kehtivatele normatiividele ja seadustele.
8. Puudest ligemal kui 2m või teste kommunikatsioonide kaitsetsoonis (2m) käevetööd teostada käsitsi.
9. Suundpuurimisel kasutada 125ØN kaitsetoru (multitoru paigaldatakse sisse).
10. Enne suundpuurimise algust kutsuda kohale võrguvaldajate esindajad täpsustamaks tehnovõrkude täpseid kõrgusesid. Vajadusel surfida ol. olevate trasside kõrgused.
11. Vajadusel teostada tehnoloogilise abikaevku seinad sulundseinadega ning toestada kaevikutes olevaid trasse.
12. Katted taastada vastavalt Majandus- ja kommunikatsiooniministri 03.08.2015 määrusele nr 101 "Tee ja teetõõde kvalitseerõuded"
13. Pärast tööd taastada pinnase ja teede endine olukord ning korrastada ehitusjäätmed.

Saldemer OÜ
Ehitajate tee 84-59
12915 Tallinn Estonia
tel +372 5650 0181
www.saldemer.ee
karl.timmer@saldemer.ee

Töö nimetus: Passiivse elektroonilise side juurdepääsuvõrgu rajamine, Sassukvere küla, Peipsiääre vald, Tartu maakond.

Tellija: SIRKEL&MALL, Enefit

Asukoht: Sassukvere küla, Peipsiääre vald, Tartu maakond

Insener:	Karl-Erik Timmer	Joonise nimetus		Mõõtkava	
Vastutav:	Karl-Erik Timmer	Asendiplaan		M 1:500	
Projektijuht:		Töö nr	Staadium	Projekti osa:	Versioon:	Joonise nr
		VT2137	EP	EN		EN-4-01

Fail / Kuupäev: VT2137_EP_EN-4-01_asendiplaan.dwg 22.05.2024

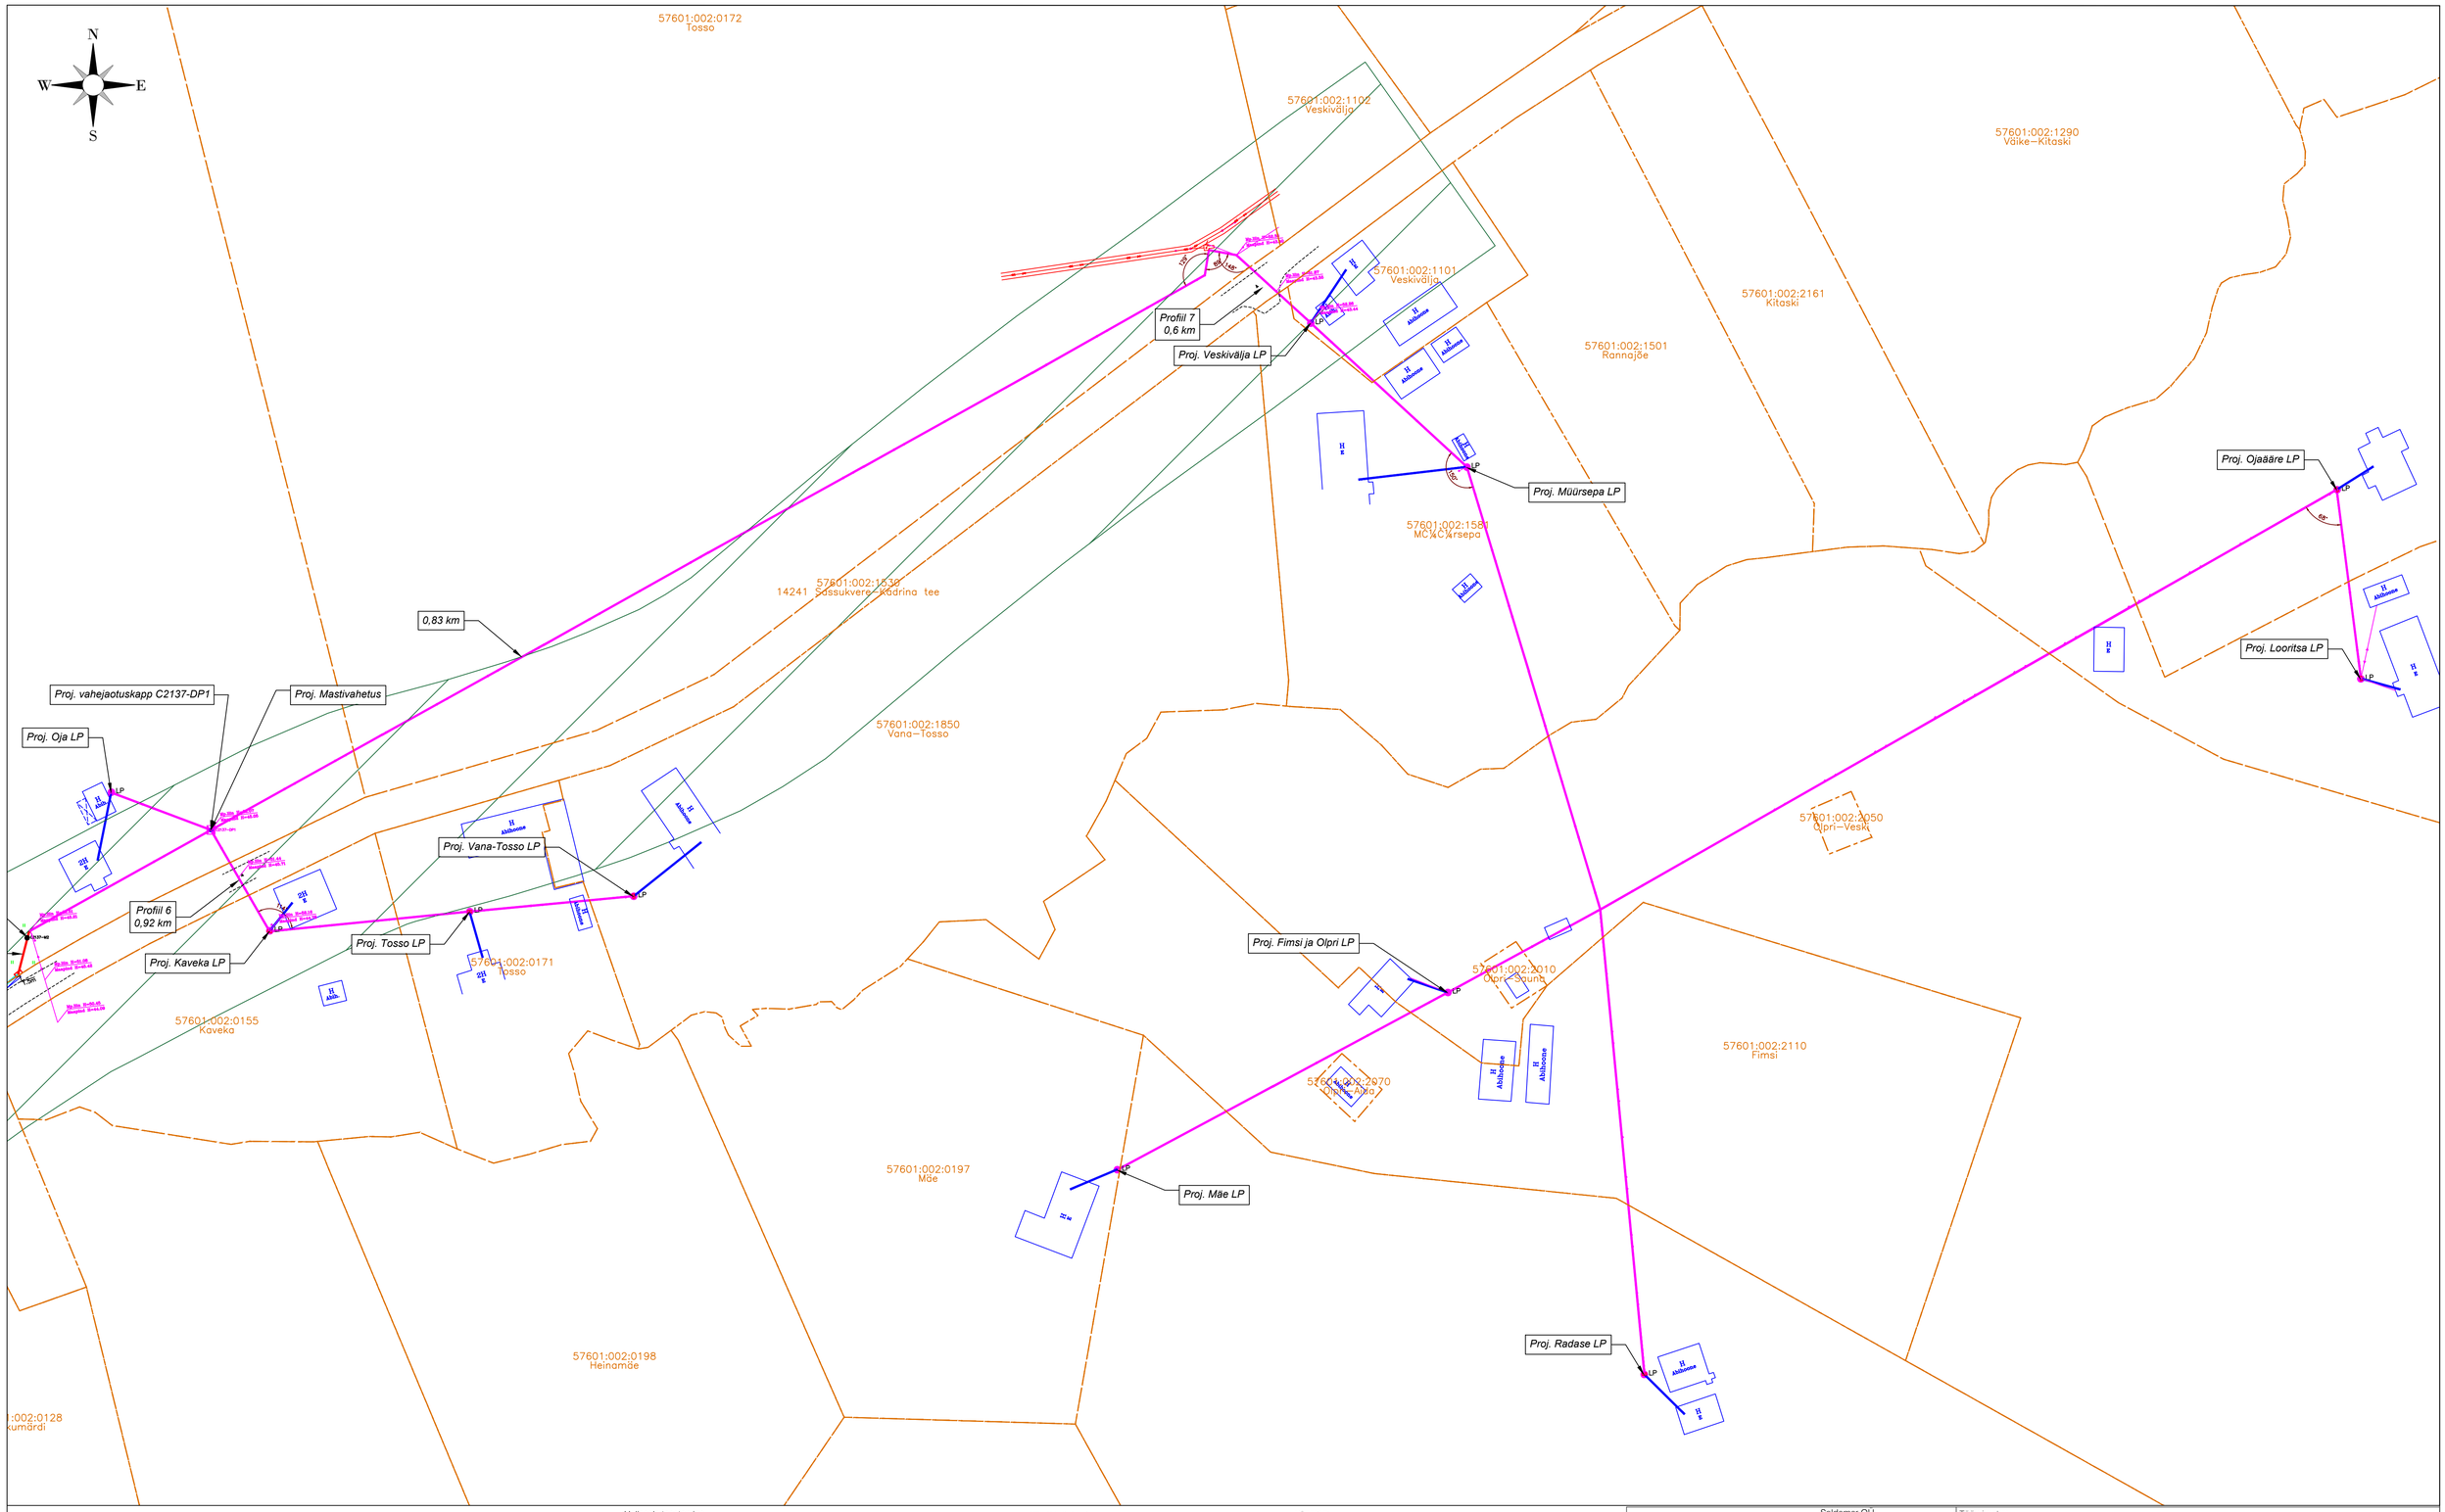

TINGMÄRGID

- PROJ. SIDE JAOTUSKAPP
- PROJ. SIDEKAEV
- PROJ. SIDE BAASIVÕRGU ÜHENDUSPUNKT
- LP PROJ. LÕPP-PUNKT MASTIL
- LP PROJ. LÕPP-PUNKT SOKLIL
- PROJ. MAAKLENDLIN
- PROJ. ÕHUKLENDLIN
- PROJ. MULTITORU ÕHULIN
- PROJ. MULTITORU MAALIN
- PROJ. MULTITORU MAALIN KINNISEL MEETODIL
- PROJ. UUE MAST
- PROJ. SUUNDPUURIMISE KAEVIK
- PROJ. LAHTIKAEVE
- PROJ. SIDE ÕHULINI KAITSEVÕÖND 2M
- PROJ. SIDE MAALINI KAITSEVÕÖND 1M
- OLEMASOLEV KP ÕHULIN
- OLEMASOLEV MP ÕHULIN
- OLEMASOLEV KP MAKAABEL
- OLEMASOLEV MP MAKAABEL
- OLEMASOLEV SIDEKAABEL
- S OLEMASOLEV SIDEKANALISATSIOON
- V OLEMASOLEV VEETRASS
- K OLEMASOLEV KANALISATSIOON
- SK OLEMASOLEV SADEVEE KANALISATSIOON
- D OLEMASOLEV DRENAAŽ
- KATASTRIPIIR
- OLEMASOLEV TEE KAITSEVÖÖND
- OLEMASOLEV RANNAKAITSEVÖÖND
- OLEMASOLEV MUINSUSKAITSE KAITSEVÖÖND

Haljasala taastamine
M 1:50

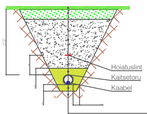

Murukülv (küülvitihedus 20 g/m²)	
Sõelutud mineraalmuld kasvukihina	15cm
Tagasitäide (Kt=0.98, Kf≥0.5 m/ööp) (märkus 4)	
Lõivast algtäide Kf>0.5 m/ööp	tonuØ+10cm
Lõivapadi Kf>0.5 m/ööp	10cm
Olemasolev pinnas	

Killustikkatte taastamine
M 1:50

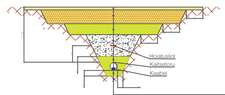

Pidava koostisega killustik fraktsioon 0	6cm
Paekillustik E = 110 MPa fraktsioon 16/32 fraktsioon 32/63 killeklustiku fraktsioon 4/16-kulu 25 kg/m²	10cm 15cm
Dreenkiht liivast (Kf=0.98, Kf≥1.0 m/ööp)	20cm
Tagasitäide (Kf=0.98, Kf≥0.5 m/ööp) (märkus 4)	
Lõivast algtäide Kf>0.5 m/ööp	tonuØ+10cm
Lõivapadi Kf>0.5 m/ööp	10cm
Olemasolev pinnas	

MÄRKUSED:

1. Ühisrajatusse paigaldatav sideõhulin paigaldada olemasoleva elektriõhulini alla tagades terve visangu ulatusele õhulainde vahe min 0,3m.
2. Tagada nõutav minimaalne vahekaugus paigaldatava sideõhulini ja ristuva tee kõrgeima punkti vahel. Ühisrajatusse paigaldatavate sideõhulinide puhul tagada rõigmaanteedega ristumisel min 7,0m, asulasiseste (KÖV) teedega ristumisel min 5,5m, kergliiklusteedega ristumisel min 4,5m kõrgus teepinnast rippe maadelamas osas ja haljasala kohal min 4,0m kõrgus maapinnast rippe maadelamas osas.
3. Ehitajal on kohustus tagada sisend ja positsioneerimise rippete nõutav gabariit vastavalt kehtivatele määrustele ja nõuetele.
4. KÖV asustusüksustel paigaldada sidetrass sõidutee all min 1,0m sügavusele. Muinsuspaalomandis transpordimaal ja kohalikule teele lähemal kui 2 meetrit on minimaalne paigaldussügavus 1 m. Muudes kohtades min 0,7m sügavusele.
5. Transpordiameti teemaa-alal paigaldada sidetrass ristumisel kõrval maanteega ≥1,5m sügavusele sõidutee all, ristumisel põhmaanteega ≥2,2m sügavusele sõidutee all, lähemal kui 1,0m muldkeha nõlvast ≥1,2m sügavusele ümbritsevast maapinnast, lähemal kui 1,0m teekattele suunduvurimisel ≥1,5m sügavusele ning ≥1,0m sügavusele haljasribal ja kraavi põhjas.
6. Arvestada ol. olevate tehnorajatiste kaitsekaitsevööndiltega, milles kõikvõimalikud kaeve ja mullatööd ilma kaabliveldaja loata on keelatud.
7. Tööde teostamine liinirajatiste kaitsevööndis võib toimuda kooskõlastatult vastava rajatise valdaja järelevalve ükausega. Kõik tööd teostada vastavalt kehtivatele normatiividele ja seadustele.
8. Puudest lõigemal kuu 2m võ leste kommunikatsioonide kaitsetsoonis (2m) kaevetööd teostada käsitsi.
9. Suunduvurimisel kasutada 1250N kaitsetoru (multitoru paigaldatakse sisse).
10. Enne suunduvurimise algust kutsuda kohale võrgu,veetäiljate esindajad läpsustamaks tehnovõrkude täpseid kõrguseid. Vajadusel surfida ol olevate trasside kõrgused.
11. Vajadusel teostada tehnoloogilise abiaeavlsu seinad sulundseinadega ning toestada kaevikutes olevaid trasse.
12. Katted taastada vastavalt Majandus- ja kommunikatsiooniministri 03.08.2015 määrusele nr.101 "Tee ja teetööde kvaliteedinõuded".
13. Pärast tööd taastada pinnase ja teede endine olukord ning korrastada ehituljäljed.

Saldemer OÜ
Ehitajate tee 84-59
12915 Tallinn Estonia
tel +372 5650 0181
www.saldemer.ee
karl.timmer@saldemer.ee

Töö nimetus: Passiivse elektroonilise side juurdepääsuvõrgu rajamine, Sassukvere küla, Peipsiääre vald, Tartu maakond.

Tellija: SIRKEL&MALL, Enefit

Asukoht: Sassukvere küla, Peipsiääre vald, Tartu maakond

Insener:	Karl-Erik Timmer	Joonise nimetus			Mõõtkava
Vastutav:	Karl-Erik Timmer	Asendiplaan			M 1:500
Projektijuht:		Töö nr	Staadium	Projekti osa:	Versioon:	Joonise nr
Fail / Kuupäev: VT2137_EP_EN-4-01_asendiplaan.dwg 22.05.2024		VT2137	EP	EN		EN-4-01