


Mõisa tee katendi taastamine
Ristlõige 2-2
(lõige risti toru telgedega)
M 1:50

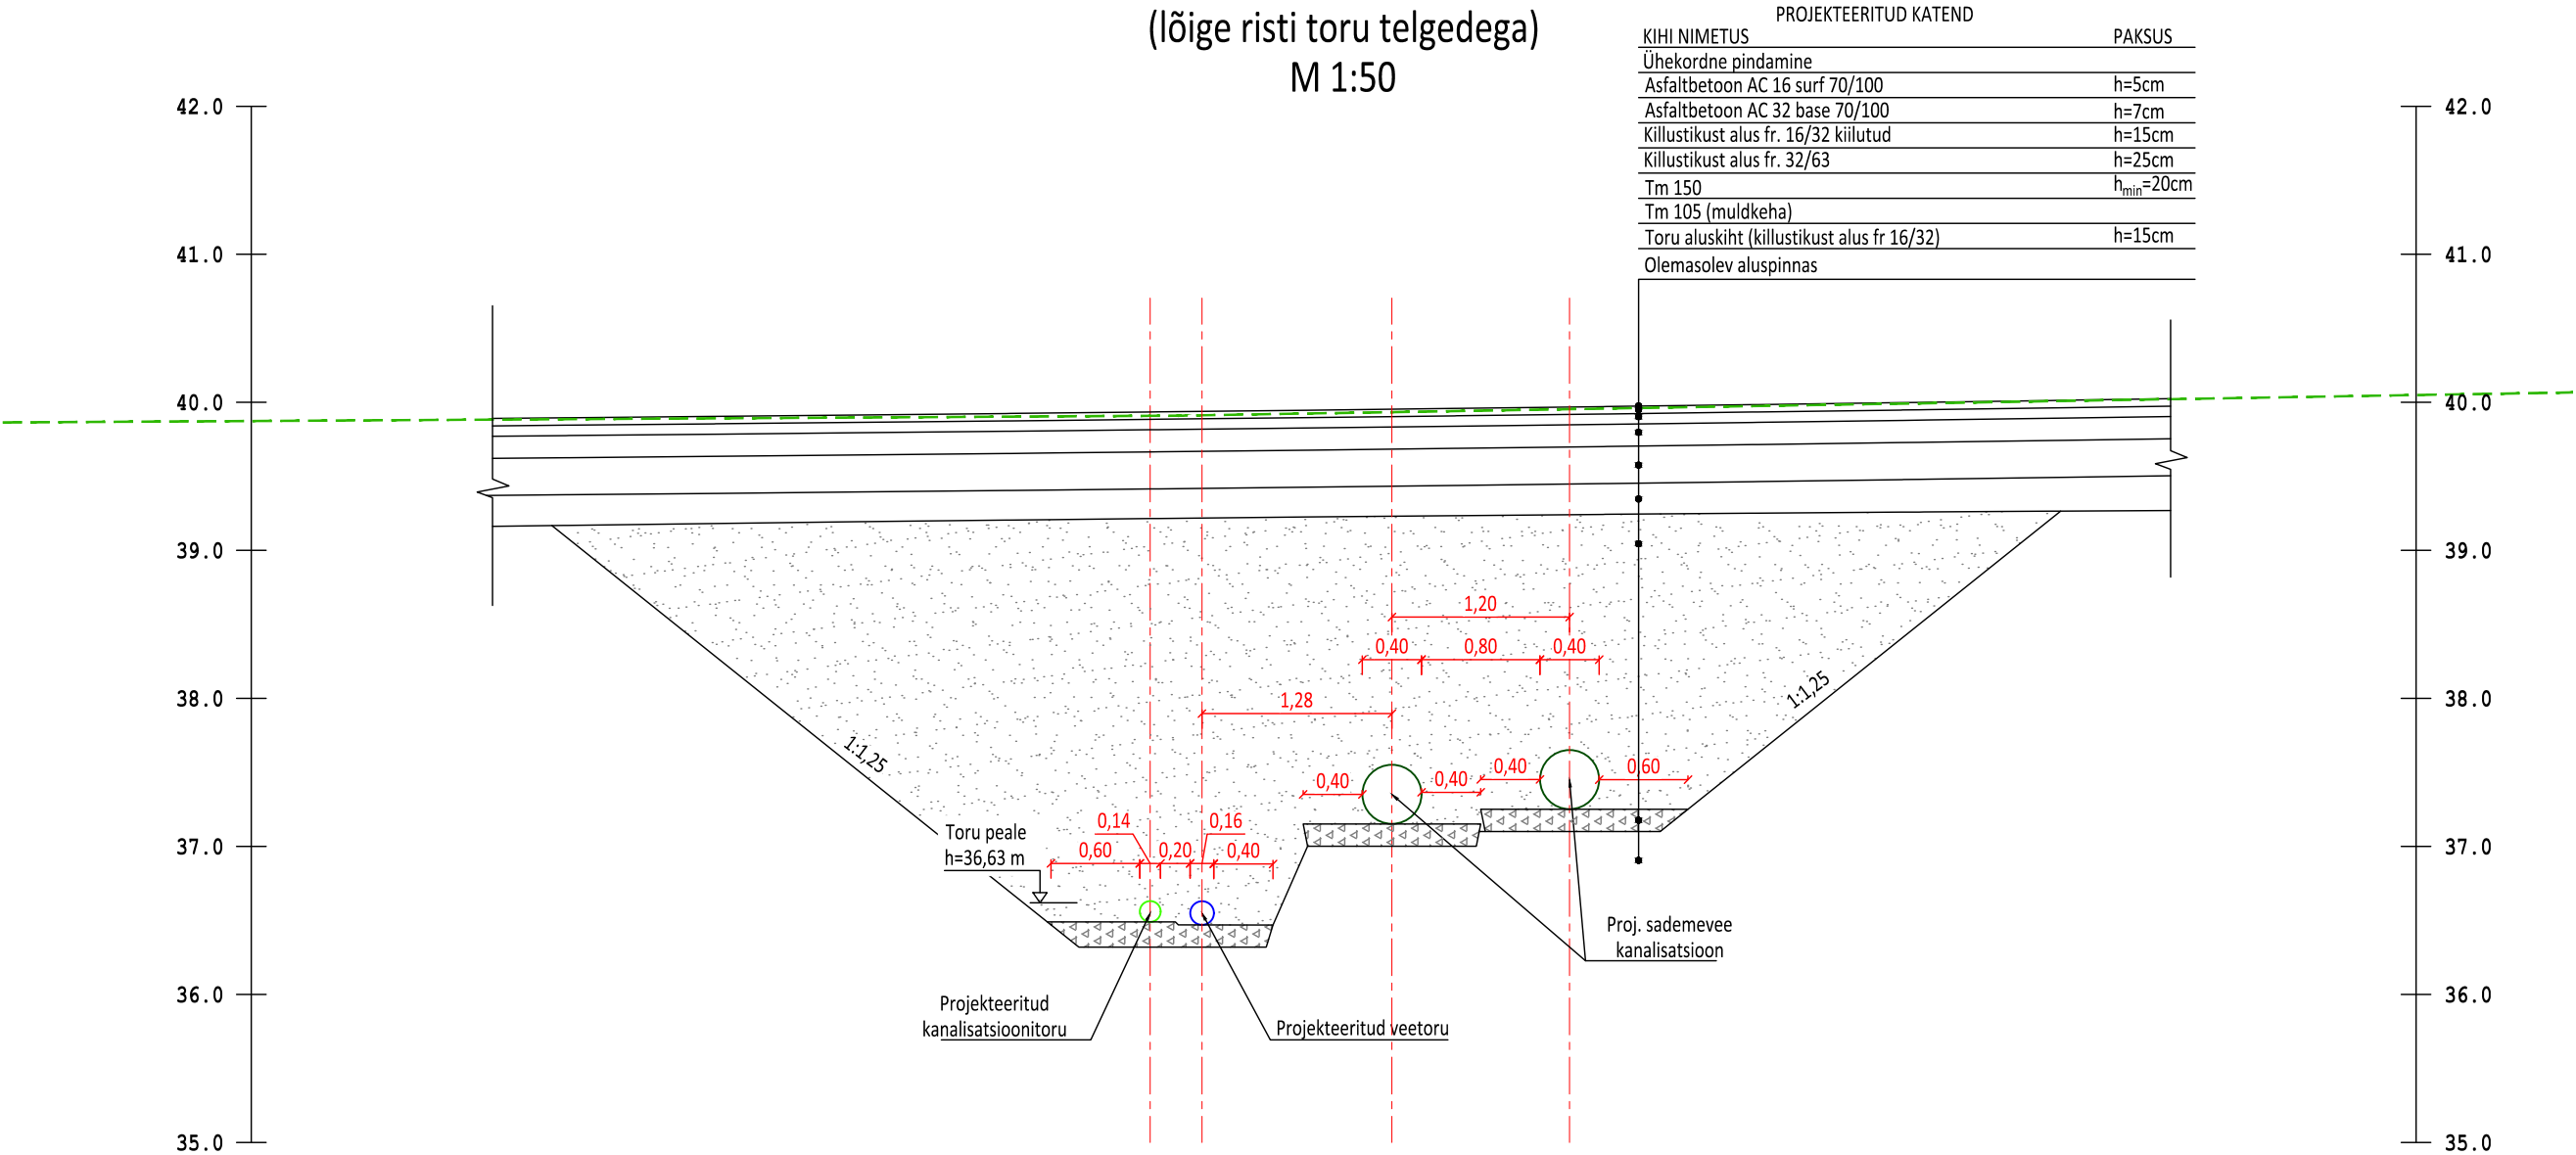

PROJEKTEERITUD KATEND	
KIHI NIMETUS	PAKSUS
Ühekordne pindamine	
Asfaltbetoon AC 16 surf 70/100	h=5cm
Asfaltbetoon AC 32 base 70/100	h=7cm
Killustikust alus fr. 16/32 kiilutud	h=15cm
Killustikust alus fr. 32/63	h=25cm
Tm 150	h _{min} =20cm
Tm 105 (muldkeha)	
Toru aluskiht (killustikust alus fr 16/32)	h=15cm
Olemasolev aluspinnas	

MÄRKUSED:

- Lõike asukoht on toodud asendiplaani joonisel 4-101.
- Torustike lahendus vastavalt OÜ Vetepere tööle nr P-2023-005.

markelin Markelin Project OÜ Reg. kood 14680783 MTR nr. EEP004348 Tel. +372 552 8845 info@markelin.ee			Töö nimetus			
Tellija			Mõisa tee katendi taastamine			
SR VEOD OÜ			Asukoht			
			Harjumaa, Kuusalu vald, Kiiu, 11105 Kiiu-Soodla tee			
Inseener / Engineer:	Martti Kelindeman		Joonise nimetus		Mõõtkava	
			KAEVIKU RISTLÕIGE 2-2		M 1:50	
Fail / Kuupäev:	P25008_PP_TL_6-001_loiked.dwg / 16.07.2025		Töö nr	Staadium	Kõide; eriosa	Joonise nr
			P25008	PP	TL	6-103