


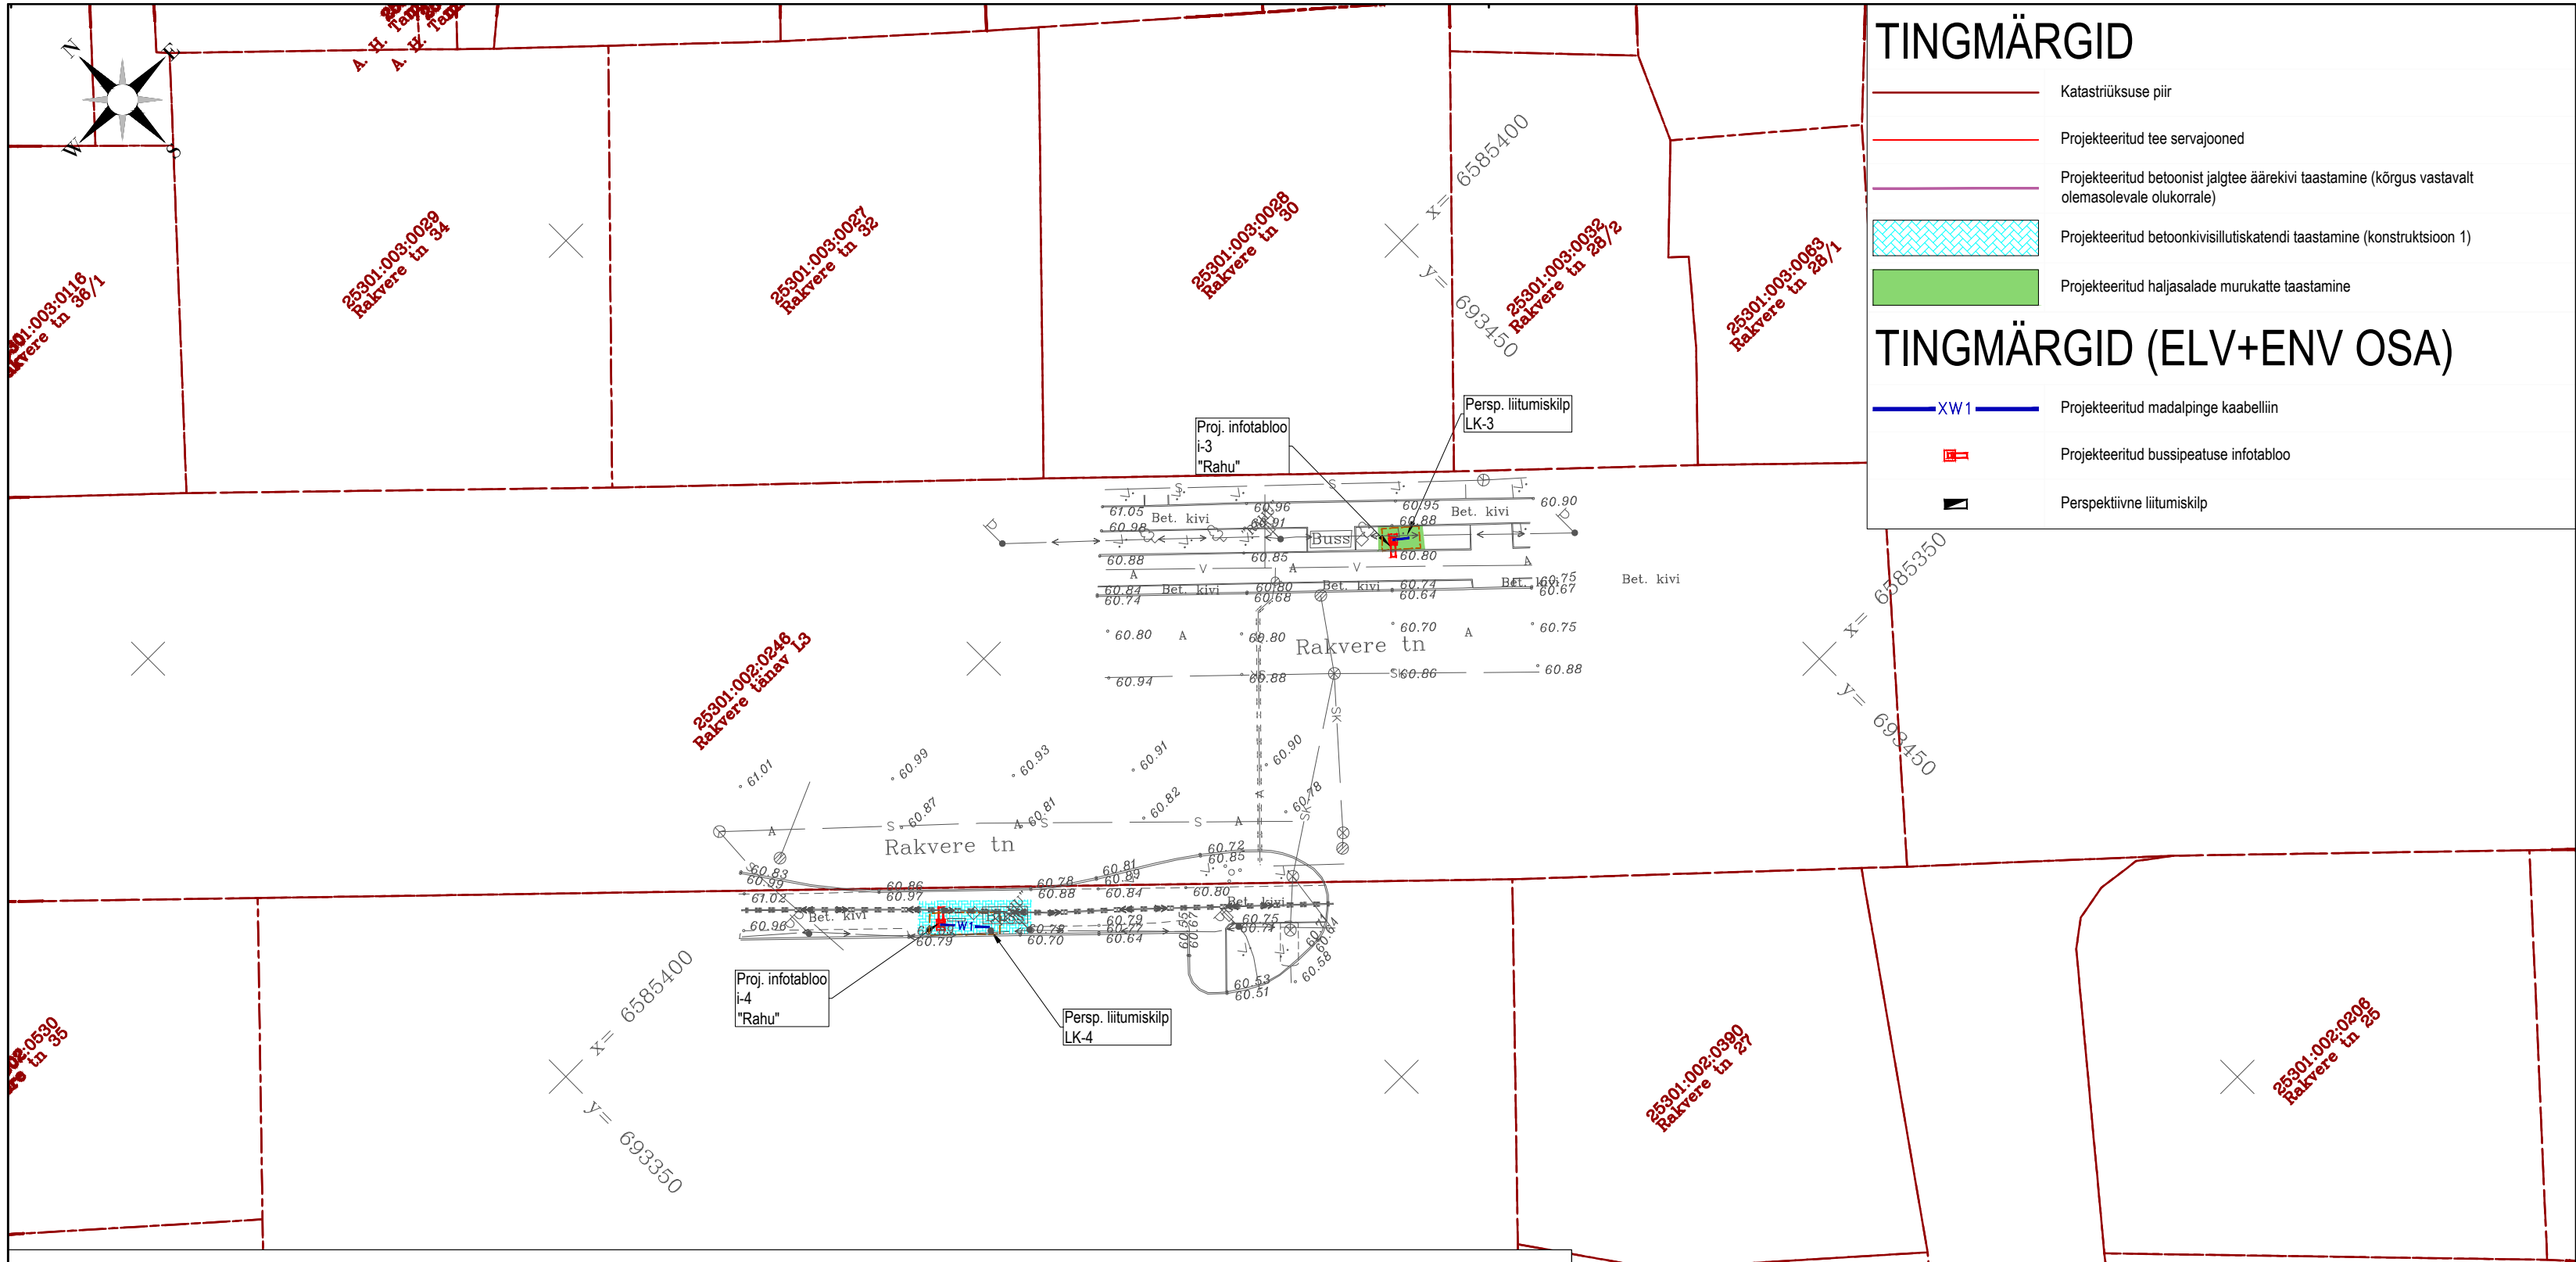


TINGMÄRGID

	Katastriüksuse piir
	Projekteeritud tee servajooned
	Projekteeritud betoonist jalgte äärekivi taastamine (kõrgus vastavalt olemasolevale olukorrale)
	Projekteeritud betoonkivisillutiskatendi taastamine (konstruktsioon 1)
	Projekteeritud haljasalade murukatte taastamine

TINGMÄRGID (ELV+ENV OSA)


	Projekteeritud madalpinge kaabelliin
	Projekteeritud bussipeatuse infotabloo
	Perspektiivne liitumiskilp

Betoonkivisillutiskatendi taastamine (konstruktsioon 1)
(vastavalt Tallinna tüüpkonstruktsioonile E5)
M1:100

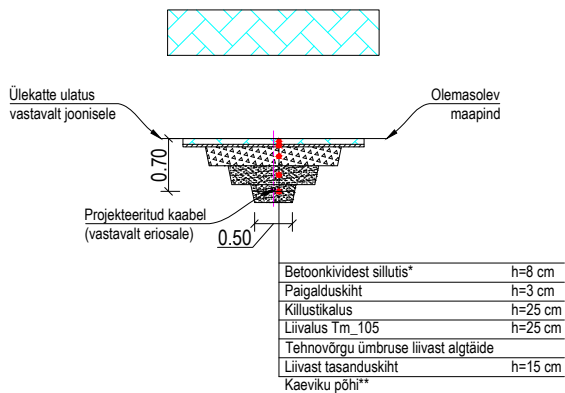


* Võimalusel kasutada olemasolevat kivisillutist. Katkised kivid asendada mõõdulelt ja välimuselt sarnaste kividega.
**Kaeviku põhja tihendustegur Kt = 0,94.

Kõnnitee asfaltbetoonkatendi taastamine (konstruktsioon 2)
(vastavalt Tallinna tüüpkonstruktsioonile F6)
M1:100

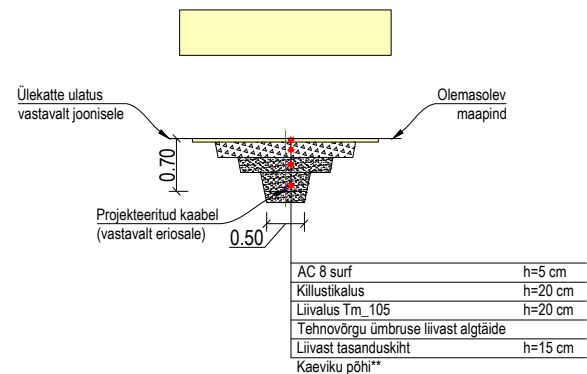


**Kaeviku põhja tihendustegur Kt = 0,94.

Haljasalade murukatte taastamine (konstruktsioon 3)
M1:100

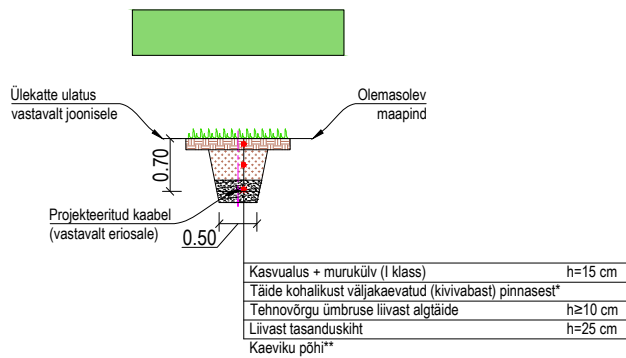

* Tagasitäide tihendada tihendustegurini Kt = 0,92. Kaevik tuleb täita sellise kõrguseni, et täide hiljem tihenedes jääks kõrval oleva maapinnaga ühele tasemele.
**Kaeviku põhja tihendustegur Kt = 0,94.

Geoalus	Autor: Geodeesia24 OÜ	Töö nr: 10967-25	Koordinaadid: L-EST97
			Kõrgused: EH2000
		Roadplan OÜ Reg kood: 12432118 Tiigi 78, 50410 Tartu Laki 4, 10621 Tallinn info@roadplan.ee www.roadplan.ee	Töö nimetus ja osa Jõhvi bussipeatuste digitaalsed infotablood Teedeehituslik osa
			Objekti asukoht Jõhvi linn, Jõhvi vald, Ida-Viru maakond
Projekti juht	Erkko Teder		Joonise nimetus
Projekteerija	Mart Kundla		Asendiplaan
Kontrollija	-		
		Töö nr 25034	Stadium Põhiprojekt
		Joonise nr TL-4-02	Leht/Lehti 2/12
		Möötkava 1:500	Kuupäev 22.12.2025

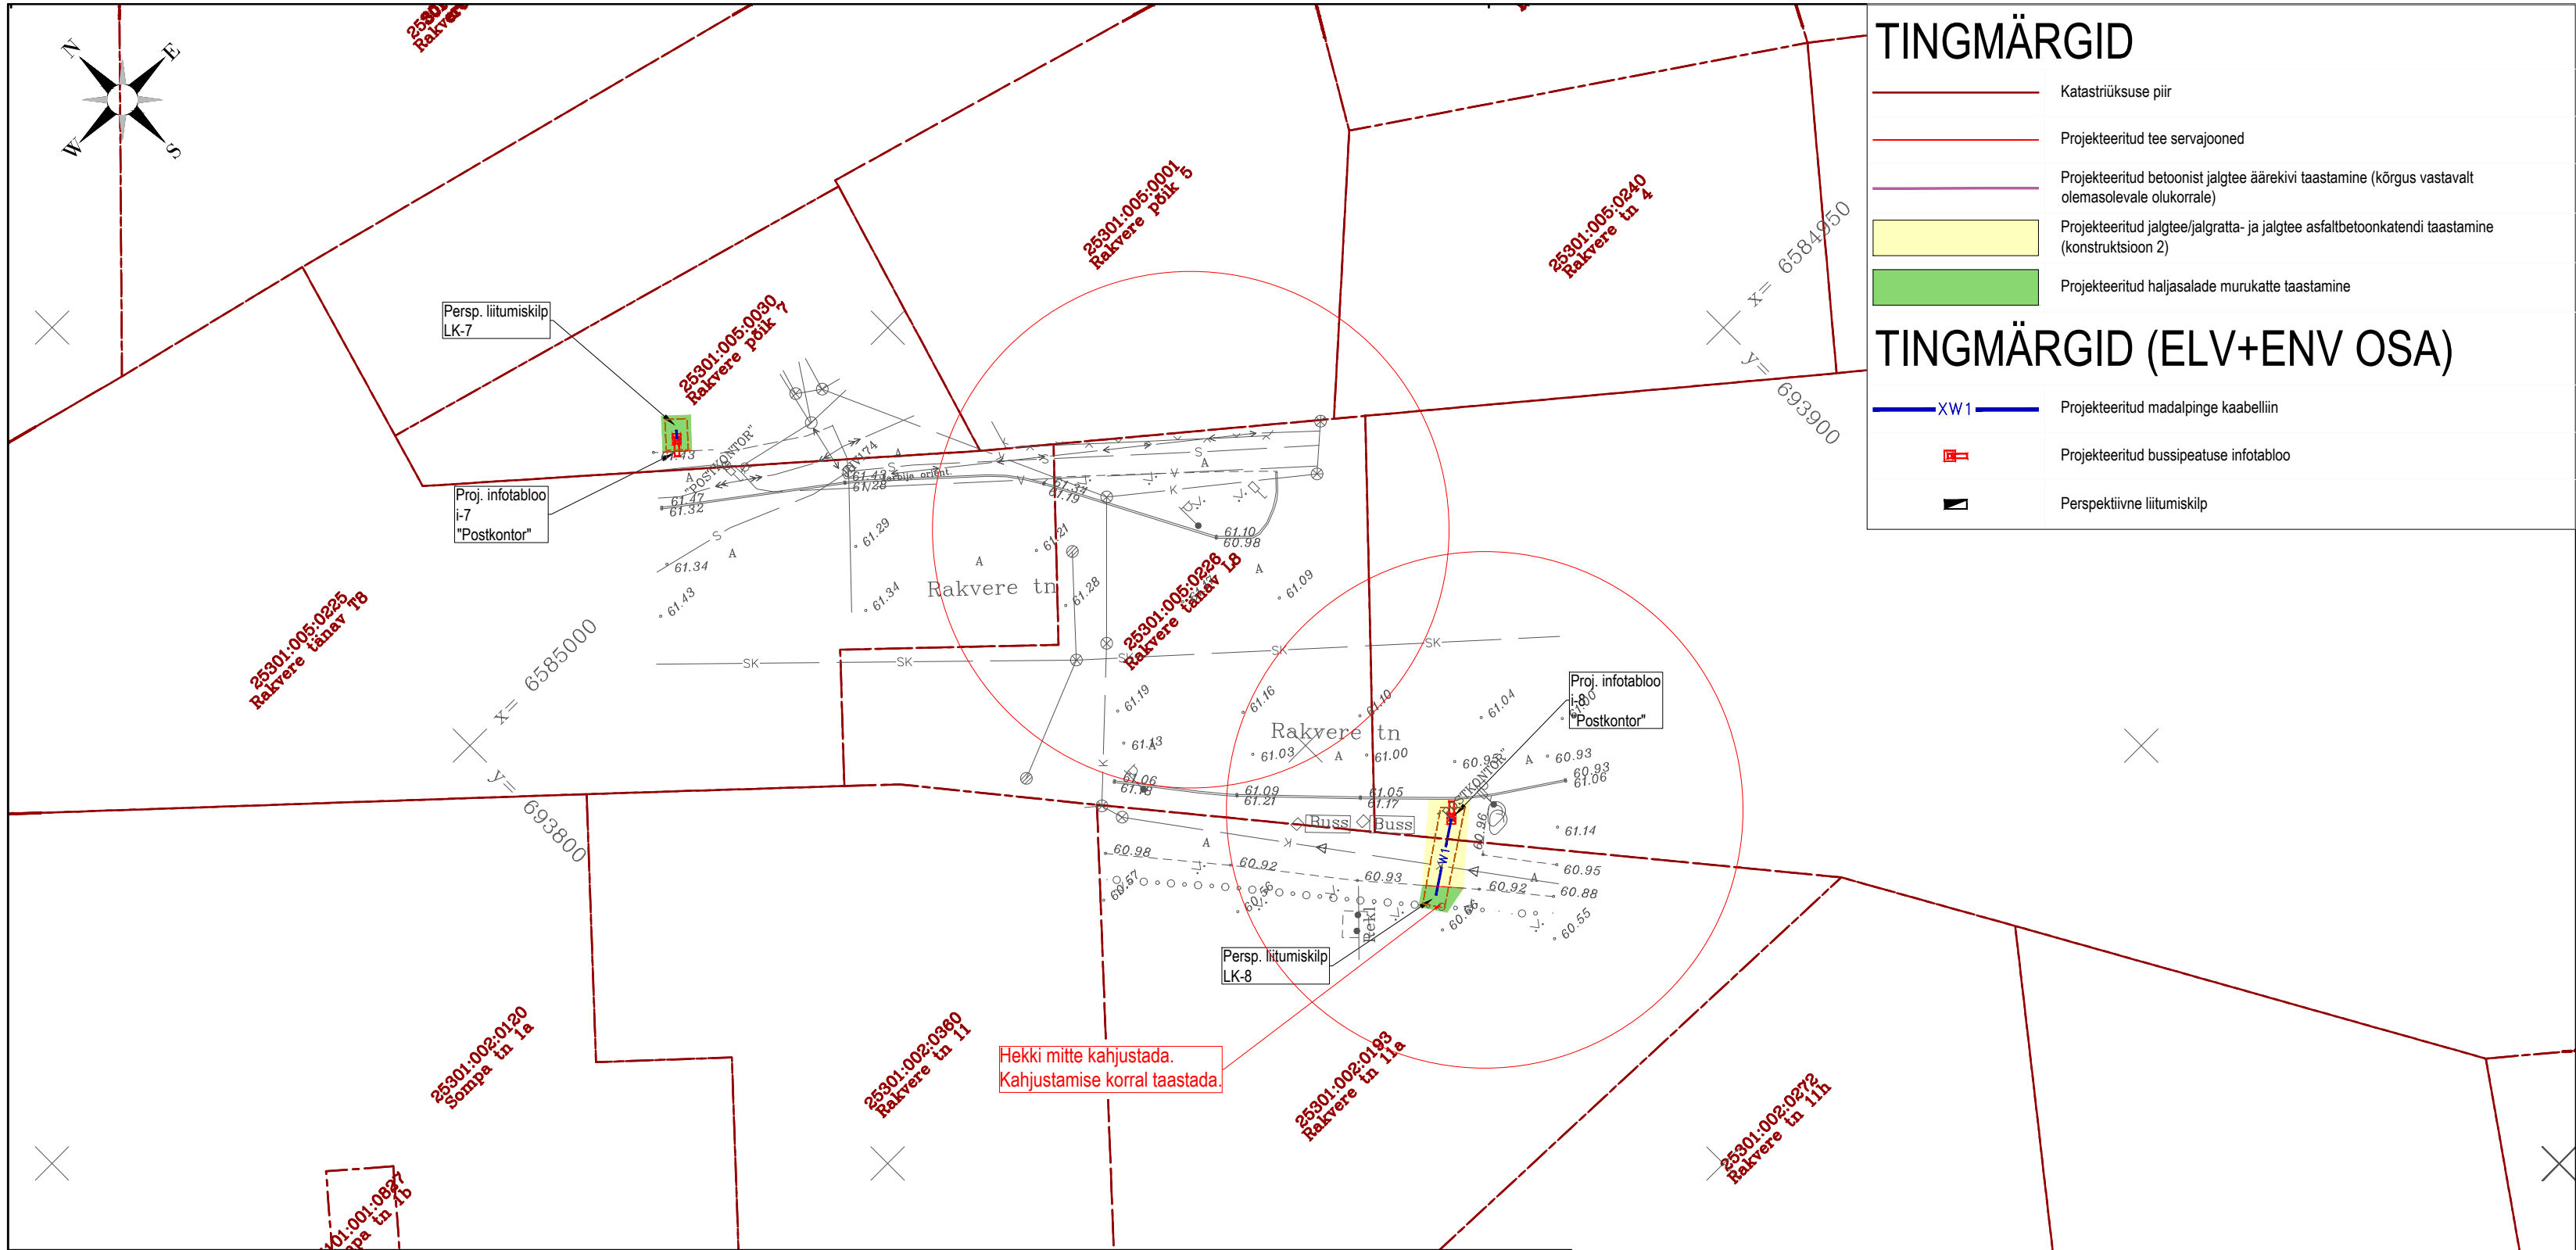


TINGMÄRGID

	Katastriüksuse piir
	Projekteeritud tee servajooned
	Projekteeritud betoonist jalgte äärekivi taastamine (kõrgus vastavalt olemasolevale olukorrale)
	Projekteeritud jalgte/jalggratta- ja jalgte asfaltbetoonkatendi taastamine (konstruktsioon 2)
	Projekteeritud haljasalade murukatte taastamine

TINGMÄRGID (ELV+ENV OSA)


	Projekteeritud madalpinge kaabelliin
	Projekteeritud bussipeatuse infotabloo
	Perspektiivne liitumiskilp

Betoonkivisillutiskatendi taastamine (konstruktsioon 1)
(vastavalt Tallinna tüüpkonstruktsioonile E5)
M1:100

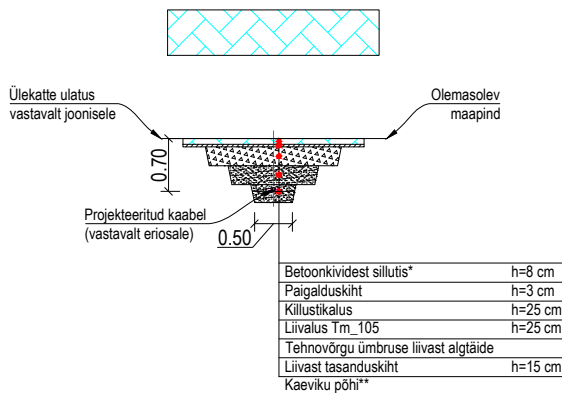


* Võimalusel kasutada olemasolevat kivisillutist. Katkised kivid asendada mõõdulelt ja välimuselt sarnaste kividega.
**Kaeviku põhja tihendustegur Kt = 0,94.

Kõnnitee asfaltbetoonkatendi taastamine (konstruktsioon 2)
(vastavalt Tallinna tüüpkonstruktsioonile F6)
M1:100

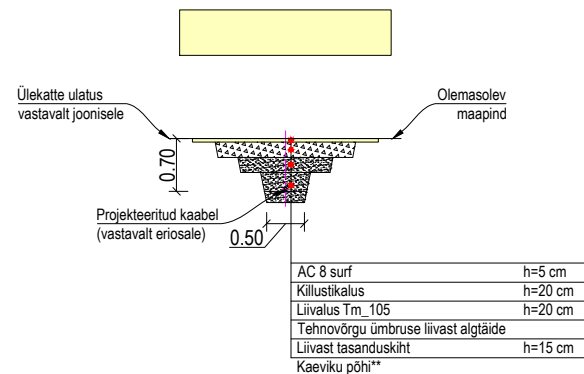

**Kaeviku põhja tihendustegur Kt = 0,94.

Haljasalade murukatte taastamine (konstruktsioon 3)
M1:100

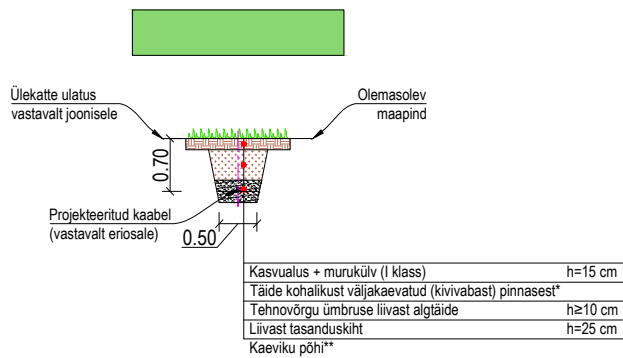

* Tagasitäide tihendada tihendustegurini Kt = 0,92. Kaevik tuleb täita sellise kõrguseni, et täide hiljem tihenedes jääks kõrval oleva maapinnaga ühele tasemele.
**Kaeviku põhja tihendustegur Kt = 0,94.

Geoalus	Autor: Geodeesia24 OÜ	Töö nr: 10967-25	Koordinaadid: L-EST97	Kõrgused: EH2000
		Roadplan OÜ Reg kood: 12432118 Tiigi 78, 50410 Tartu Laki 4, 10621 Tallinn info@roadplan.ee www.roadplan.ee	Töö nimetus ja osa Jõhvi bussipeatuste digitaalsed infotablood Teedeehituslik osa	
Projekti juht		Erkko Teder	Objekti asukoht Jõhvi linn, Jõhvi vald, Ida-Viru maakond	
Projekteerija		Mart Kundla	Joonise nimetus Asendiplaan	
Kontrollija		-	Töö nr 25034	
			Stadium Põhiprojekt	Joonise nr TL-4-02
			Leht/Lehti 3/12	Mõõtkava 1:500
			Kuupäev 22.12.2025	

	Katastriüksuse piir
	Projekteeritud tee servajooned
	Projekteeritud betoonist jalgteede äärekivi taastamine (kõrgus vastavalt olemasolevale olukorrale)
	Projekteeritud jalgteede/jalgratta- ja jalgteede asfaltbetoonkatendi taastamine (konstruktsioon 2)
	Projekteeritud haljasalade murukatete taastamine

XW 1	Projekteeritud madalpinge kaabelliin
	Projekteeritud bussipeatuse infotabloo
	Perspektiivne liitumiskilp



Ülekatte ulatus vastavalt joonisele

Olemasolev maapind

0.70

Projektitud kaabel (vastavalt eriosale)

0.50

Betoonkivist sillust*	h=8 cm
Paigalduskiht	h=3 cm
Killustikalus	h=25 cm
Liivalus Tm_105	h=25 cm
Tehnovõrgu ümbruse liivast algtäide	
Liivast tasanduskiht	h=15 cm
Kaeviku põhi**	

Ülekatte ulatus
vastavalt joonisele

Olemasolev
maapind

0.70

Projekteeritud kaabel
(vastavalt eriosale)

0.50

AC 8 surf	h=5 cm
Killustikalus	h=20 cm
Liivalus Tm_105	h=20 cm
Tehnovoörgu ümbruse liivast algaide	
Liivast tasanduskiht	h=15 cm
Kaeviku põhi**	


Kasvuulatus + murukülv (1 klass)	$h=15$ cm
Täide kohalikest väljakaevatud (kivivabast) pinnasest*	
Tehnovõrgu ümbruse liivast algtäide	$h \geq 10$ cm
Liivast tasanduskiht	$h=25$ cm
Kaeviku põhik	

* Võimalusel kasutada olemasolevat kivisillutist. Katkised kivid asendada mõõtudelt ja välisuselt sarnaste kividega.

**Kaeviku põhja tihendustegur $K_t = 0,94$.

* Tagasitõide tihendada tihendustegurini $K_t = 0,92$. Kaevik tuleb täita sellise kõrguseni, et täide hiljem tihenedes jääks kõrval oleva maapinnaga ühele tasemele.

Geolus	Autor: Geodeesia24 OÜ	Töö nr: 10967-25			Coördinaadid: L-EST97 Kõrgused: EH2000		
 Roadplan OÜ Reg kood: 12432118 Tiigi 78, 50410 Tartu Laki 4, 10621 Tallinn info@roadplan.ee www.roadplan.ee		Töö nimetus ja osa					
		Jõhvi bussipeatuste digitaalsed infotablood Teedehituslik osa					
		Objekti asukoht					
		Jõhvi linn, Jõhvi vald, Ida-Viru maakond					
Projekti juht	Erkko Teder	Joonise nimetus					
Projekteerija	Mart Kundla						
		Asendiplaan					
Kontrollija	-	Töö nr	Stadium	Joonise nr	Leht/Lehti	Mõõtkava	Kuupäev
		25034	Põhiprojekt	TL-4-02	4/12	1:500	22.12.2025

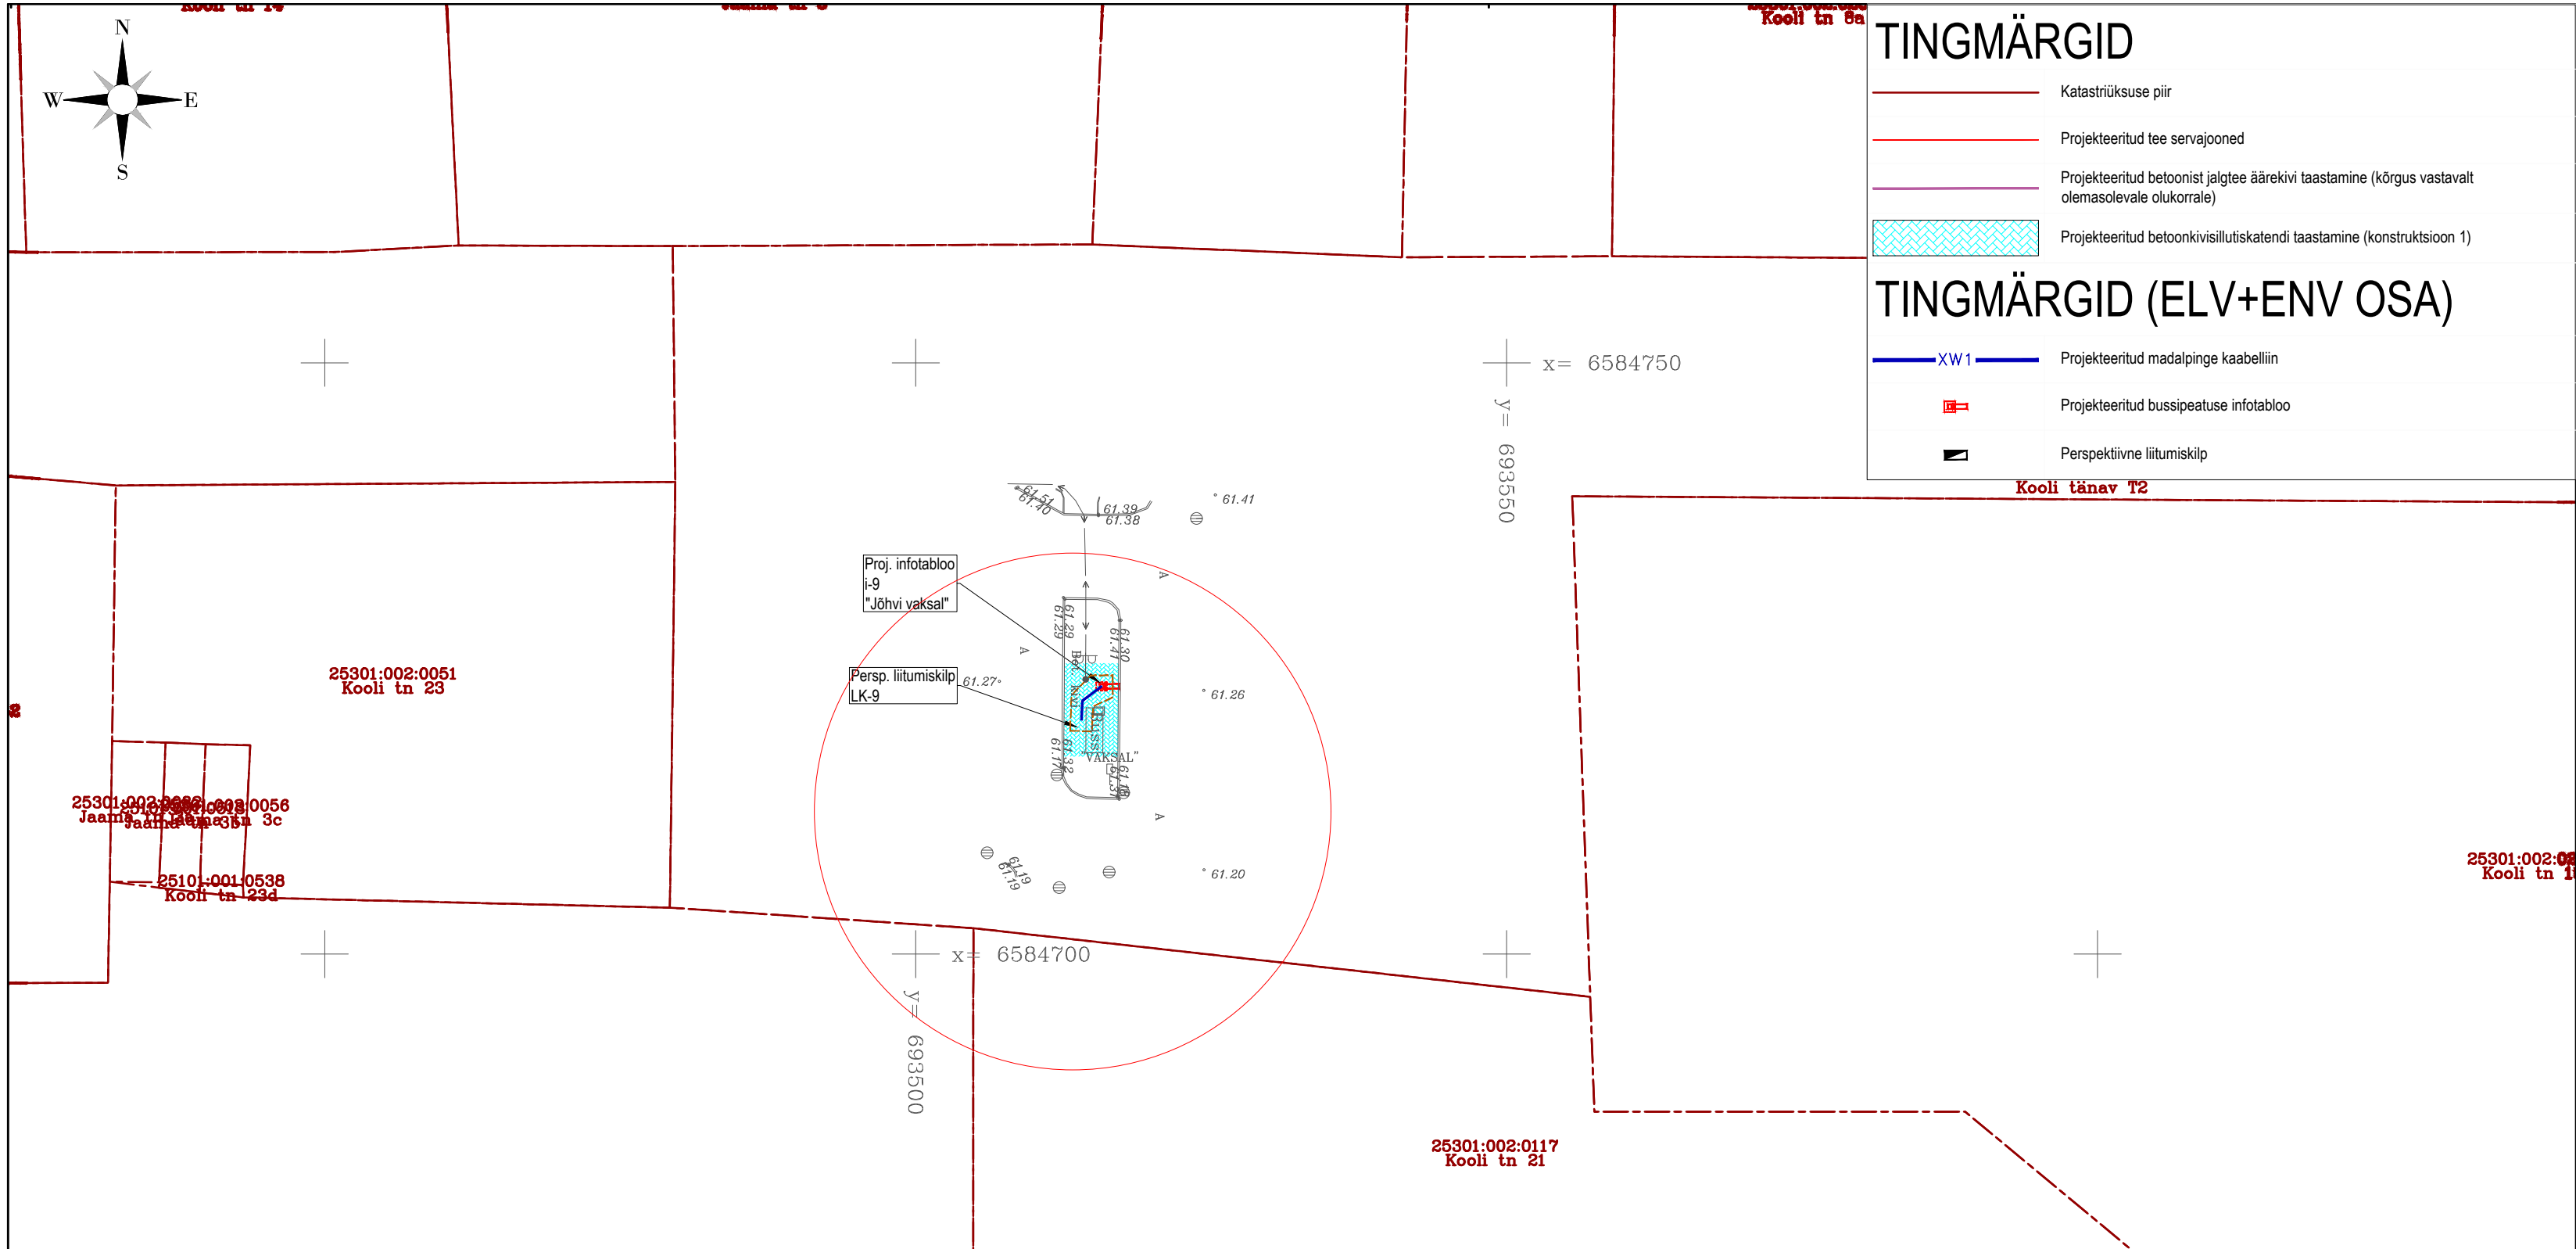


TINGMÄRGID

	Katastriüksuse piir
	Projekteeritud tee servajooned
	Projekteeritud betoonist jalgtee äärekivi taastamine (kõrgus vastavalt olemasolevale olukorrale)
	Projekteeritud betoonkivisillutiskatendi taastamine (konstruktsioon 1)

TINGMÄRGID (ELV+ENV OSA)


	Projekteeritud madalpinge kaabelliin
	Projekteeritud bussipeatuse infotabloo
	Perspektiivne liitumiskilp

Betoonkivisillutiskatendi taastamine (konstruktsioon 1)
(vastavalt Tallinna tüüpkonstruktsioonile E5)
M1:100

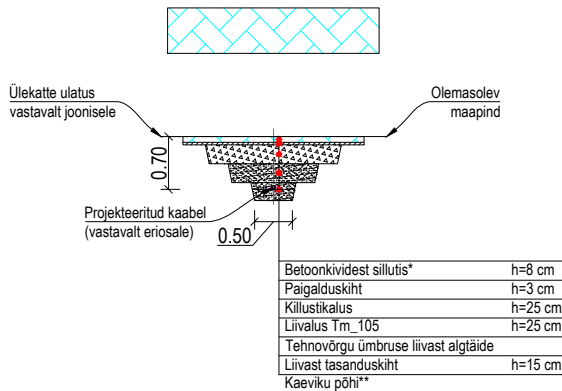


* Võimalusel kasutada olemasolevat kivisillutist. Katkised kivid asendada mõõdulelt ja välimuselt sarnaste kividega.
**Kaeviku põhja tihendustegur Kt = 0,94.

Könnitee asfaltbetoonkatendi taastamine (konstruktsioon 2)
(vastavalt Tallinna tüüpkonstruktsioonile F6)
M1:100

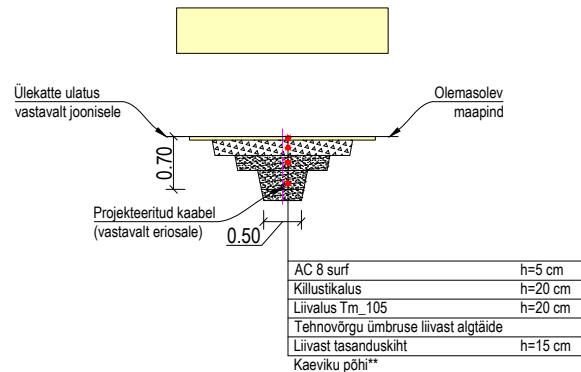


**Kaeviku põhja tihendustegur Kt = 0,94.


Haljasalade murukatte taastamine (konstruktsioon 3)
M1:100

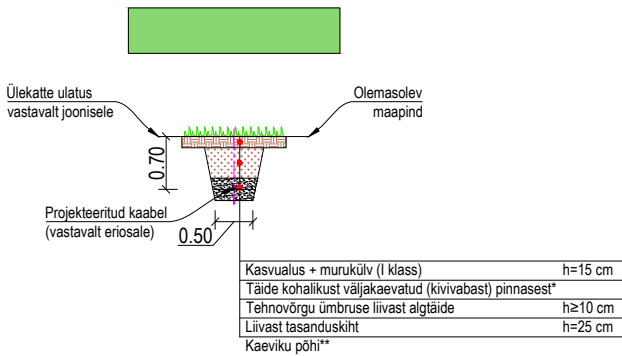

* Tagasitäide tihendada tihendustegurini Kt = 0,92. Kaevik tuleb täita sellise kõrguseni, et täide hiljem tihenedes jääks kõrval oleva maapinnaga ühele tasemele.
**Kaeviku põhja tihendustegur Kt = 0,94.

Geoalus	Autor: Geodeesia24 OÜ	Töö nr: 10967-25	Koordinaadid: L-EST97	Kõrgused: EH2000
		Roadplan OÜ Reg kood: 12432118 Tiigi 78, 50410 Tartu Laki 4, 10621 Tallinn info@roadplan.ee www.roadplan.ee	Töö nimetus ja osa Jõhvi bussipeatuste digitaalsed infotablood Teedeehituslik osa	
Projekti juht		Erkko Teder	Joonise nimetus	
Projekteerija		Mart Kundla	Asendiplaan	
Kontrollija		-	Töö nr	25034
			Stadium	Põhiprojekt
			Joonise nr	TL-4-02
			Leht/Lehti	5/12
			Mõõtkava	1:500
			Kuupäev	22.12.2025

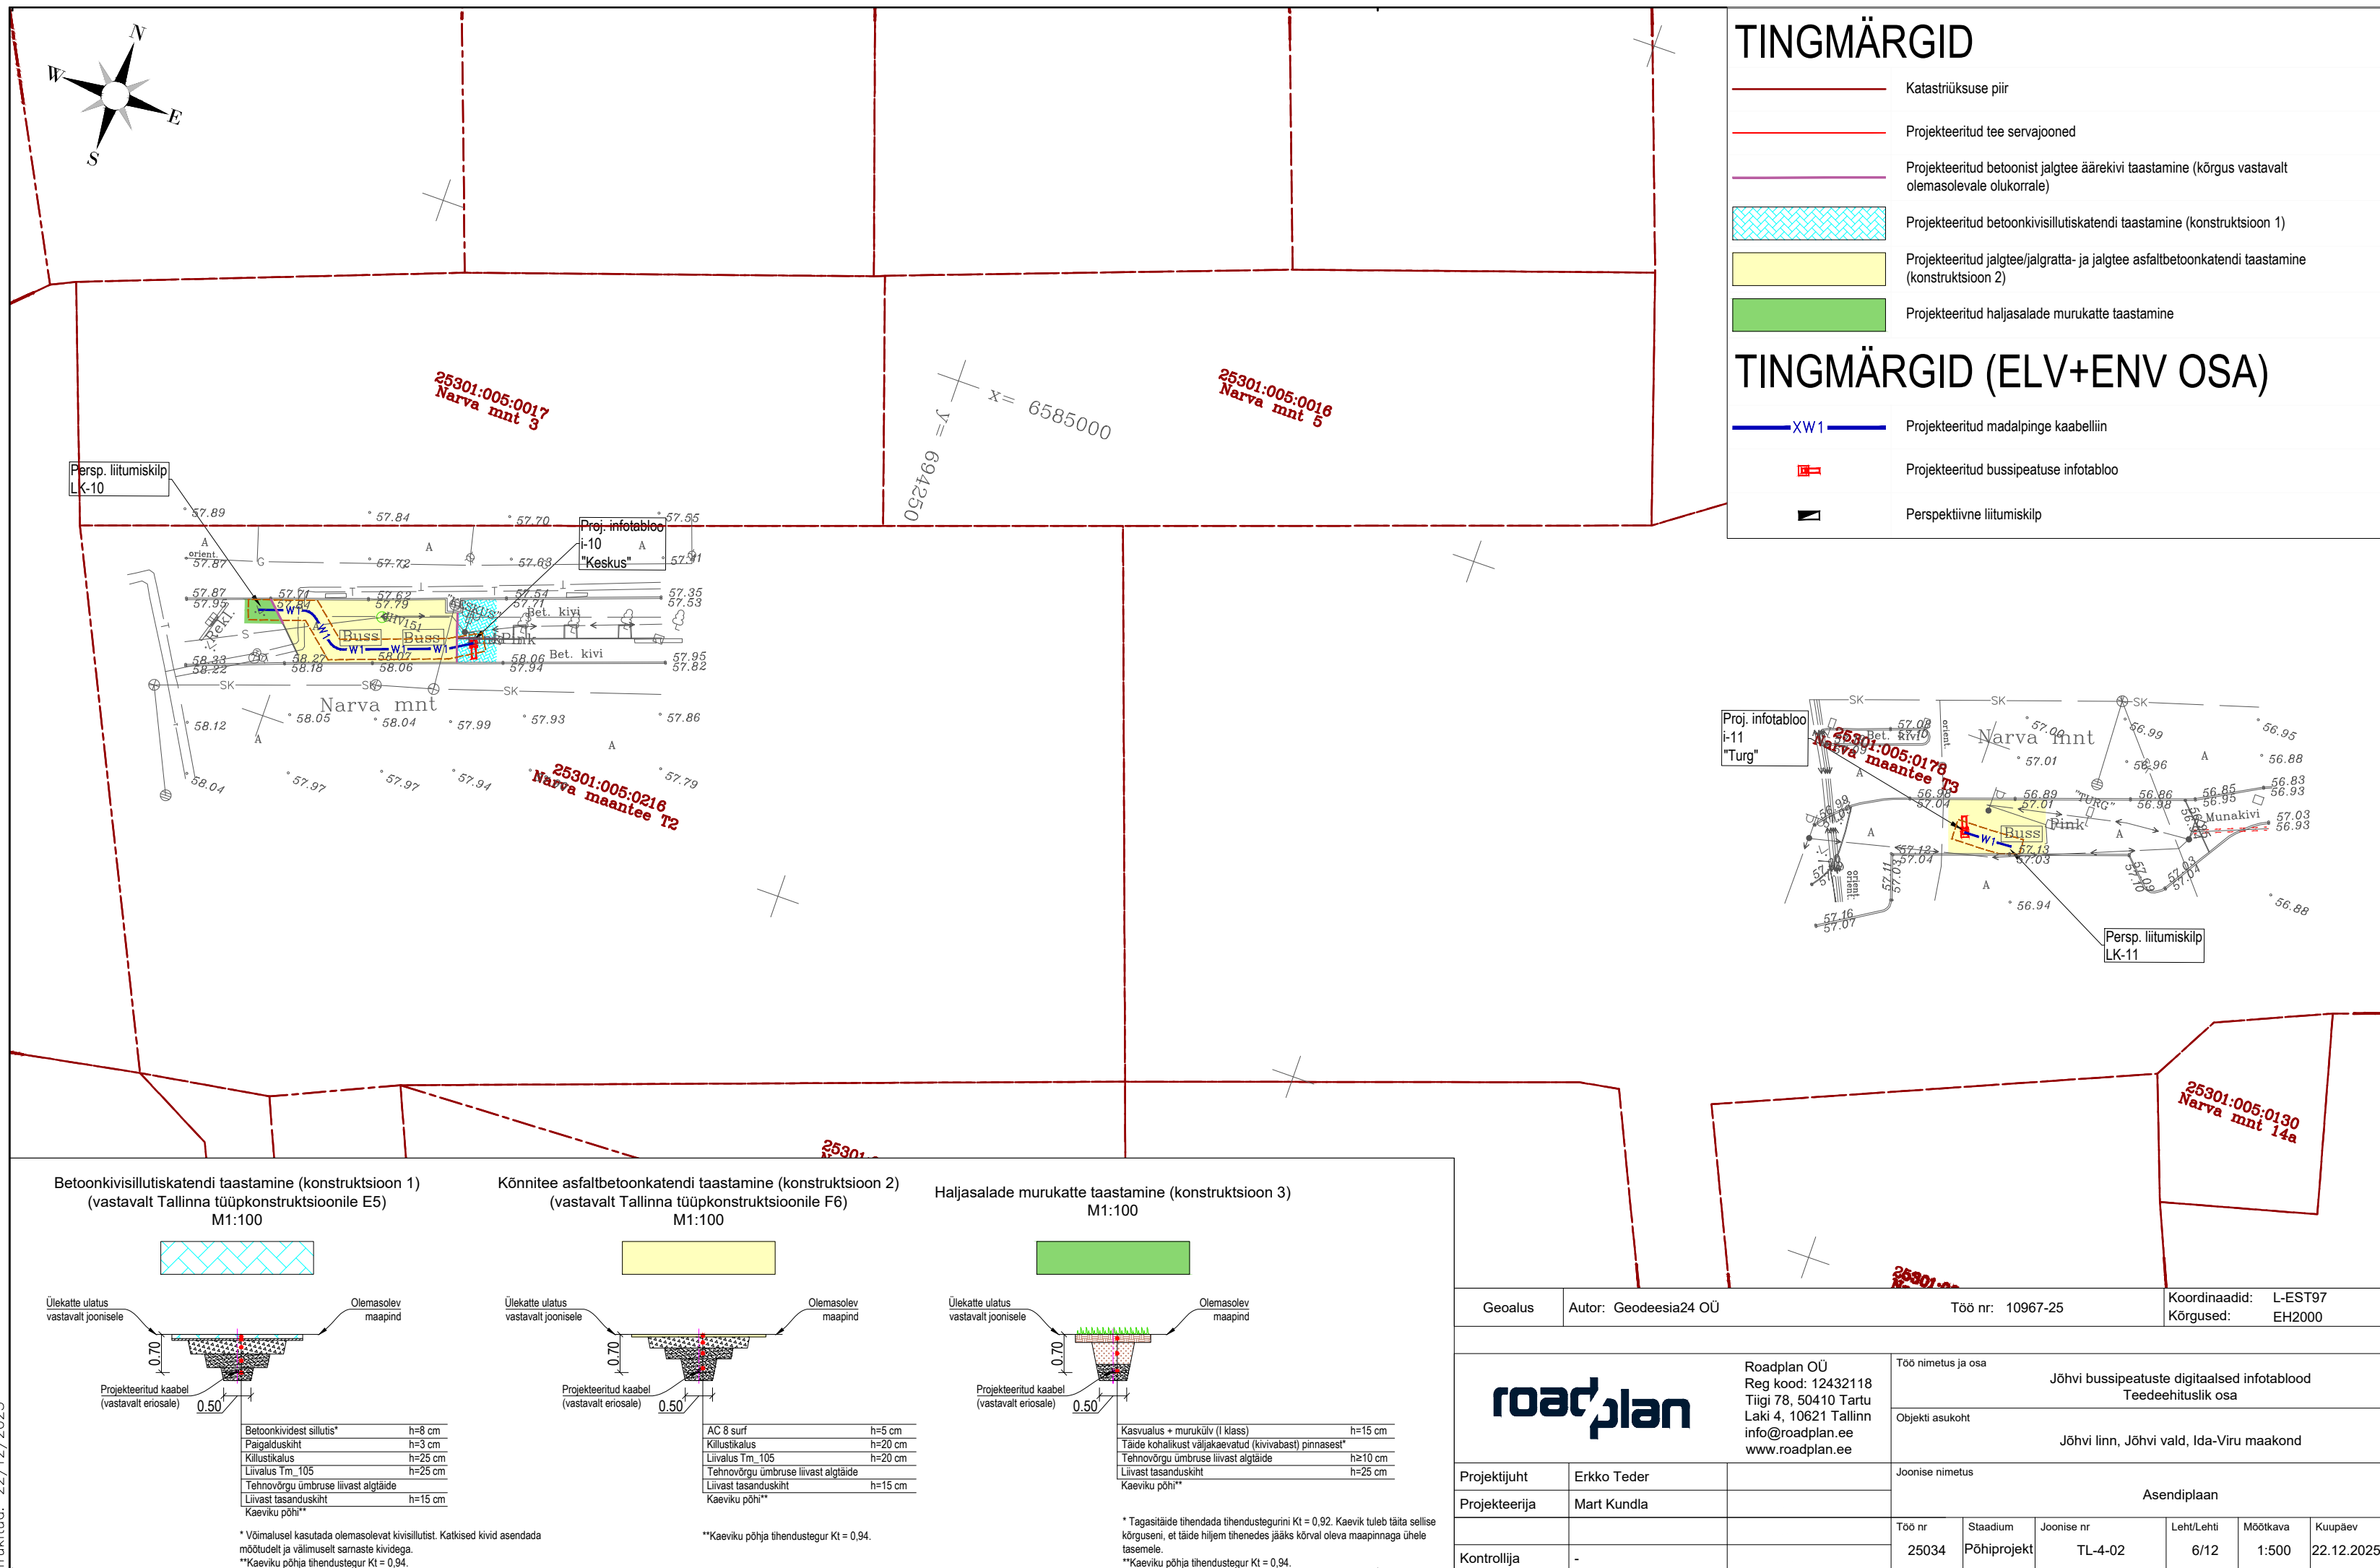

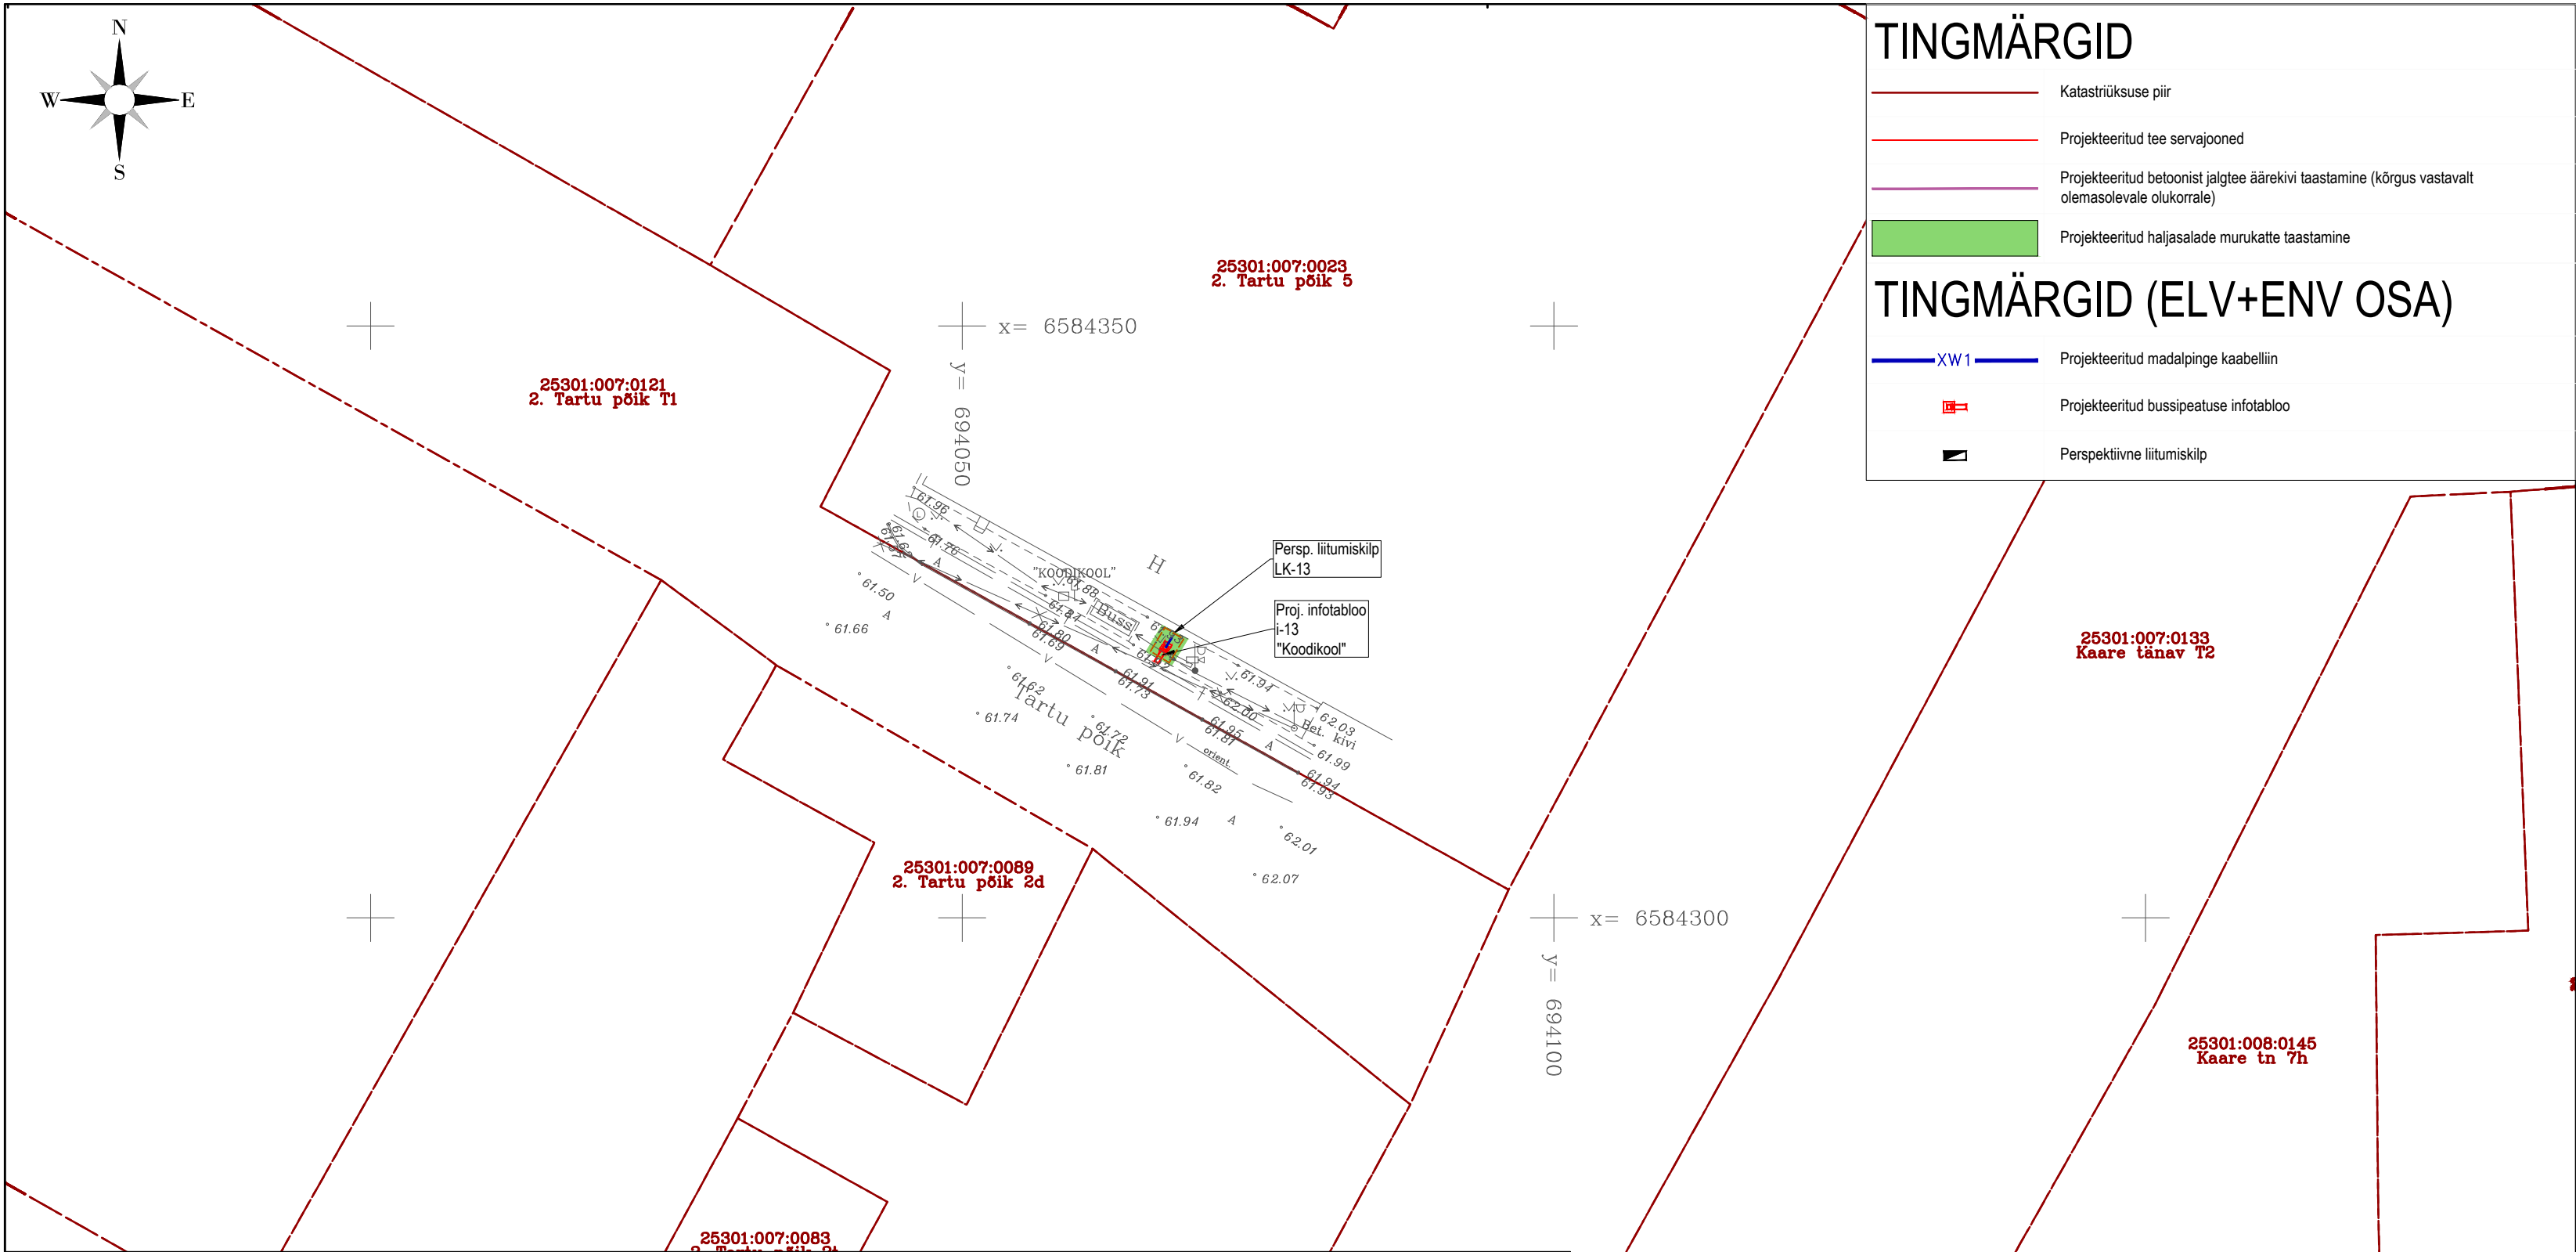

	Katastrüksuse piir
	Projekteeritud tee servajooned
	Projekteeritud betoonist jalgteede äärekivi taastamine (kõrgus vastavalt olemasolevale olukorrale)
	Projekteeritud haljasalade murukatete taastamine

XW 1	Projekteeritud madalpinge kaabelliin
	Projekteeritud bussipeatuse infotabloo
	Perspektiivne liitumiskilp


25301:007:0023
2. Tartu põik 5

25301:007:0133
Kaare tänav T2

25301:007:0089
2. Tartu põik 2d


25301:007:0083

Haljasalade murukatte taastamine (konstruktsioon 3)
M1:100

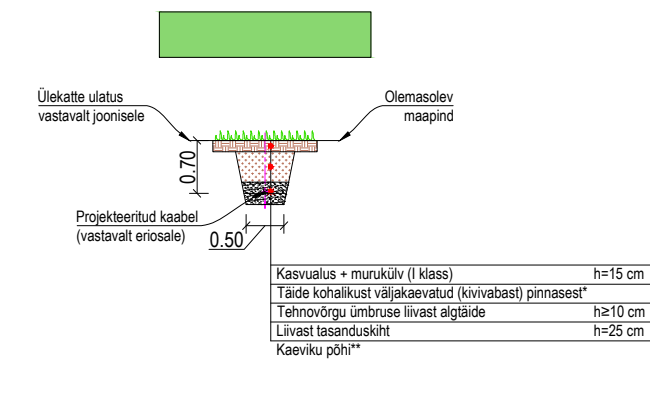


* Tagasitõde tihendada tihendustegurini $K_t = 0,92$. Kaevik tuleb täita sellise kõrguseni, et täide hiljem tihenedes jääks kõrval oleva maapinnaga ühele tasemele.

Trükitud: 22/12/2025

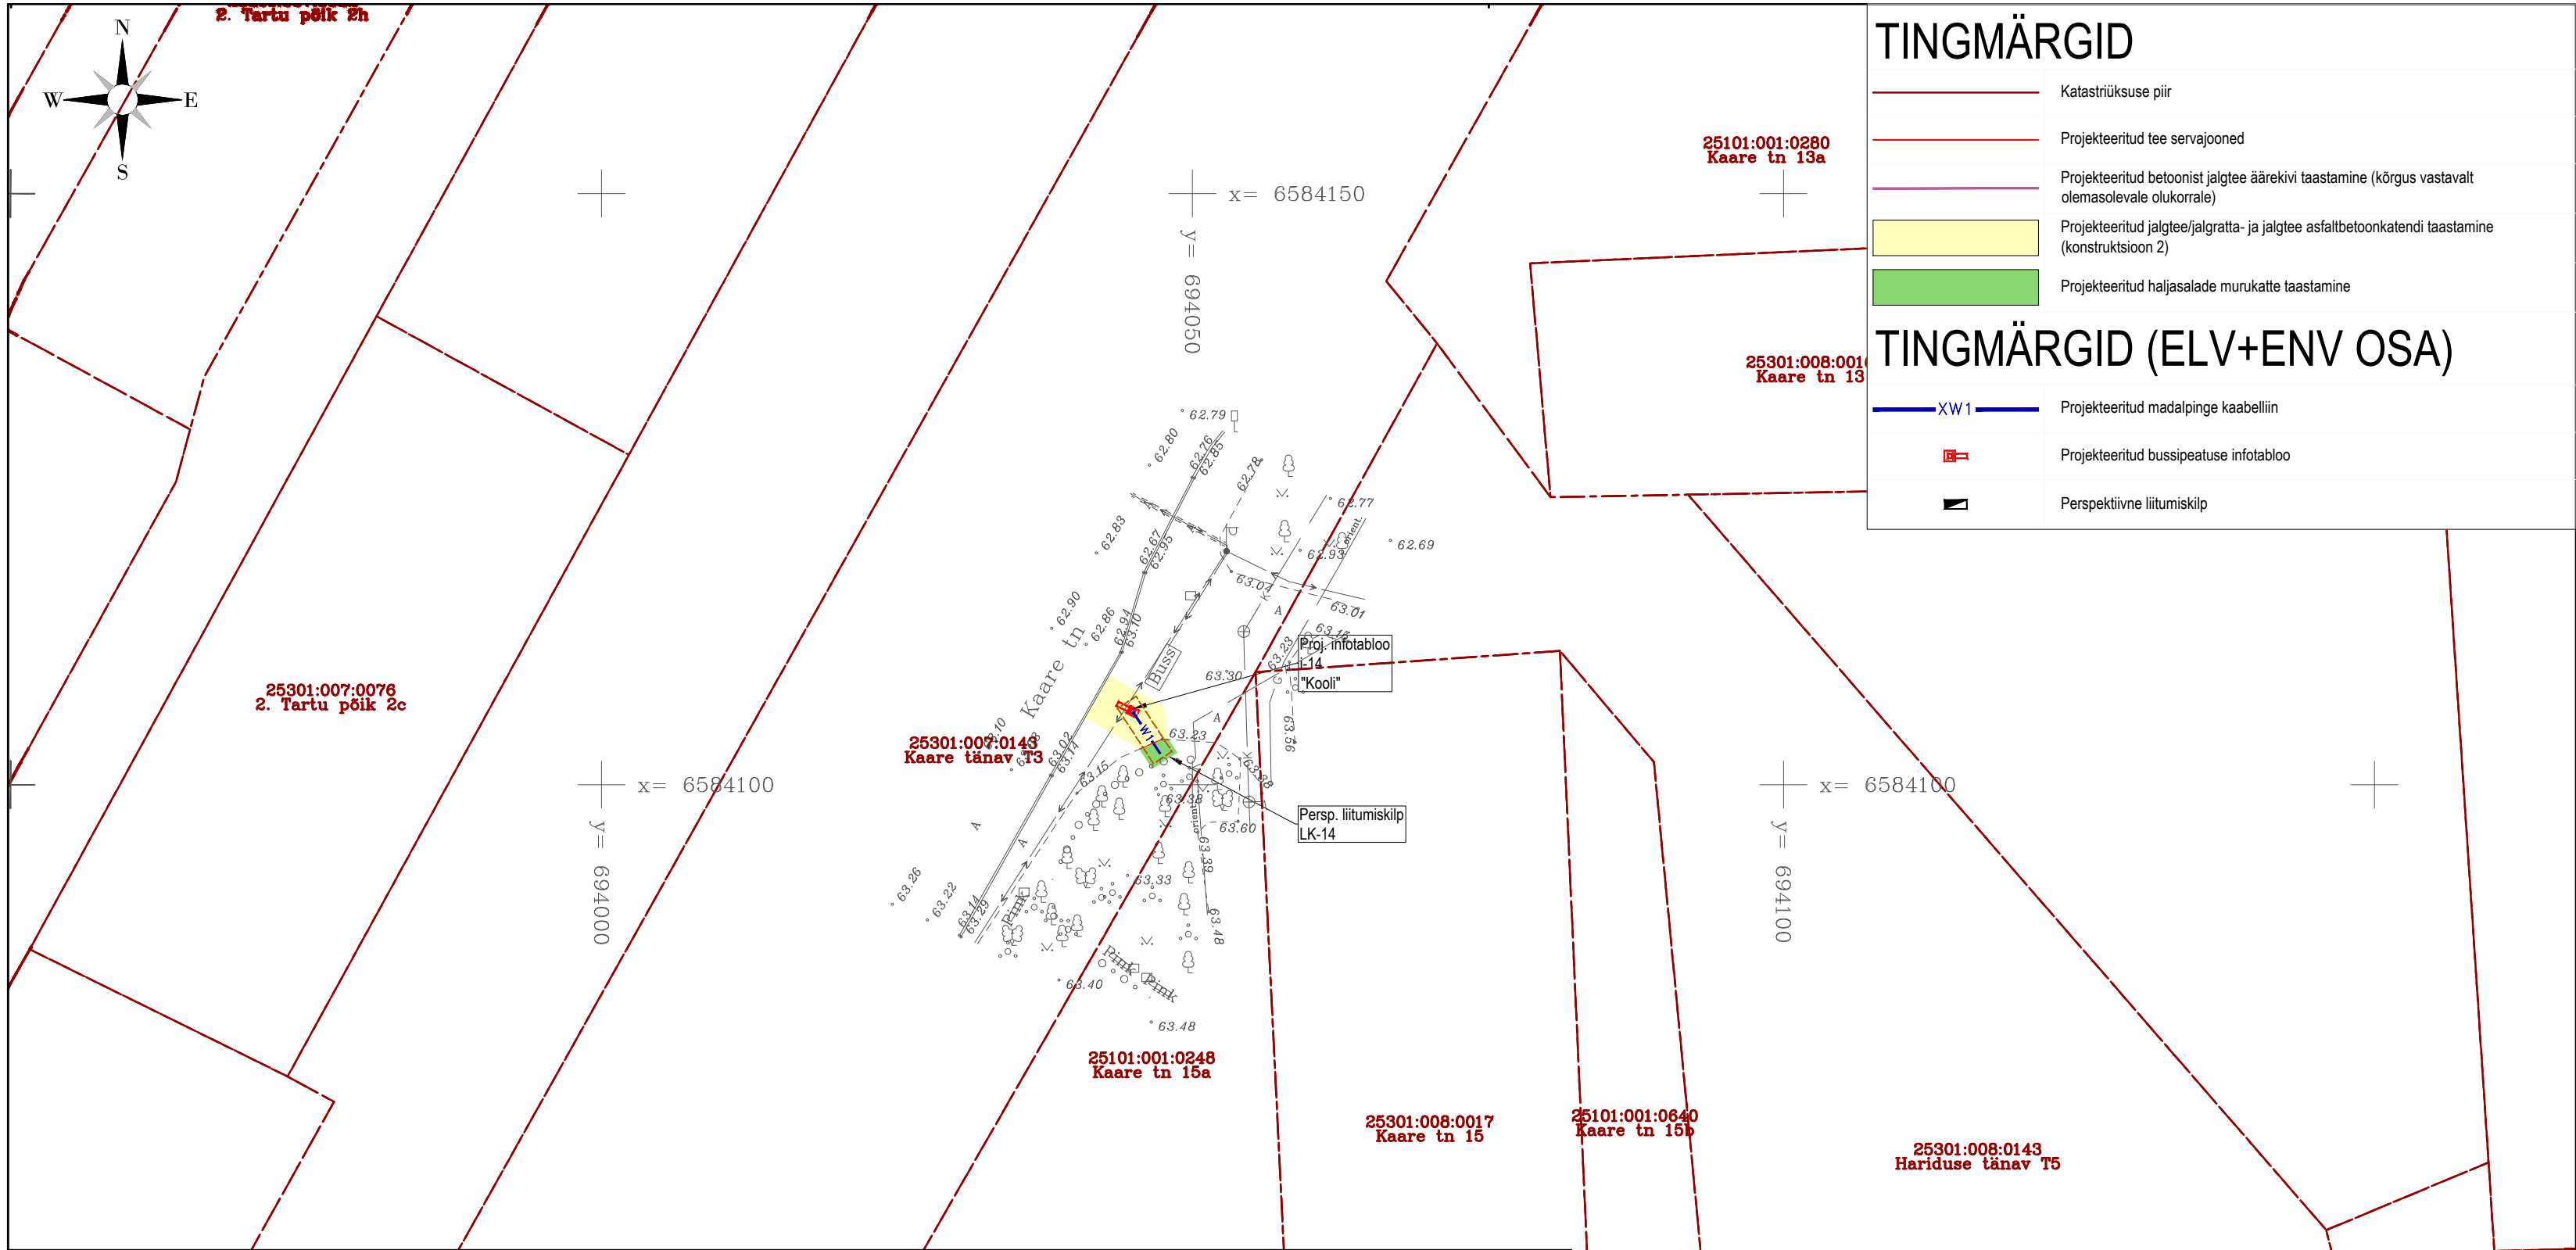


Betoonkivisillutiskatendi taastamine (konstruktsioon 1)
(vastavalt Tallinna tüüpkonstruktsioonile E5)
M1:100

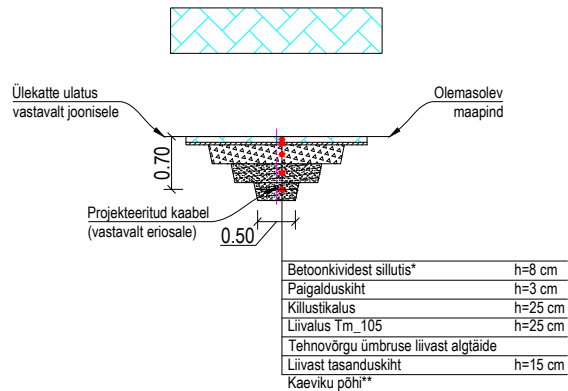


* Võimalusel kasutada olemasolevat kivisillutist. Katkised kivid asendada mõõdulelt ja välimuselt sarnaste kividega.
**Kaeviku põhja tihendustegur Kt = 0,94.

Kõnnitee asfaltbetoonkatendi taastamine (konstruktsioon 2)
(vastavalt Tallinna tüüpkonstruktsioonile F6)
M1:100

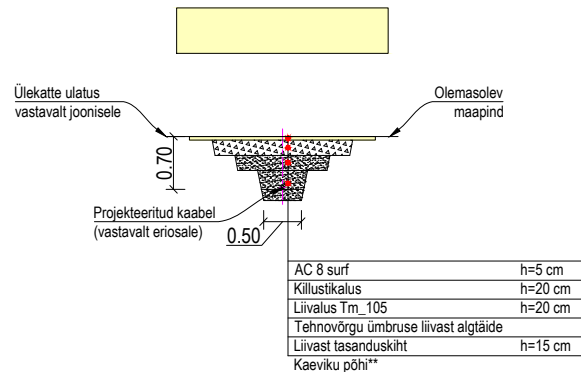


**Kaeviku põhja tihendustegur Kt = 0,94.

Haljasalade murukatte taastamine (konstruktsioon 3)
M1:100

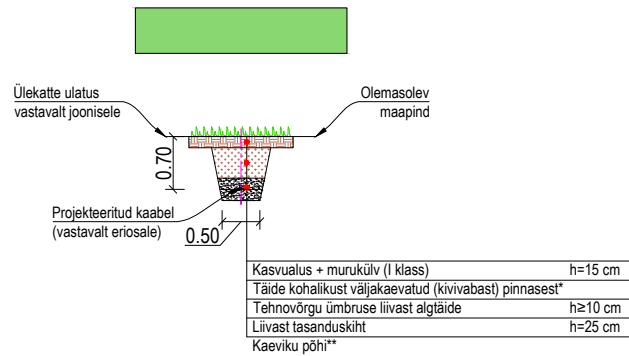

* Tagasitäide tihendada tihendustegurini Kt = 0,92. Kaevik tuleb täita sellise kõrguseni, et täide hiljem tihenedes jääks kõrval oleva maapinnaga ühele tasemele.
**Kaeviku põhja tihendustegur Kt = 0,94.

Geoalus	Autor: Geodeesia24 OÜ	Töö nr: 10967-25			Koordinaadid: L-EST97 Kõrgused: EH2000	
roadplan		Roadplan OÜ Reg kood: 12432118 Tiigi 78, 50410 Tartu Laki 4, 10621 Tallinn info@roadplan.ee www.roadplan.ee		Töö nimetus ja osa Jõhvi bussipeatuste digitaalsed infotablood Teedeehituslik osa		
Projekti juht		Erkko Teder		Joonise nimetus		
Projekteerija		Mart Kundla		Asendiplaan		
Kontrollija		-		Töö nr 25034	Stadium Põhiprojekt	Joonise nr TL-4-02
				Leht/Lehti 9/12		
				Mõõtkava 1:500		
				Kuupäev 22.12.2025		

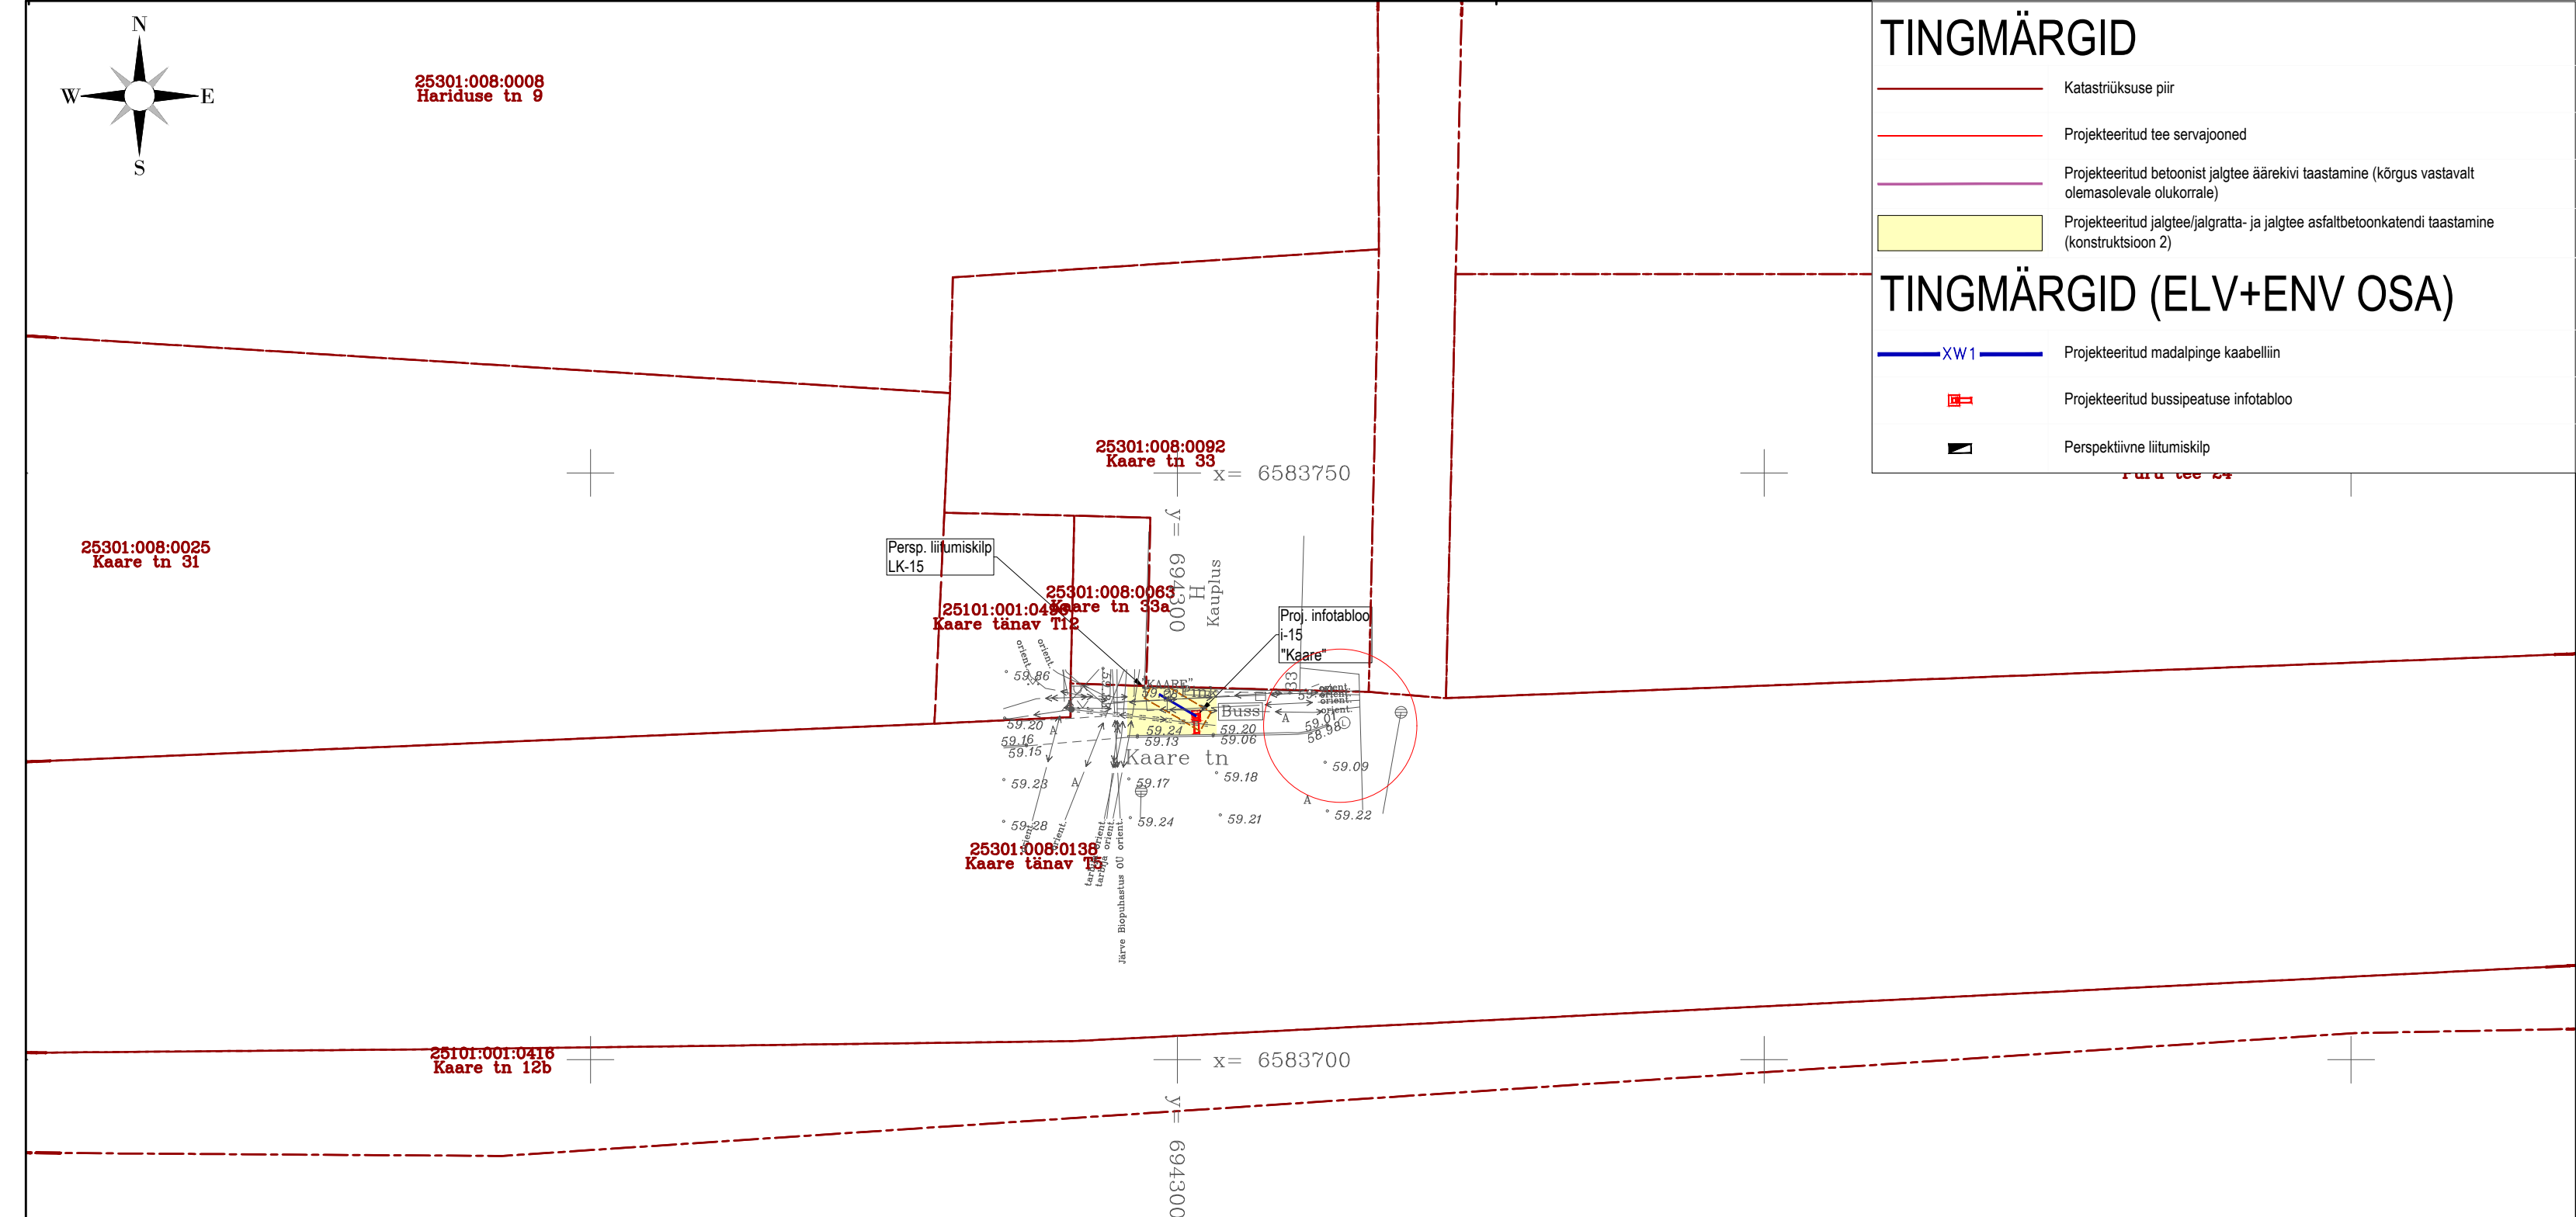

TINGMÄRGID

	Katastriüksuse piir
	Projekteeritud tee servajooned
	Projekteeritud betoonist jalgteede äärekivi taastamine (kõrgus vastavalt olemasolevale olukorrale)
	Projekteeritud jalgteede/jalgratta- ja jalgteede asfaltbetoonkatendi taastamine (konstruktsioon 2)

TINGMÄRGID (ELV+ENV OSA)

	Projekteeritud madalpinge kaabelliin
	Projekteeritud bussipeatuse infotabloo
	Perspektiivne liitumiskilp

Betoonkivisillutiskatendi taastamine (konstruktsioon 1)
(vastavalt Tallinna tüüpkonstruktsioonile E5)
M1:100

Betoonkividest sillutis*	h=8 cm
Paigalduskiht	h=3 cm
Killustikalus	h=25 cm
Liivast Tm_105	h=25 cm
Tehnovõrgu ümbruse liivast algtäide	
Liivast tasanduskiht	h=15 cm
Kaeviku põhi**	

* Võimalusel kasutada olemasolevat kivisillutist. Katkised kivid asendada mõõdulelt ja välimuselt sarnaste kividega.
**Kaeviku põhja tihendustegur Kt = 0,94.

Kõnnitee asfaltbetoonkatendi taastamine (konstruktsioon 2)
(vastavalt Tallinna tüüpkonstruktsioonile F6)
M1:100

AC 8 surf	h=5 cm
Killustikalus	h=20 cm
Liivast Tm_105	h=20 cm
Tehnovõrgu ümbruse liivast algtäide	
Liivast tasanduskiht	h=15 cm
Kaeviku põhi**	

**Kaeviku põhja tihendustegur Kt = 0,94.


Haljasalade murukatte taastamine (konstruktsioon 3)
M1:100

Kasvualus + murukülv (I klass)	h=15 cm
Täide kohalikust väljakaevatud (kivivabast) pinnasest*	
Tehnovõrgu ümbruse liivast algtäide	h≥10 cm
Liivast tasanduskiht	h=25 cm
Kaeviku põhi**	


* Tagasitäide tihendada tihendustegurini Kt = 0,92. Kaevik tuleb täita sellise kõrguseni, et täide hiljem tihenedes jääks kõrval oleva maapinnaga ühele tasemele.
**Kaeviku põhja tihendustegur Kt = 0,94.

Geoalus	Autor: Geodeesia24 OÜ	Töö nr: 10967-25	Koordinaadid: L-EST97	Kõrgused: EH2000
		Roadplan OÜ Reg kood: 12432118 Tiigi 78, 50410 Tartu Laki 4, 10621 Tallinn info@roadplan.ee www.roadplan.ee	Töö nimetus ja osa Jõhvi bussipeatuste digitaalsed infotablood Teedeehituslik osa	
Projekti juht		Erkko Teder	Objekti asukoht Jõhvi linn, Jõhvi vald, Ida-Viru maakond	
Projekteerija		Mart Kundla	Joonise nimetus Asendiplaan	
Kontrollija		-	Töö nr 25034	Stadium Põhiprojekt
			Joonise nr TL-4-02	Leht/Lehti 10/12
			Mõõtkava 1:500	Kuupäev 22.12.2025


Trükitud: 22/12/2025

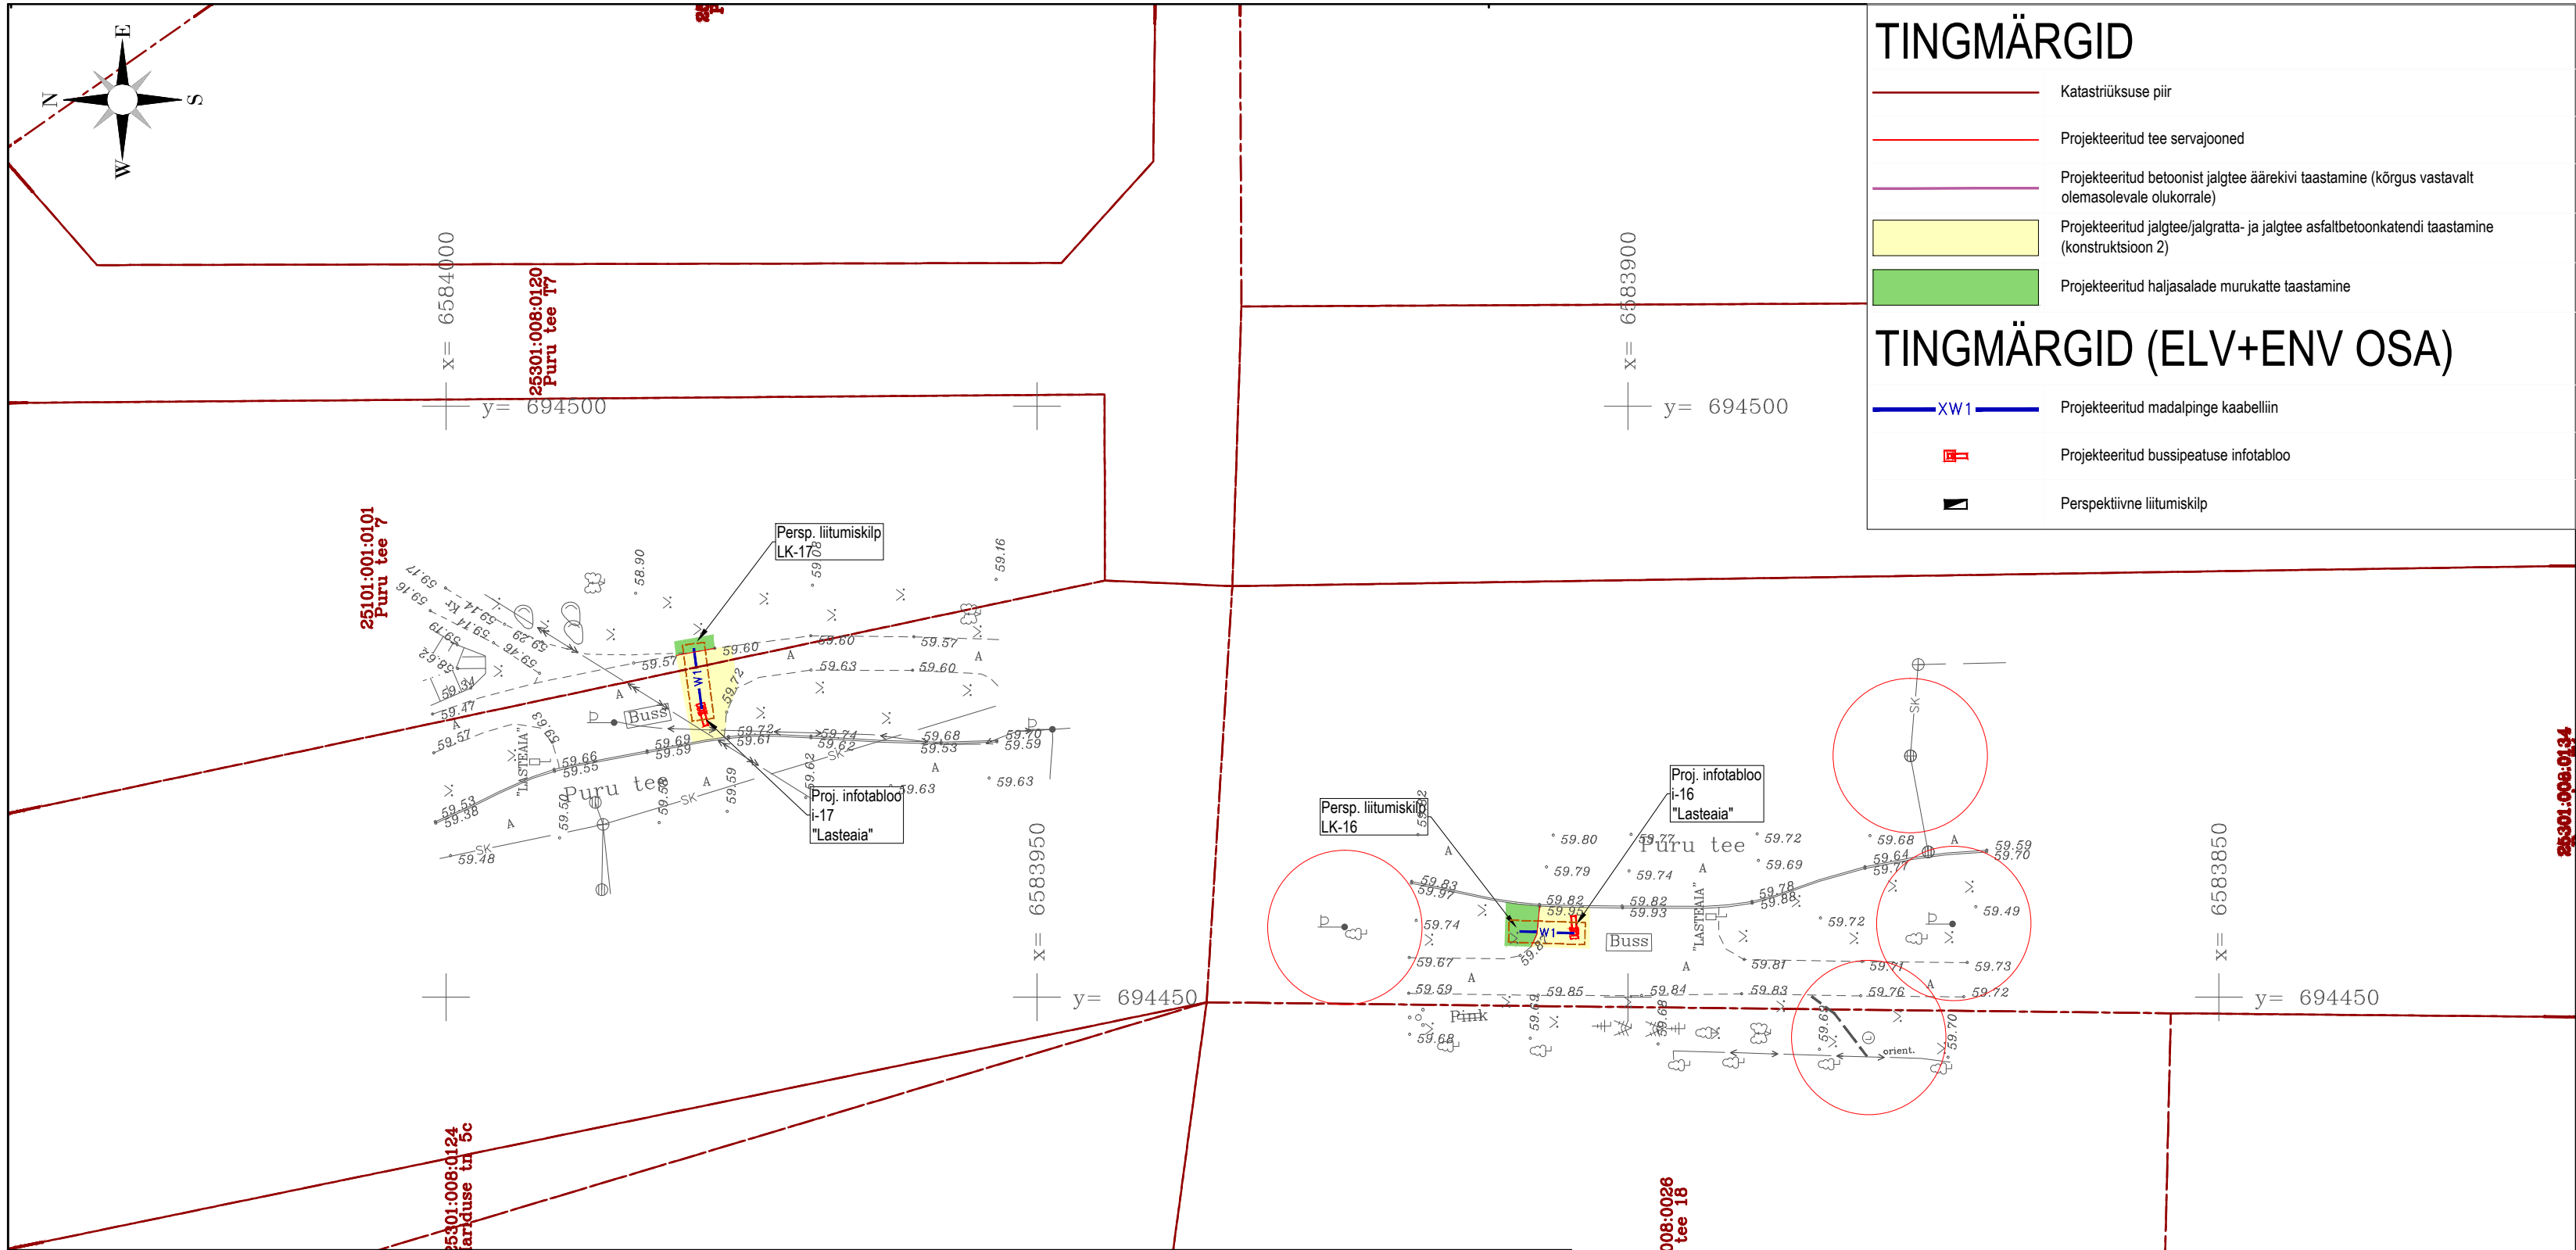

TINGMÄRGID (ELV+ENV OSA)

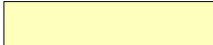
- | | |
|---|---|
|  | Katastrirüskuse piir |
|  | Projekteeritud tee servajooned |
|  | Projekteeritud betoonist jalgte e äärekivi taastamine (kõrgus vastavalt olemasolevale olukorrale) |
|  | Projekteeritud jalgte e/jalgratta- ja jalgte e asfaltbetoonkatendi taastamine (konstruktsioon 2) |
|  | Projekteeritud haljasalade murukatte taastamine |
- ## TINGMÄRGID (ELV+ENV OSA)
- | | | |
|---|------|--|
|  | XW 1 | Projekteeritud madalpinge kaabelliin |
|  | | Projekteeritud bussipeatuse infotabloo |
|  | | Perspektiivne liitumiskilp |

Haljasalade murukatte taastamine (konstruktsioon 3)
M1:100

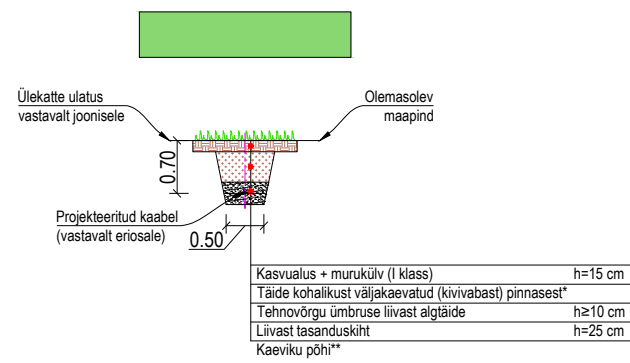

* Tagasitõide tihendada tihendustegurini $K_t = 0,92$. Kaevik tuleb täita sellise kõrguseni, et täide hiljem tihenedes jääks kõrval oleva maapinnaga ühele tasemele.

Geolus	Autor: Geodeesia24 OÜ	Töö nr: 10967-25	Koordinaadid: L-EST97 Kõrgused: EH2000				
 Roadplan OÜ Reg kood: 12432118 Tiigi 78, 50410 Tartu Laki 4, 10621 Tallinn info@roadplan.ee www.roadplan.ee		Töö nimetus ja osa					
		Jõhvi bussipeatuste digitaalsed infotablood Teedeehituslik osa					
		Objekti asukoht					
		Jõhvi linn, Jõhvi vald, Ida-Viru maakond					
Projektitjuht	Erkko Teder	Joonise nimetus					
Projekteerija	Mart Kundla						
		Asendiplaan					
		Töö nr	Staadium	Joonise nr	Leht/Lehti	Mõõtka	Kuupäev
Kontrollija	-	25034	Põhiprojekt	TL-4-02	11/12	1:500	22.12.2025

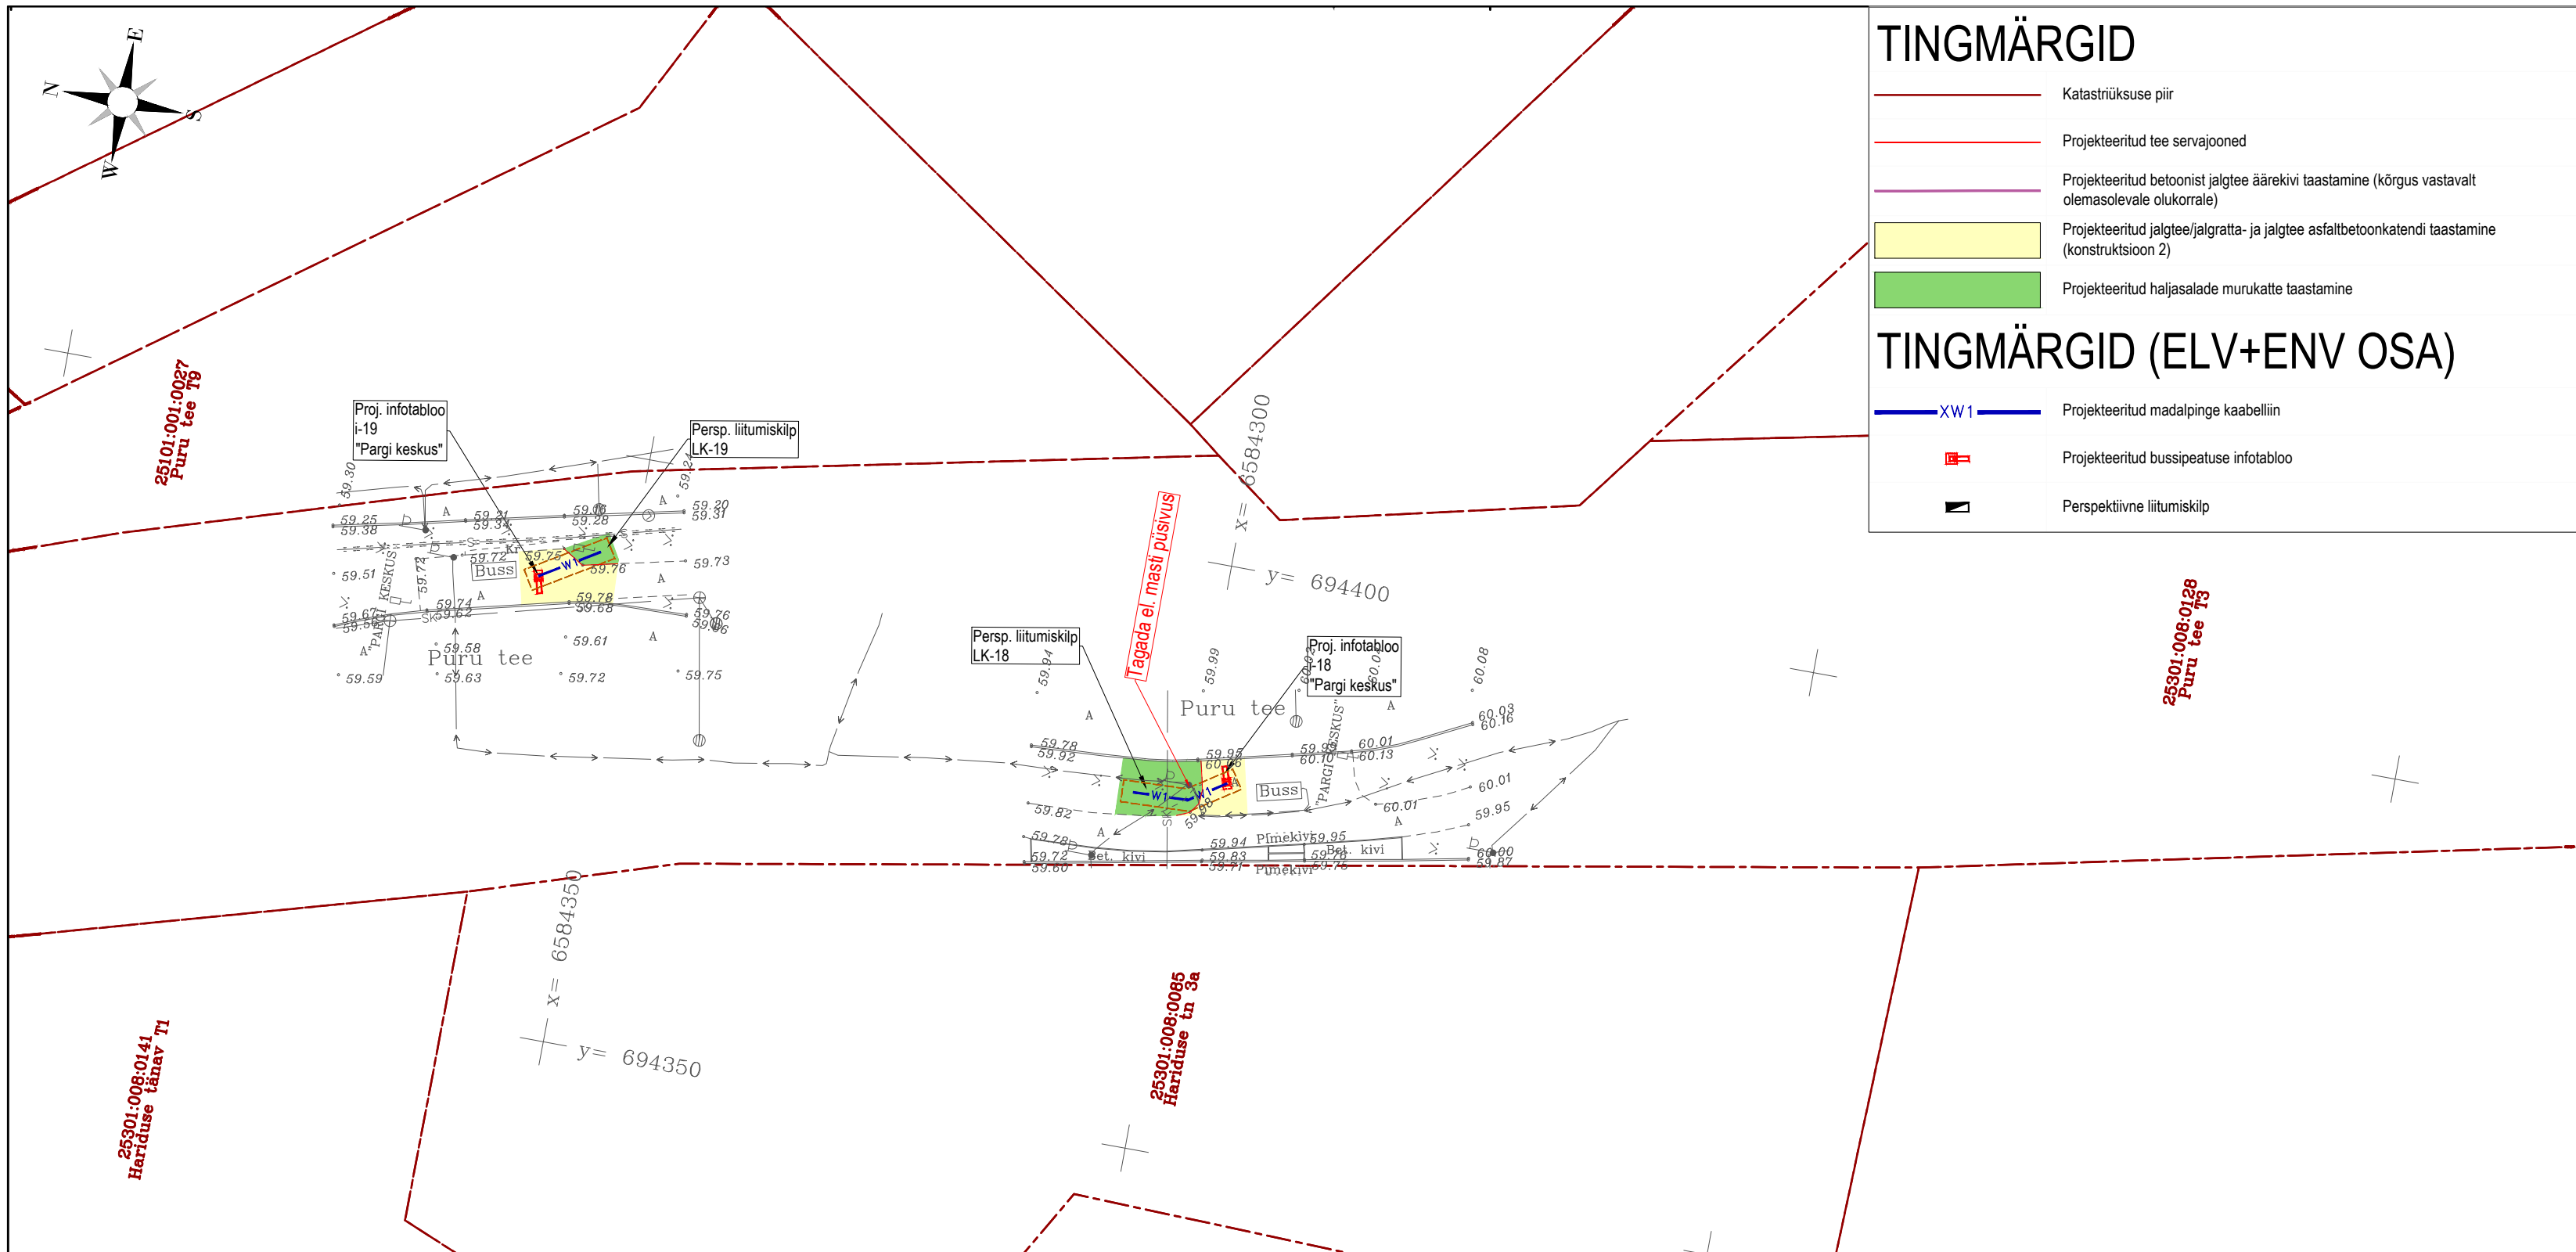


TINGMÄRGID

	Katastriüksuse piir
	Projekteeritud tee servajooned
	Projekteeritud betoonist jalgte äärekivi taastamine (kõrgus vastavalt olemasolevale olukorrale)
	Projekteeritud jalgte/jalgratta- ja jalgte asfaltbetoonkatendi taastamine (konstruktsioon 2)
	Projekteeritud haljasalade murukatte taastamine

TINGMÄRGID (ELV+ENV OSA)


	Projekteeritud madalpinge kaabelliin
	Projekteeritud bussipeatuse infotabloo
	Perspektiivne liitumiskilp

Betoonkivisillutiskatendi taastamine (konstruktsioon 1)
(vastavalt Tallinna tüüpkonstruktsioonile E5)
M1:100

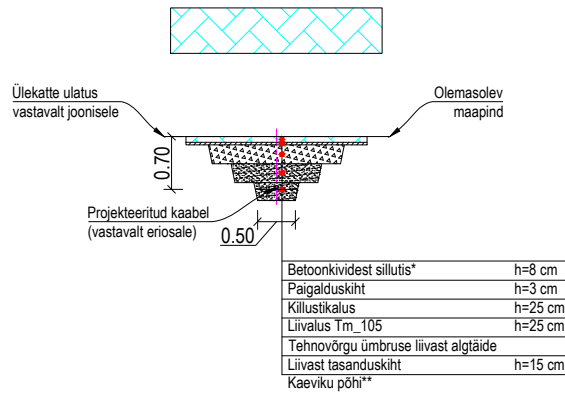


* Võimalusel kasutada olemasolevat kivisillutist. Katkised kivid asendada mõõdulelt ja välimuselt sarnaste kividega.
**Kaeviku põhja tihendustegur Kt = 0,94.

Kõnnitee asfaltbetoonkatendi taastamine (konstruktsioon 2)
(vastavalt Tallinna tüüpkonstruktsioonile F6)
M1:100

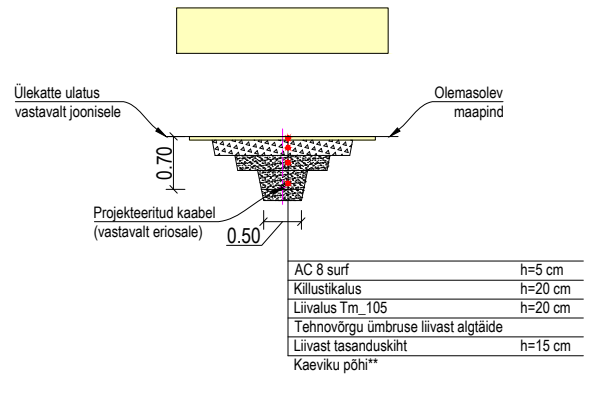

**Kaeviku põhja tihendustegur Kt = 0,94.

Haljasalade murukatte taastamine (konstruktsioon 3)
M1:100

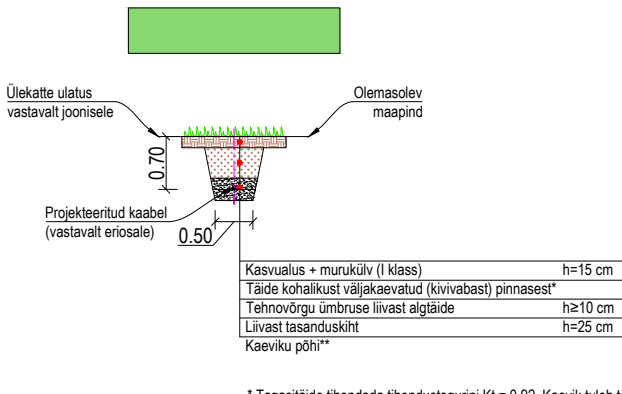

* Tagasitõlge tihendada tihendustegurini Kt = 0,92. Kaevik tuleb täita sellise kõrguseni, et täide hiljem tihenedes jääks kõrval oleva maapinnaga ühele tasemele.
**Kaeviku põhja tihendustegur Kt = 0,94.

Geoalus	Autor: Geodeesia24 OÜ	Töö nr: 10967-25		Koordinaadid: L-EST97 Kõrgused: EH2000			
 Roadplan OÜ Reg kood: 12432118 Tiigi 78, 50410 Tartu Laki 4, 10621 Tallinn info@roadplan.ee www.roadplan.ee		Töö nimetus ja osa					
		Jõhvi bussipeatuste digitaalsed infotablood					
		Objekti asukoht					
		Jõhvi linn, Jõhvi vald, Ida-Viru maakond					
Projekti juht	Erkko Teder	Joonise nimetus					
Projekteerija	Mart Kundla						
		Asendiplaan					
		Töö nr	Stadium	Joonise nr	Leht/Lehti	Mõõtkava	Kuupäev
Kontrollija	-	25034	Põhiprojekt	TL-4-02	12/12	1:500	22.12.2025