


Isikliku kasutusõiguse asendiplaan

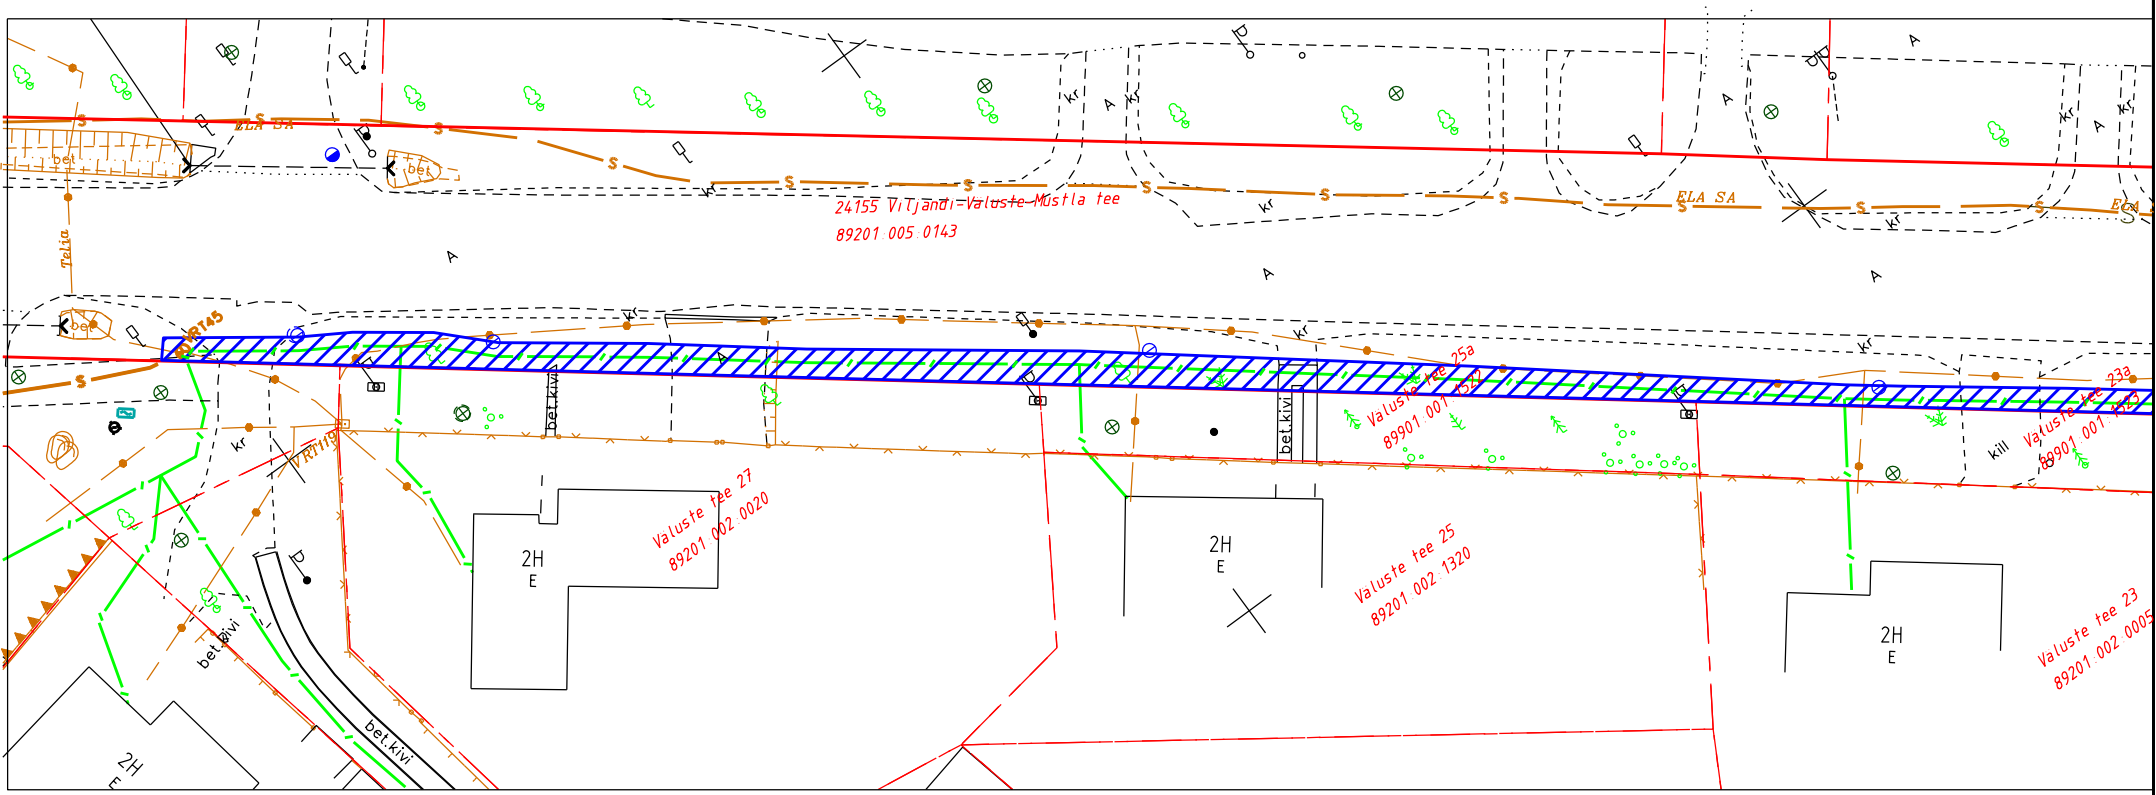

IKÕ ala Pos. nr.	Kinnistu registriosaja nr	Katastriüksuse nimi, tunnus	IKÕ ala pindala m ²	PARI ID
Pos 1	11901650	24155 Viljandi-Väluste-Mustla tee 89201:005:0143	475 Kokku: 451	

Projekti nr PF14564 "Viiratsi sidevõrk"
Viljandi maakond, Viljandi vald, Viiratsi alevik
Projekti koostaja: Fiberup OÜ, Lea Toomet

A4 M 1:500

TINGMÄRGID

- IKÕ seadmise ala
- Lepingu objektiks oleva kinnistu piir
- Kinnistute piirid
- Projekteeritud sidekanalisatsioon
- Olemasolev sidekanal
- Olemasolev sidekaev