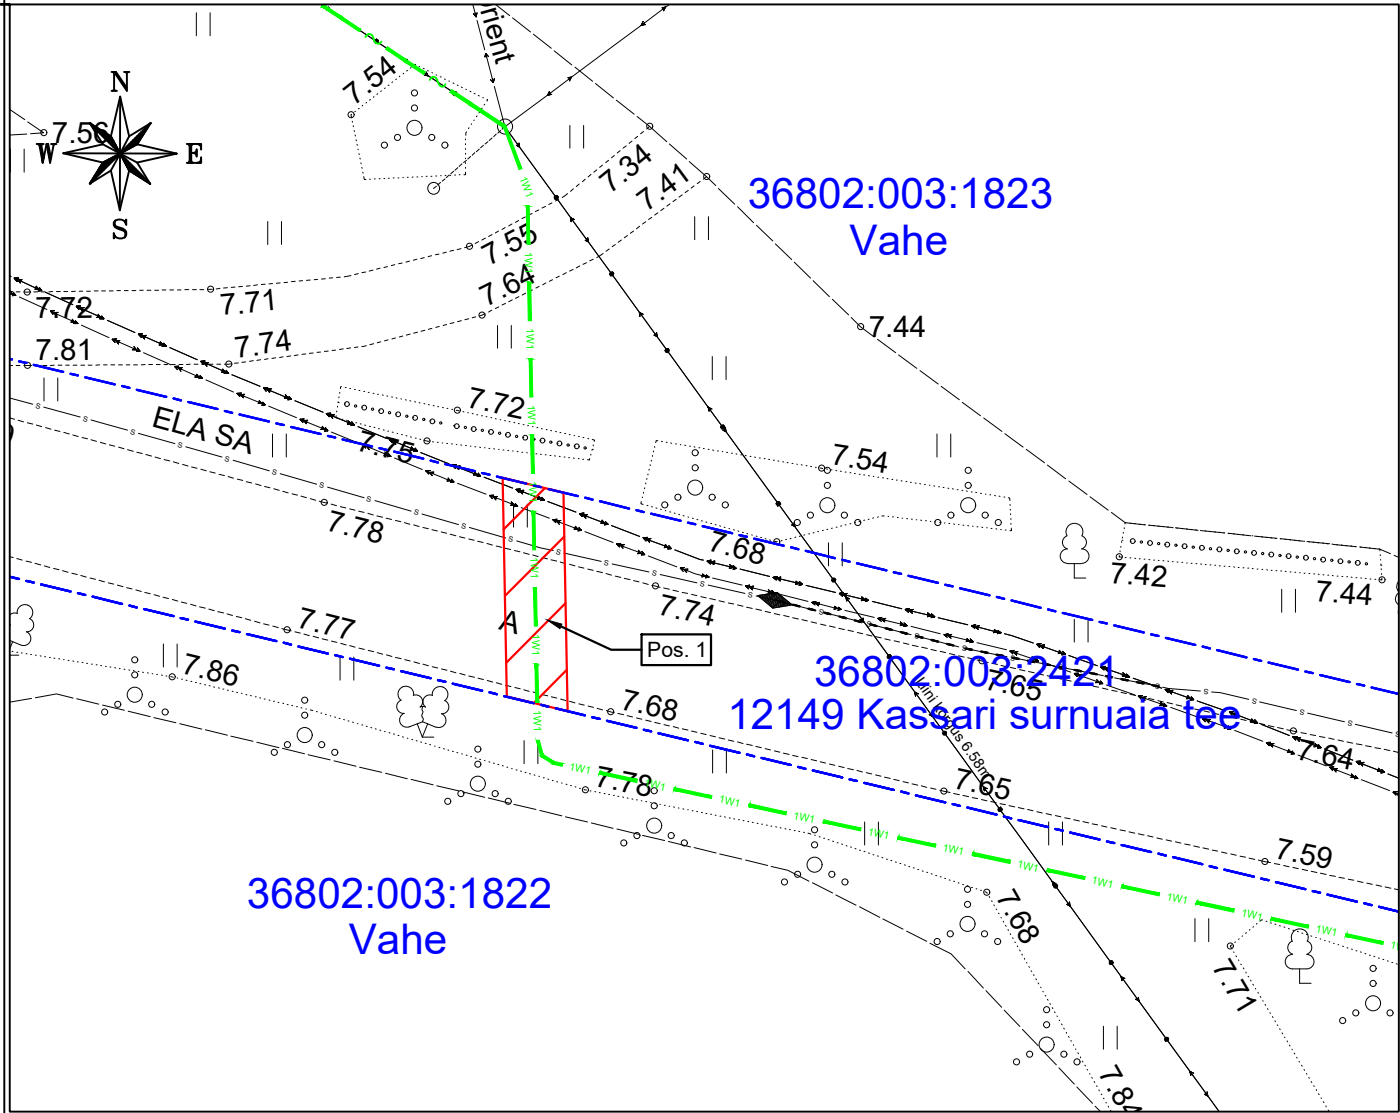


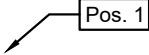


Isikliku kasutusõiguse seadmise plaan					
Jrk. nr	IKÕ ala Pos nr (plaanil)	Kinnistu registriosa nr	Katastriüksuse tunnus, nimi ja sihtotstarve	Riigitee nr ja nimi	Ala pindala ruutmeetrites m²
	1	9415850	36802:003:2421; 12149 Kassari surnuaia tee; transpordimaa 100%	12149 Kassari surnuaia tee	14m2



	IKÕ seadmise ala
	Kinnistute piirid
	Projekteeritud elektrimaakaabel (esimene nr kaablite arv)
	IKÕ seadmise ala positsiooni number

Projekti nimetus / asukoht IP7637 Hiiumaa Käina-Kassari KP fiidri rek / Hiiumaa vald, Hiiu maakond			Töö nr IP7637
Koostaja: Kristjan Loite Keskonnaprojekt OÜ	Mõõtkava 1:250	Leht / formaat A4	Kuupäev 24.09.2025