


"Valingu küla Puiestee tee 8a katastriüksuse ja lähiala DETAILPLANEERING" - ASUKOHASKEEM M 1:5000

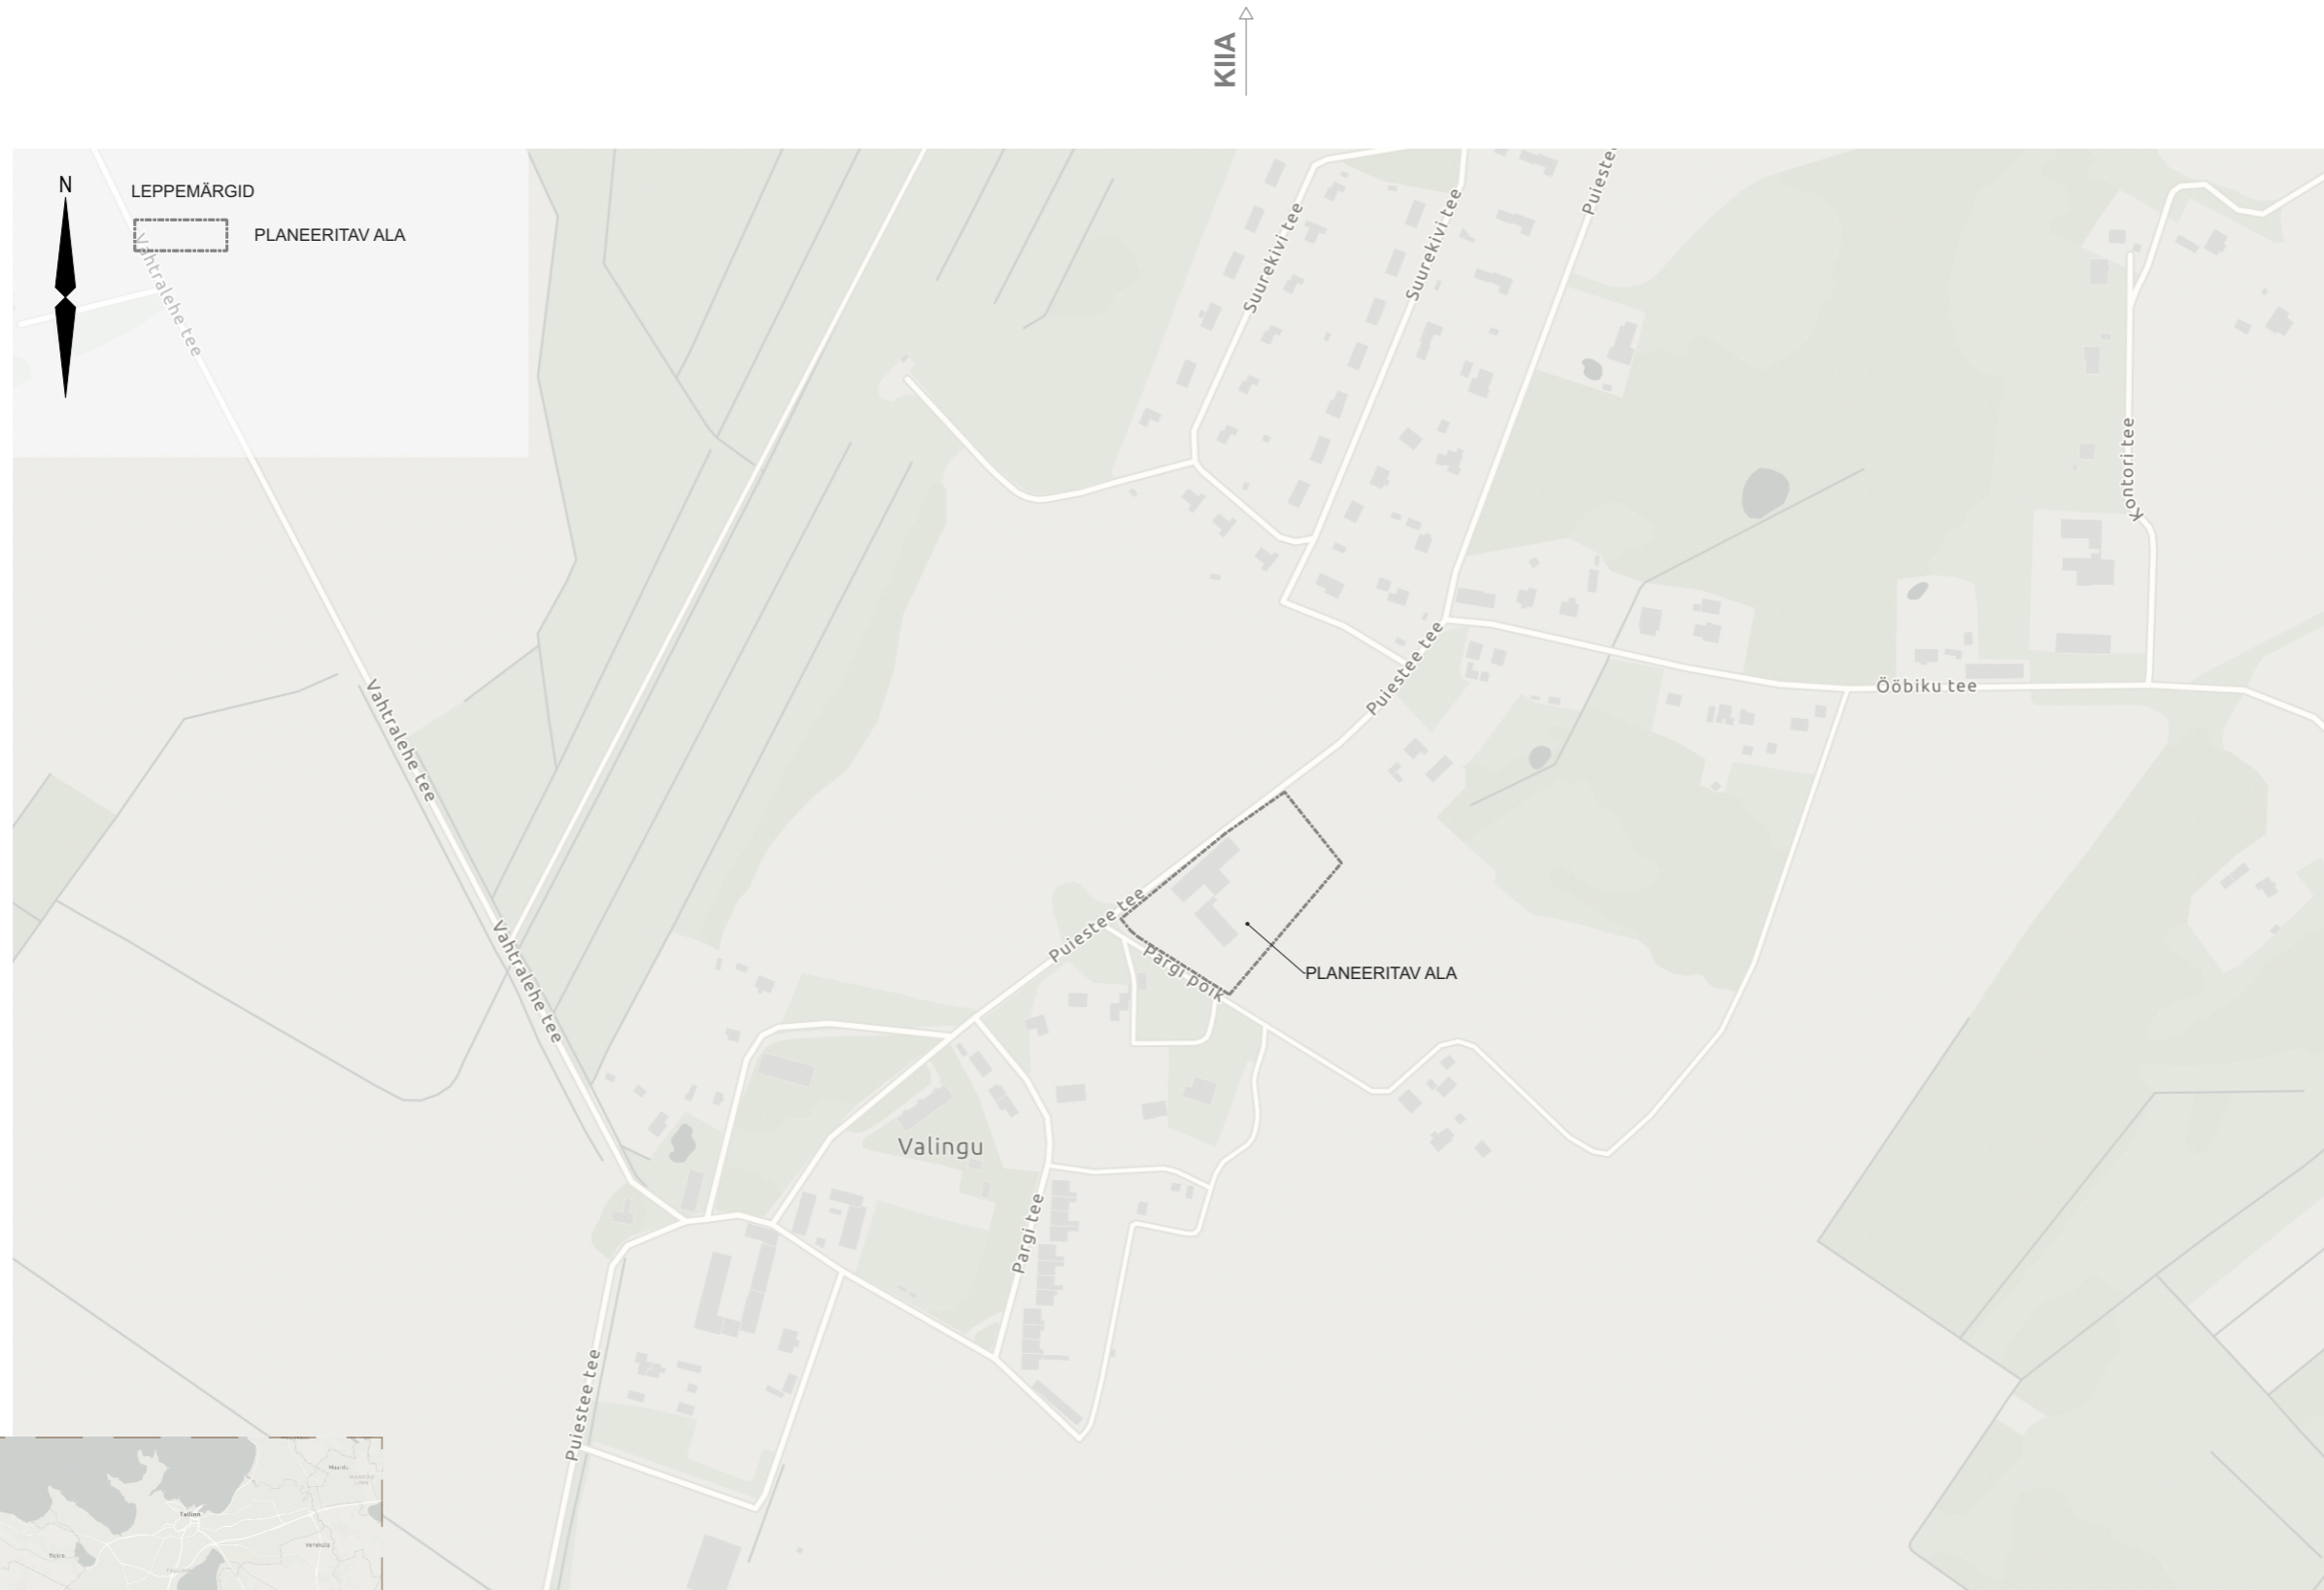

← KEILA

SAUE →

↑ KIILA

↓ ÄÄSMÄE



Arhitektuurbüroo Foon OÜ
11415, Tallinn, Valukoja 8
Reg. nr.11197980; MTR EEP000762
Tel +372 5344 5501
E-mail: rait@foon.ee

Objekt: **"Valingu küla Puiestee tee 8a katastriüksuse ja lähiala detailplaneering"**
Tellija: **Seilari OÜ**

Arhitekt
Rait Kallus

Joonis: ASUKOHASKEEM				
Töö nr:	Stadium:	Kuup.:	M	Leht:
25035	DP	09-01-26	1:5000	DP-06