


Lohkva külas
Nõela (43201:003:0182) ja
Nõelaku (43201:003:0190) maaüksuste ning
Veere tee 2 maaüksuse osadla
DETAILPLANEERING

ESKIISLAHENDUS

M 1: 1 200

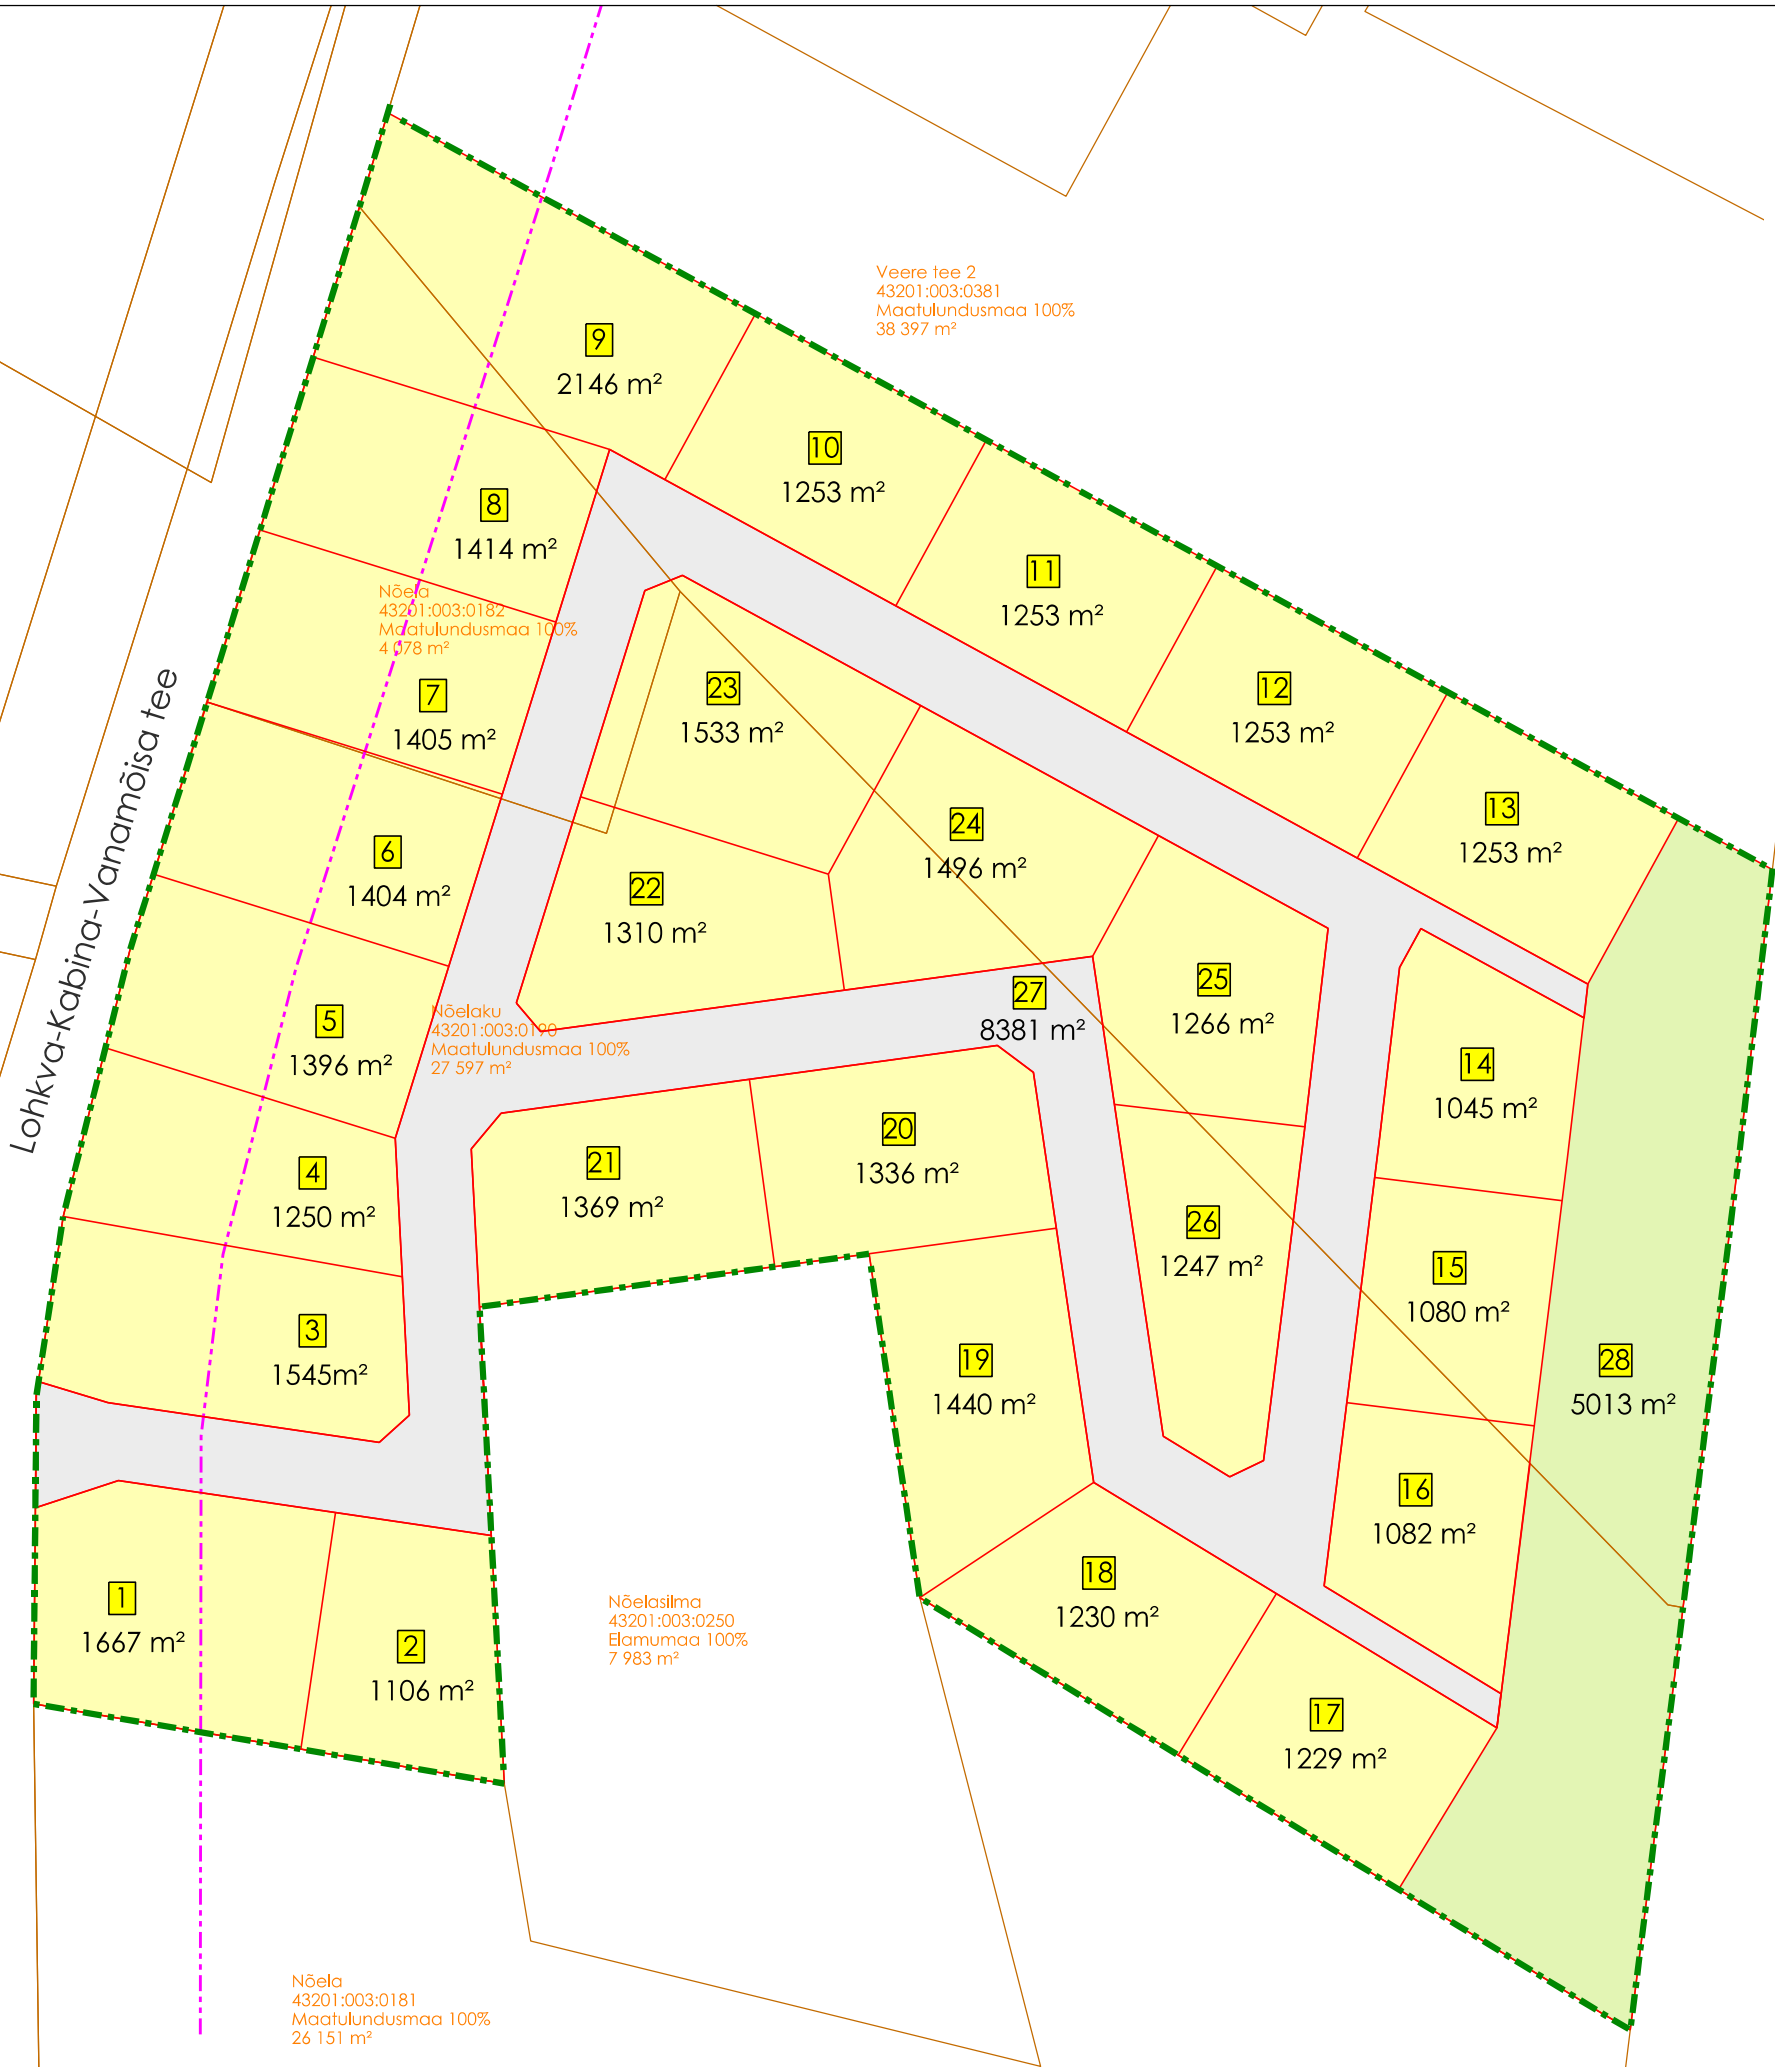

LEPPEMÄRGID:

- Planeeringuala piir
- Katastriüksuse piir
- Katastriüksuse nimetus, tunnus, sihtotstarve ja pindala
- Riigitee 30 m kaitsevöönd
- Planeeritud krundi piir
- Planeeritud krundi number
- Planeeritud krundi pindala
- Planeeritud elumumaa
- Planeeritud üldkasutatav maa
- Planeeritud tänavamaa