


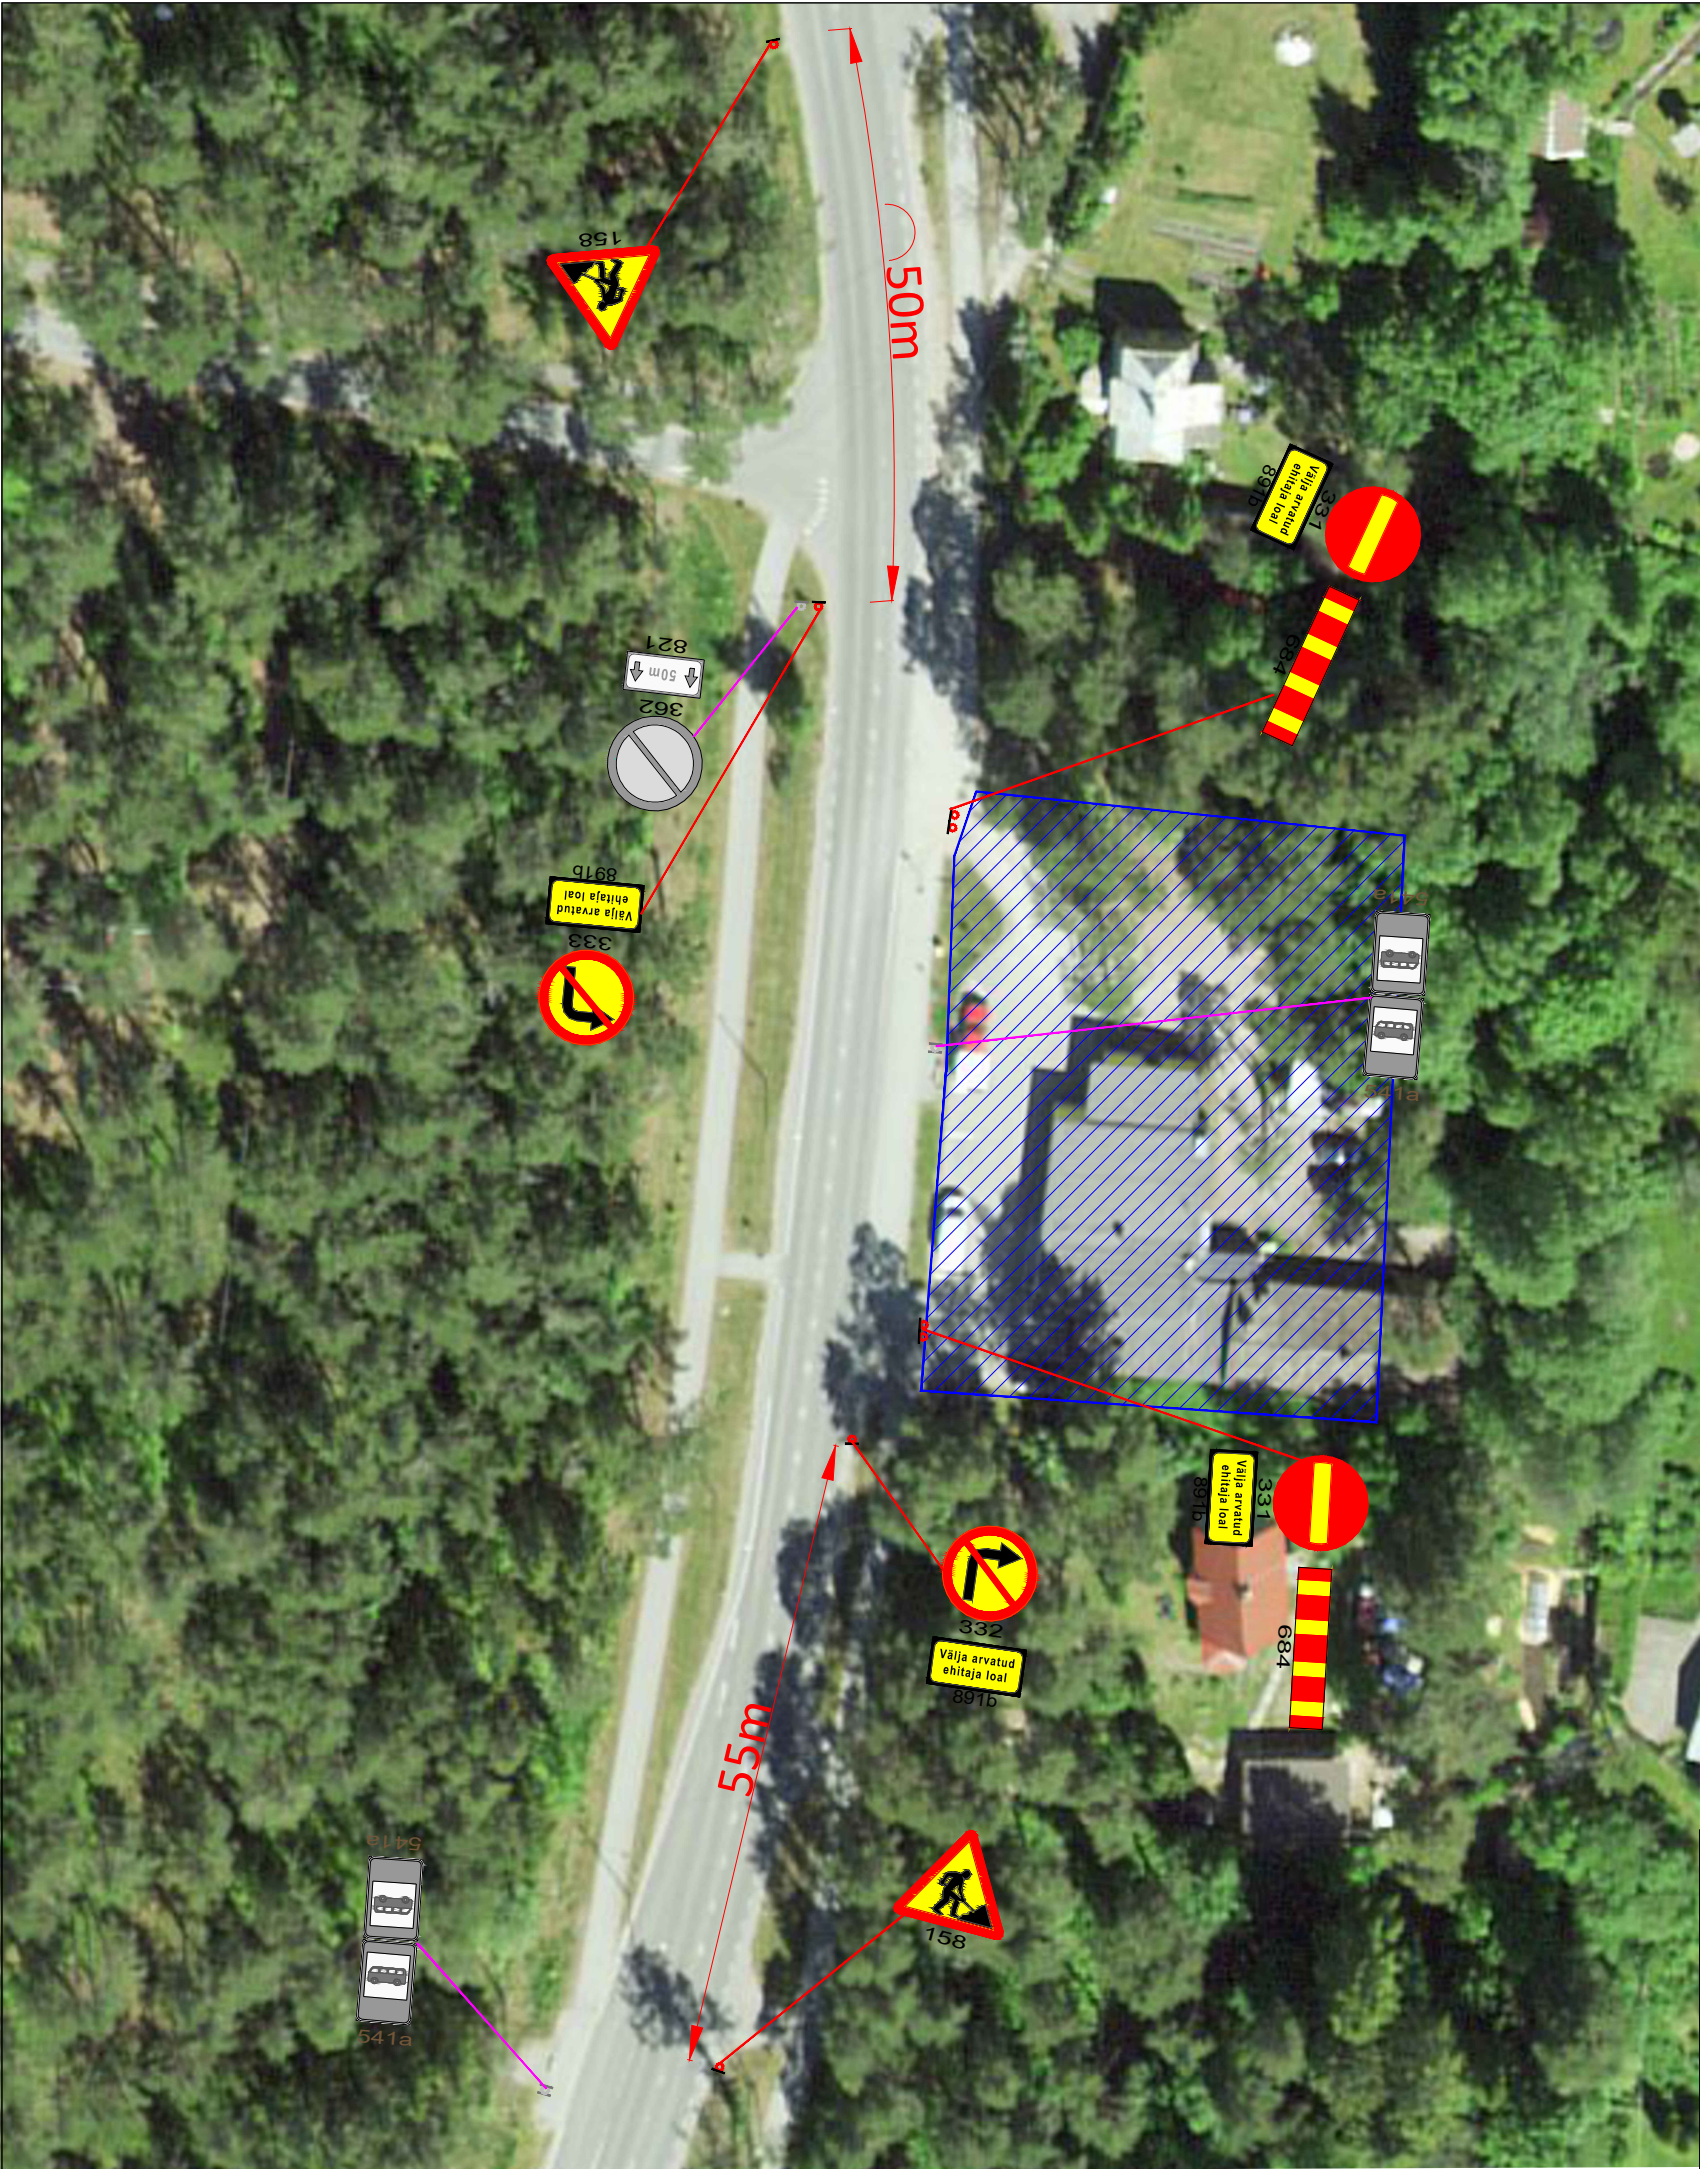

KOOSKÕLASTATUD
Teehoiuteenistuse põhja osakonna
korrashoiu ja liikluskorralduse üksus
Jaan Saia, Harju maakonna liikluskorraldaja
18.03.2024. a reg. nr. 173515
Tingimustel:
1. Kooskõlastus kehtib riigitee osas, teistele teedele paigaldatavad liikluskorraldusvahendid kooskõlastada nende teede omanikega.
2. Liikluse korraldamisel juhendada juhendist „Riigiteede ajutine liikluskorraldus“ MA 2018-009
3. Tekst lisatahvilitel 891b VÄLJA ARVATUD SÕIDUKID EHITAJA LOAL
4. Objekti liikluskorraldajal tagada, et objektilt väljuvad sõidukid ja masinad ei kannaks ratastega muda riigiteele. Selleks rajada enne väljasõitu avalikult kasutatavale teele rataste puhastusala või korraldada rataste pesemine
5. Vähemalt 24 tundi enne liikluskorralduse muutmist teavitada liikluspiirangutest ja töö kestvusest Transpordiametit Tark Tee liikluspiirangute iseteeninduskeskkonnas, millele pääseb ligi ameti e-teeninduse kaudu.

Kooskõlastatud liikluskorralduse joonis ei asenda riigitee töötamise luba.

- Märkused:**
1. Enne joonisel toodud liikluskorraldusvahendite paigaldamist kooskõlastada joonis Transpordiametis.
2. Töötsooni tähistamisel lähtuda Majandus- ja taristuministri määrusest nr 43 "Nõuded ajutisele liikluskorraldusele".
3. Vajadusel paigaldada peatumist ja parkimist keelavad märgid. Märgid paigaldada vähemalt 24h enne tööde algust.

Töötsoon asub 50 km/h kiiruspiiranguga alas

Tingimärgid:



Projekteeritud ajutine liiklusmärk



Ehitusobjekt



Olemasolev statsionaarne liiklusmärk

 AS Signaal TM Liimi 3, Tallinn 10621 Tel 656 3532 signaal@signaal.ee ELK000009, EEP002572		Joonis	Ajutise liikluskorralduse joonis		
		Projekt	Kaupluse rekonstrueerimine		
Projekteerija	C.Müür		Asukoht	T11390 Tallinn-Rannamõisa-Kloogaranna km 36,66-36,72	
Assistent	K.Skljarova				
	Tel 5326 8672		Tellija	Nister OÜ; Örne 12, Tallinn; tel 5686 8002	
Kuupäev		Mõõtkava	Töö nr	Staadium	Joonise nr [nr-leht(lehti)]
18.03.2024		1:1000	13303	Tööprojekt	TL-1-1(1)