

# TINGMÄRGID


- Planeeringuala
- Katastriüksuse piir
- Katastriüksuse sihtotstarve ja pindala
- Katastriüksuse aadress/tunnus
- Olemasolev tee
- Avalikult kasutatava tee kaitsevöönd
- Olemasolev veekogu
- Olemasolev sideehitis ja selle kaitsevöönd
- Olemasolev haljastus
- Planeeritav hoonestusala
- Planeeritav üksikelamu
- Planeeritav juurdepääsutee
- Planeeritav juurdepääs krundile
- Planeeritav salvkaevu asukoht
- Planeeritav kogumismahuti asukoht

## EHITUSÕIGUSE TABEL

Krundi kasutamise sihtotstarve: elamumaa		Krundi pindala: 2237 m <sup>2</sup>	
Hoonete lubatud maksimaalne suht. kõrgus: 8,5 m	Hoonete suurim lubatud ehitisealune pind: 120 m <sup>2</sup>	Hoonete suurim lubatud arv krundil: 1	

Rehe  
28301:001:1427

100% elamumaa  
160654.0 m<sup>2</sup>

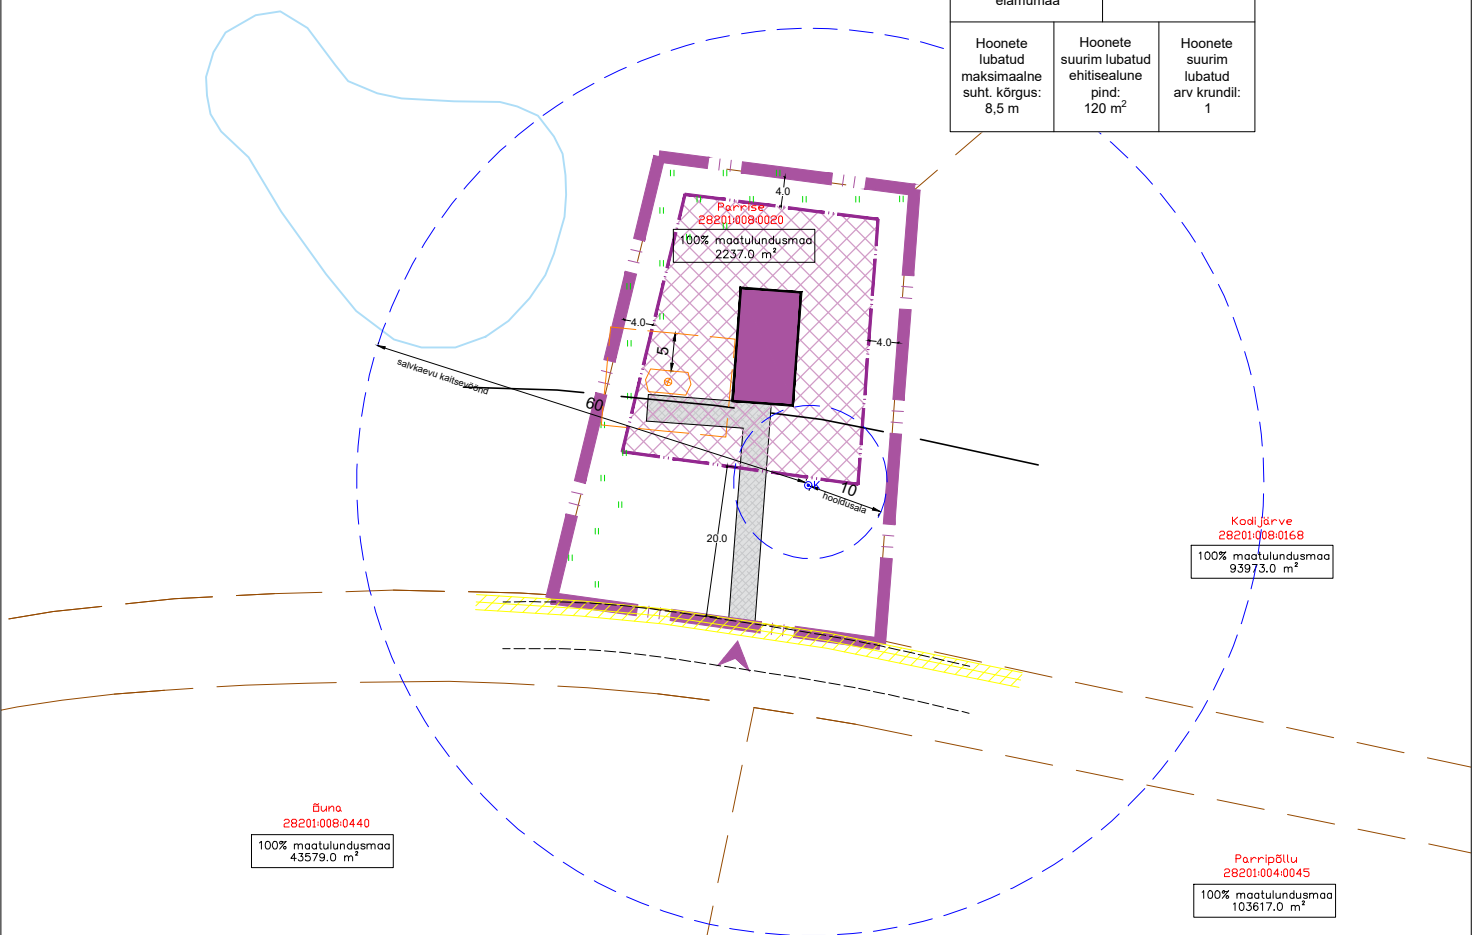

Buna  
28201:008:0440  
100% maatulundusmaa  
43579.0 m<sup>2</sup>

Kodijärve  
28201:008:0168  
100% maatulundusmaa  
93973.0 m<sup>2</sup>

Parripõllu  
28201:004:0045  
100% maatulundusmaa  
103617.0 m<sup>2</sup>

Objekt:	Parrise maaüksuse detailplaneering	Aadress:	Tartu maakond, Kambja vald, Kodijärve küla, Parrise	Too nr.:	DP-EX200625
Joonis:	Põhijoonis tehnovaldkudega (s.h. kitsendused ja maakasutus)	Joonise nr.:	4	Stadium:	Formaat:
Tellijä:				EP	A4
Koodid:	EVOX OÜ Leetpõssa 16 Vahi alevik Tartu vald Tel: 5233943 Reg.nr. 14390312 EEP004076			M 1:500	
Kontroll:				29.07.25	