


ISIKLIKU KASUTUSÕIGUSE SEADMISE PLAAN

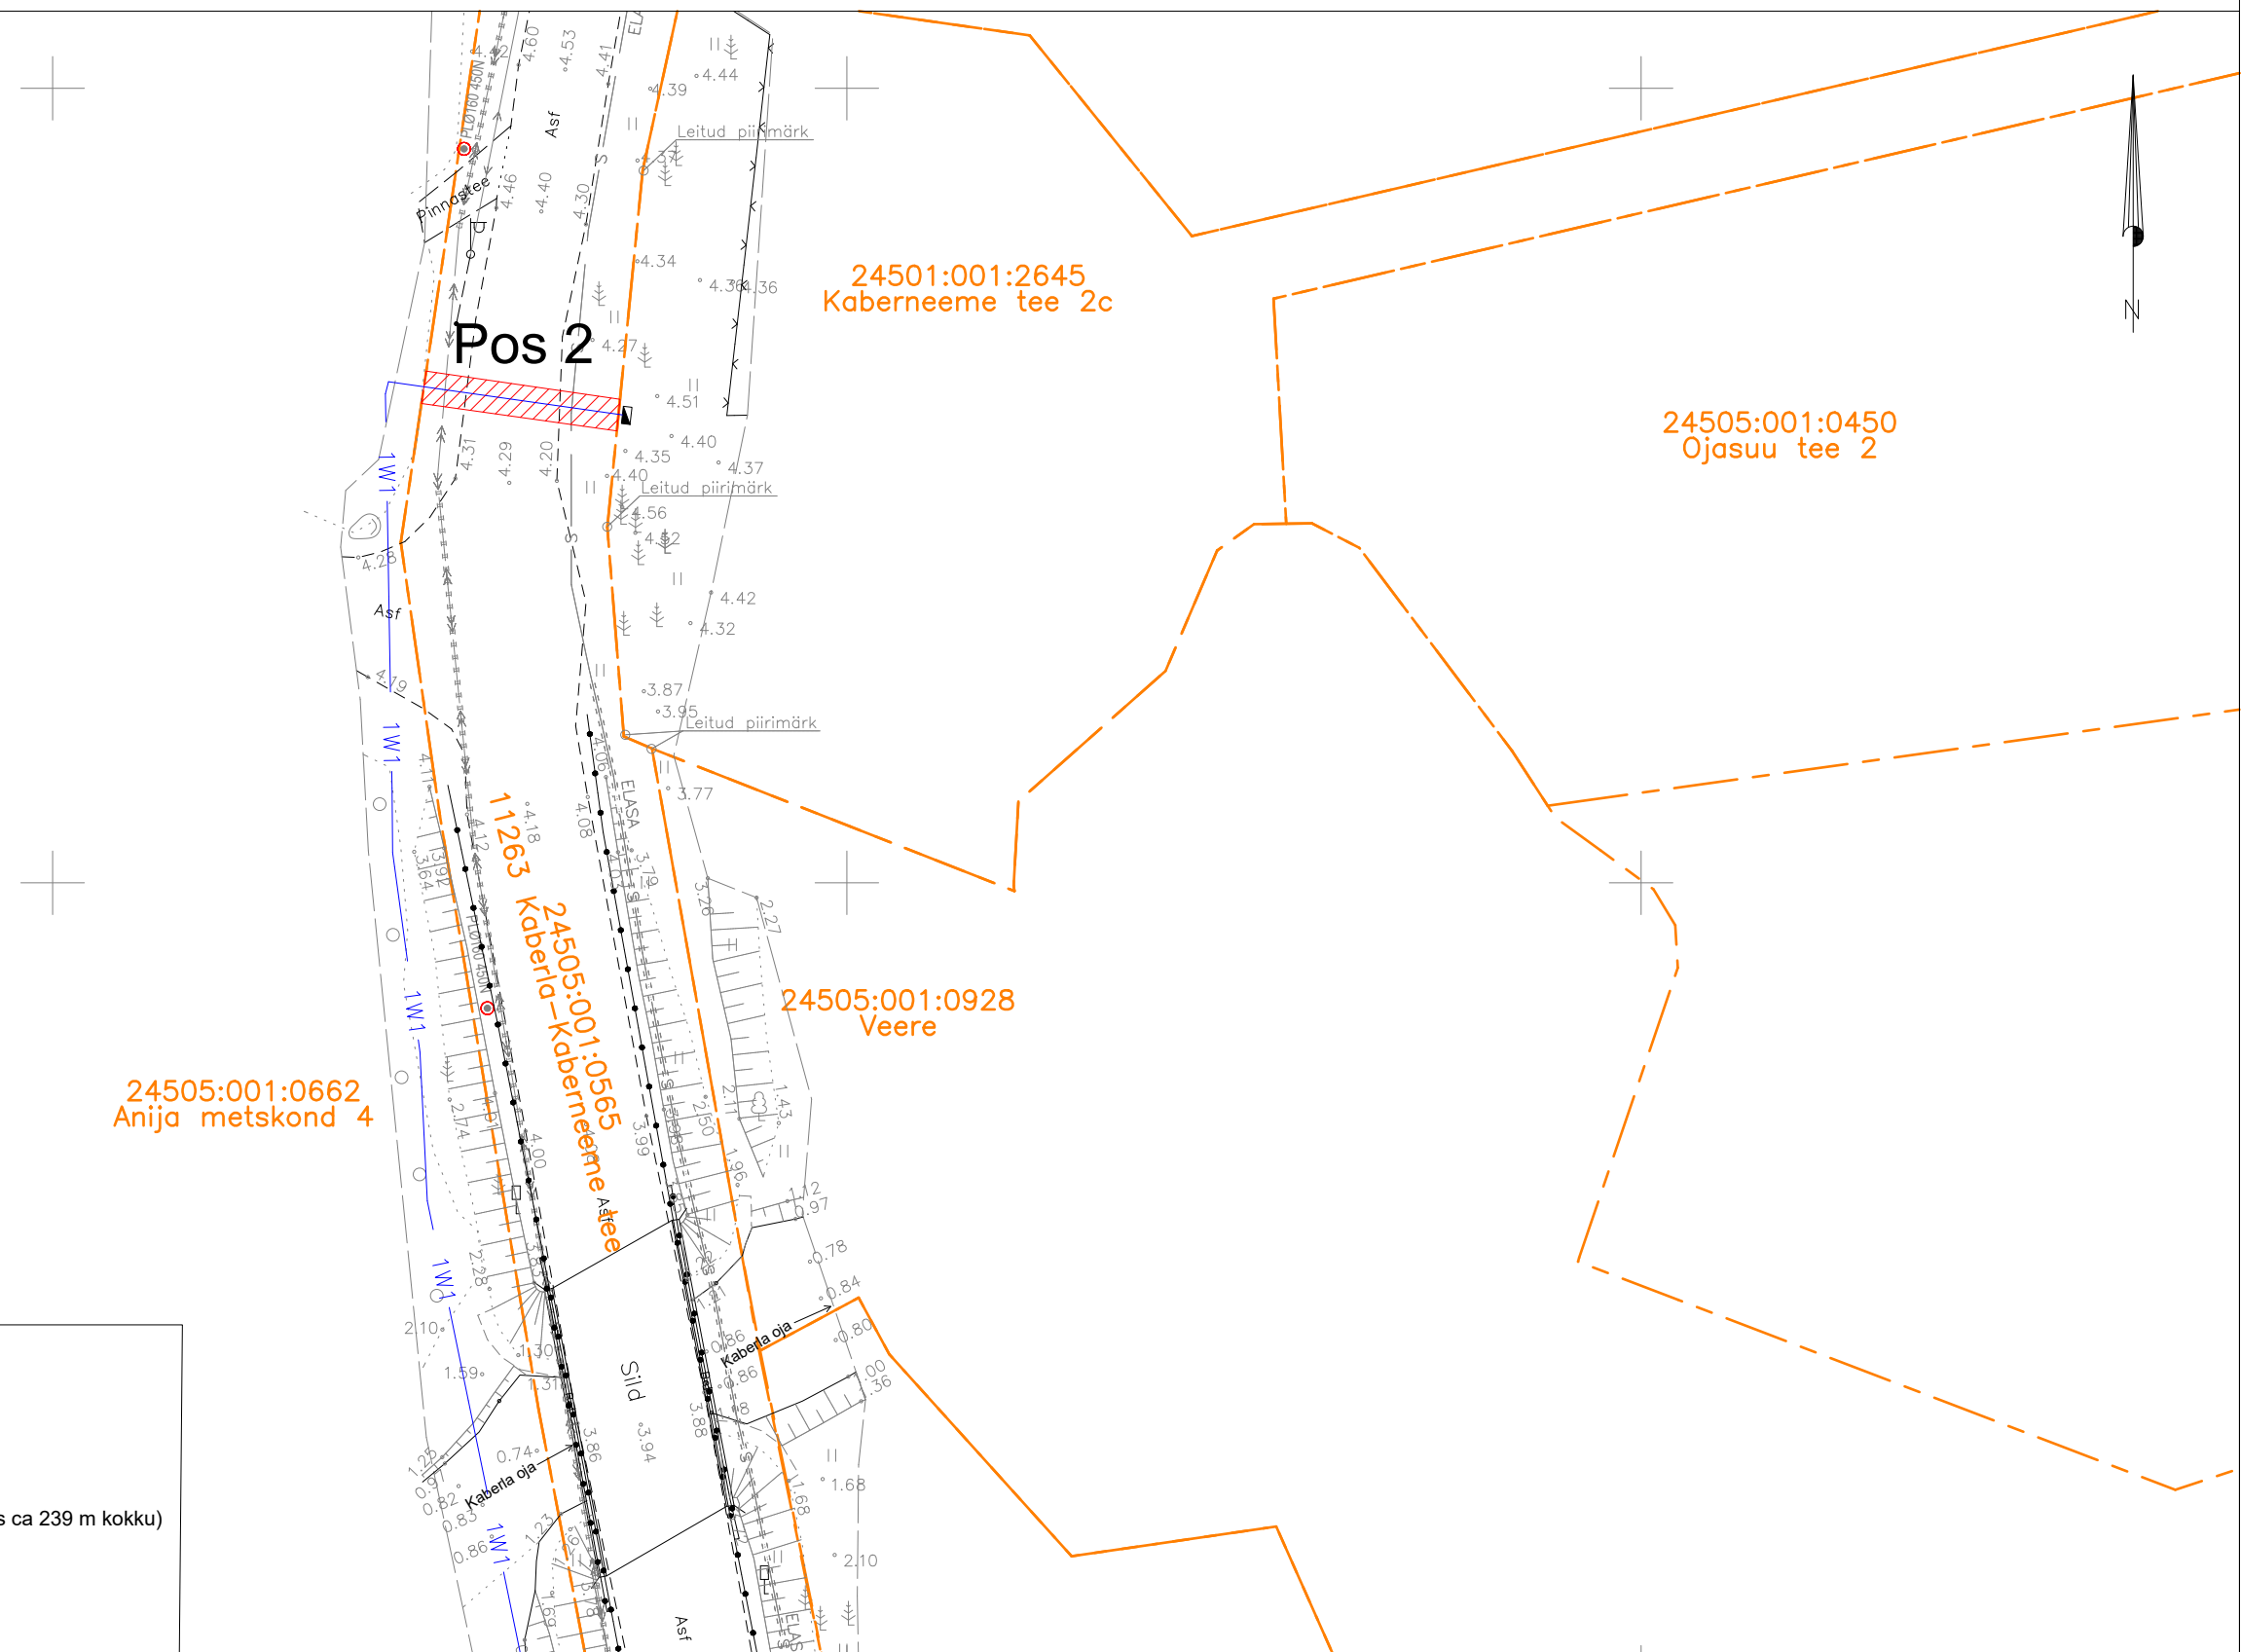

Tingmärgid asendiplaanil

- Kinnistu piir Maa-ameti aluses
- Isikliku kasutusõiguse seadmise ala
- 1W1 Projekteeritav 0.4 kV kaabel (maakaabli pikkus ca 239 m kokku)
- Projekteeritav liitumiskilp

IKÕ ala pos nr. (plaanil)	Kinnistu registriosa number	Katastriüksse tunnus, nimi ja sihtotstarve	IKÕ ala pindala ruutmeetrites m ²	Projekt: LC0932 Kaberneeme tee 2c	Töö nr: 71/0932
Pos 2	9271450	24505:001:0565 11263 Kaberla-Kaberneeme tee Transpordimaa 100%	25 m ²	Plaani koostas: Egle Ninep-Kaselt egle.ninep@enersense.com +372 5597 1898	Möötkava: 1:500
					Leht / formaat: Leht 2 / A3
					Kuupäev: 02.04.2024