

Tingmargid asendiplaanil


	Olemasolev ELA SA sidetrass
	Olemasolev Telia Eesti AS sidetrass
	Katastriüksuse piir
	Kinnise meetodi puurimiskaevik
	Kinnine meetod (1250N)
	Side välikapp
	Side kaev

Projekteeritud pealtpaigaldatav sidekaev 056YK06.  
 Uputatud pinnasesse.  
 (kaevu kaas olema uputatud pinnasesse 0,3 m)  
 Kaevu jätta kaablivaru 30m. Ehitustööd teostada vastavalt tingimustele TT1406HR

**Käsitsikaev!**

Ristumine kinnisel meetodil 11270 Kuusalu-Leesi teega 13,48 kilomeetril  
 L=67m PE De110 1250N Vt. joonis 004

Tellija: Enefit Connect OÜ	<b>STRQTEC</b>	Address: Päevalille tn 2-2 Ülenurme alevik, Kambja vald Tartumaa 61714	Kuupäev: 29.03.2021
Töö nimetus: Passiivse elektroonilise side juurdepääsuvõrgu rajamine, Pedaspea Küla, Kuusalu vald, Harju maakond. Eelprojekt.		MTR: TEL002388 Reg nr: 12688881 Telefon: +372 5534119 e-mail: jaanus@stromtec.ee	Töö nr: VT1349 Joon nr: 002 Mõõtkava: 1:250
Joonise nimetus: Asendiplaan osa		Projekteeris: Astrid Kesküla 56573830	
		Kontrollis: Jaanus Kaldoja	

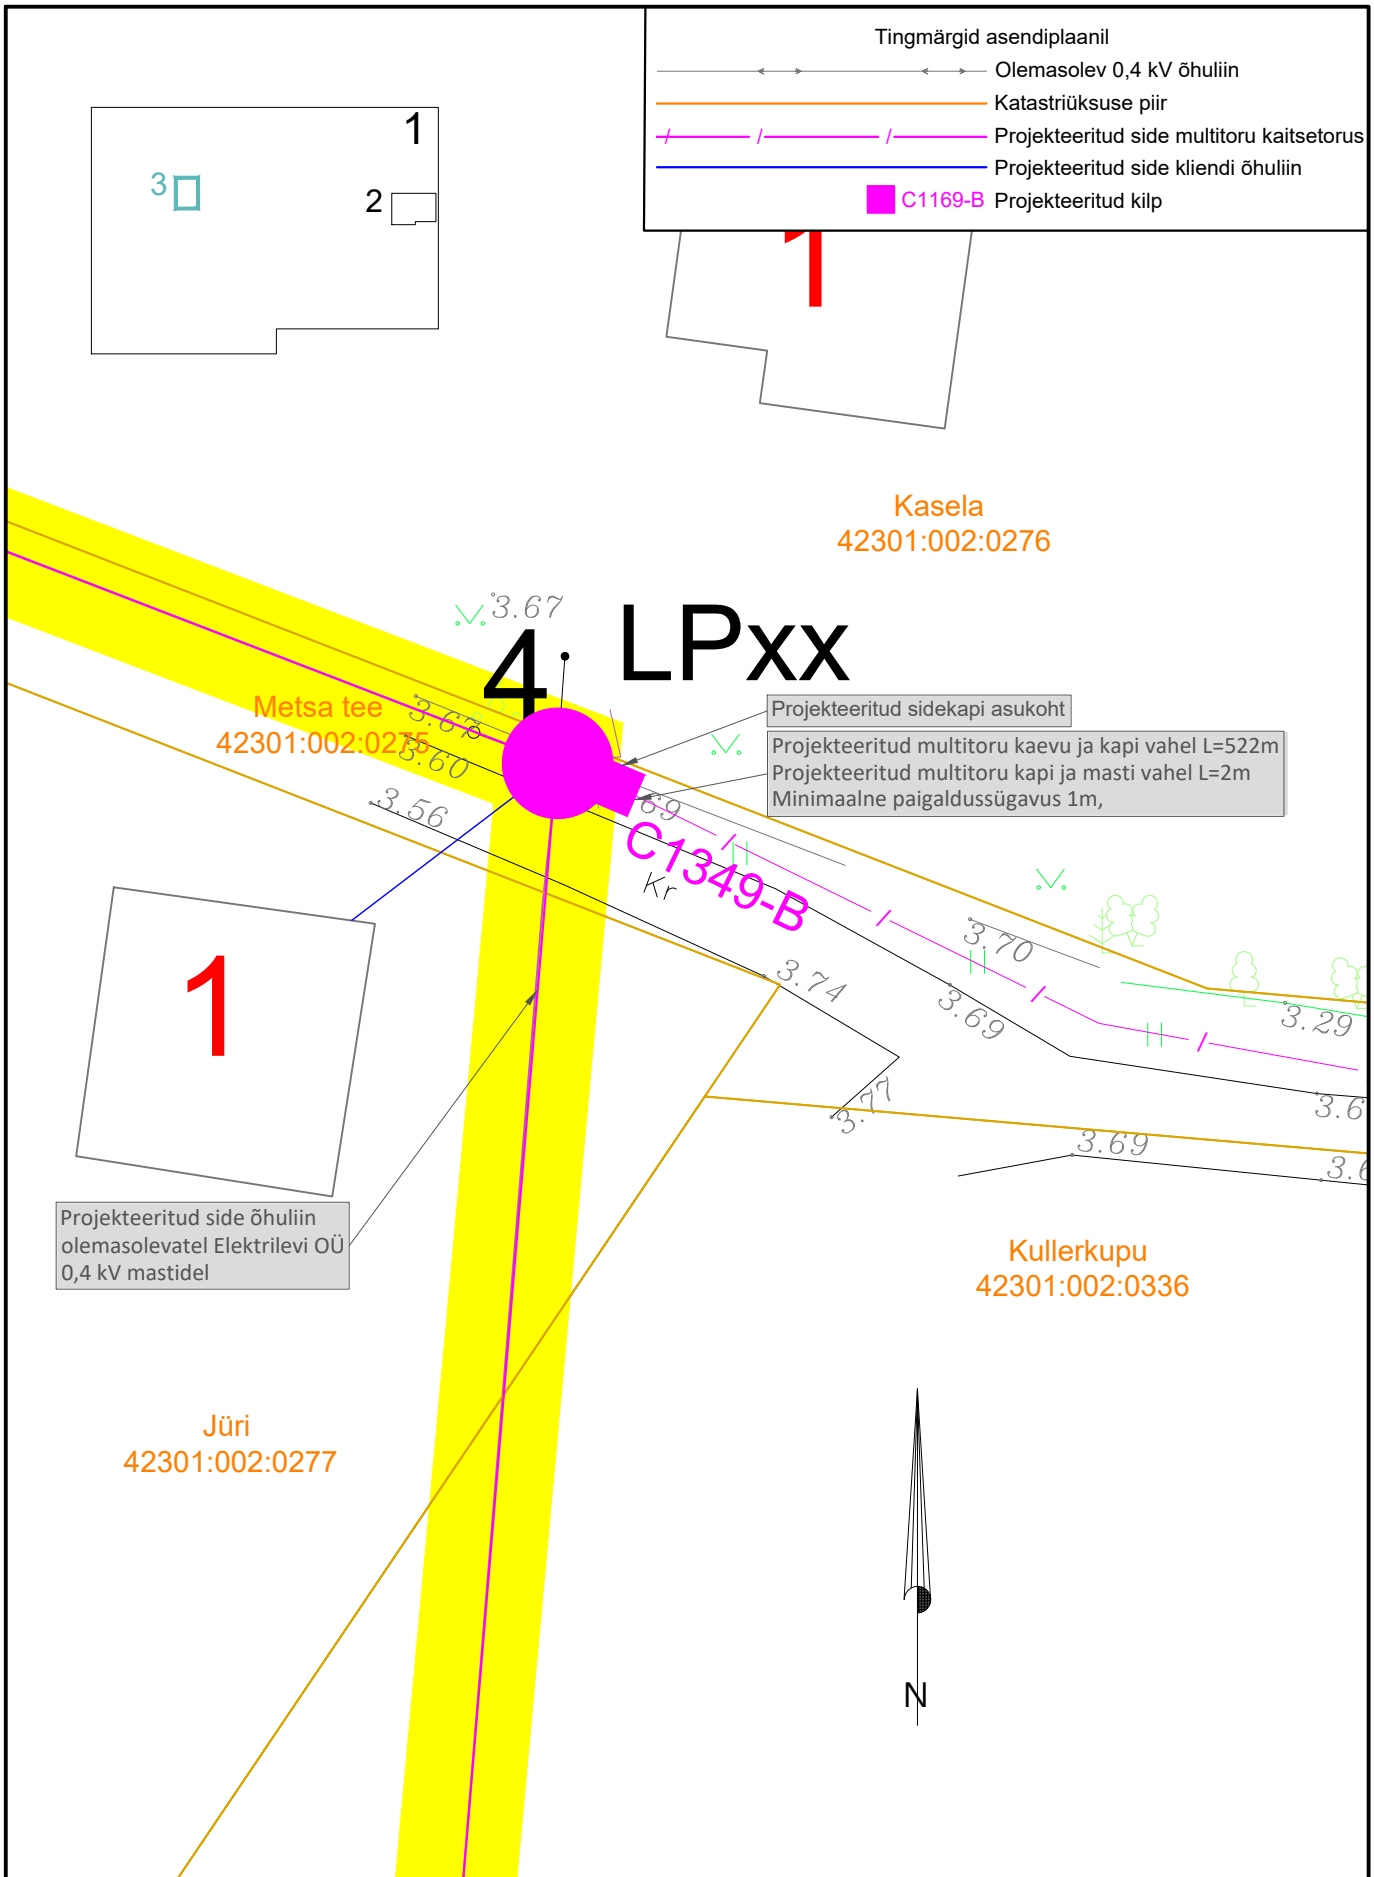

Tingmärgid asendiplaanil

	Olemasolev 0,4 kV õhuliin
	Katastriüksuse piir
	Projekteeritud side multitoru kaitsetorus
	Projekteeritud side kliendi õhuliin
	C1169-B Projekteeritud kilp

Kasela  
42301:002:0276

4 LPxx

Metsa tee  
42301:002:0275

Projekteeritud sidekapi asukoht  
Projekteeritud multitoru kaevu ja kapi vahel L=522m  
Projekteeritud multitoru kapi ja masti vahel L=2m  
Minimaalne paigaldussügavus 1m,

Projekteeritud side õhuliin  
olemasolevatel Elektrilevi OÜ  
0,4 kV mastidel

Kullerkupu  
42301:002:0336

Jüri  
42301:002:0277



Tellija: Enefit Connect OÜ			Aadress: Päevalille tn 2-2 Ülenurme alevik, Kambja vald Tartumaa 61714 MTR: TEL002388 Reg nr: 12688881 Telefon: +372 5534119 e-mail: jaanus@stromtec.ee		Kuupäev: 05.04.2021
Töö nimetus: Passiivse elektroonilise side juurdepääsuvõrgu rajamine, Kolga-Abla küla, Kuusalu vald, Harju maakond. Eelprojekt.			Projekteeris: Astrid Kesküla 56573830		Töö nr: VT1349 Joon nr: 003 Mõõtkava: 1:250
Joonise nimetus: Asendiplaani osa		Kontrollis: Jaanus Kaldoja			