








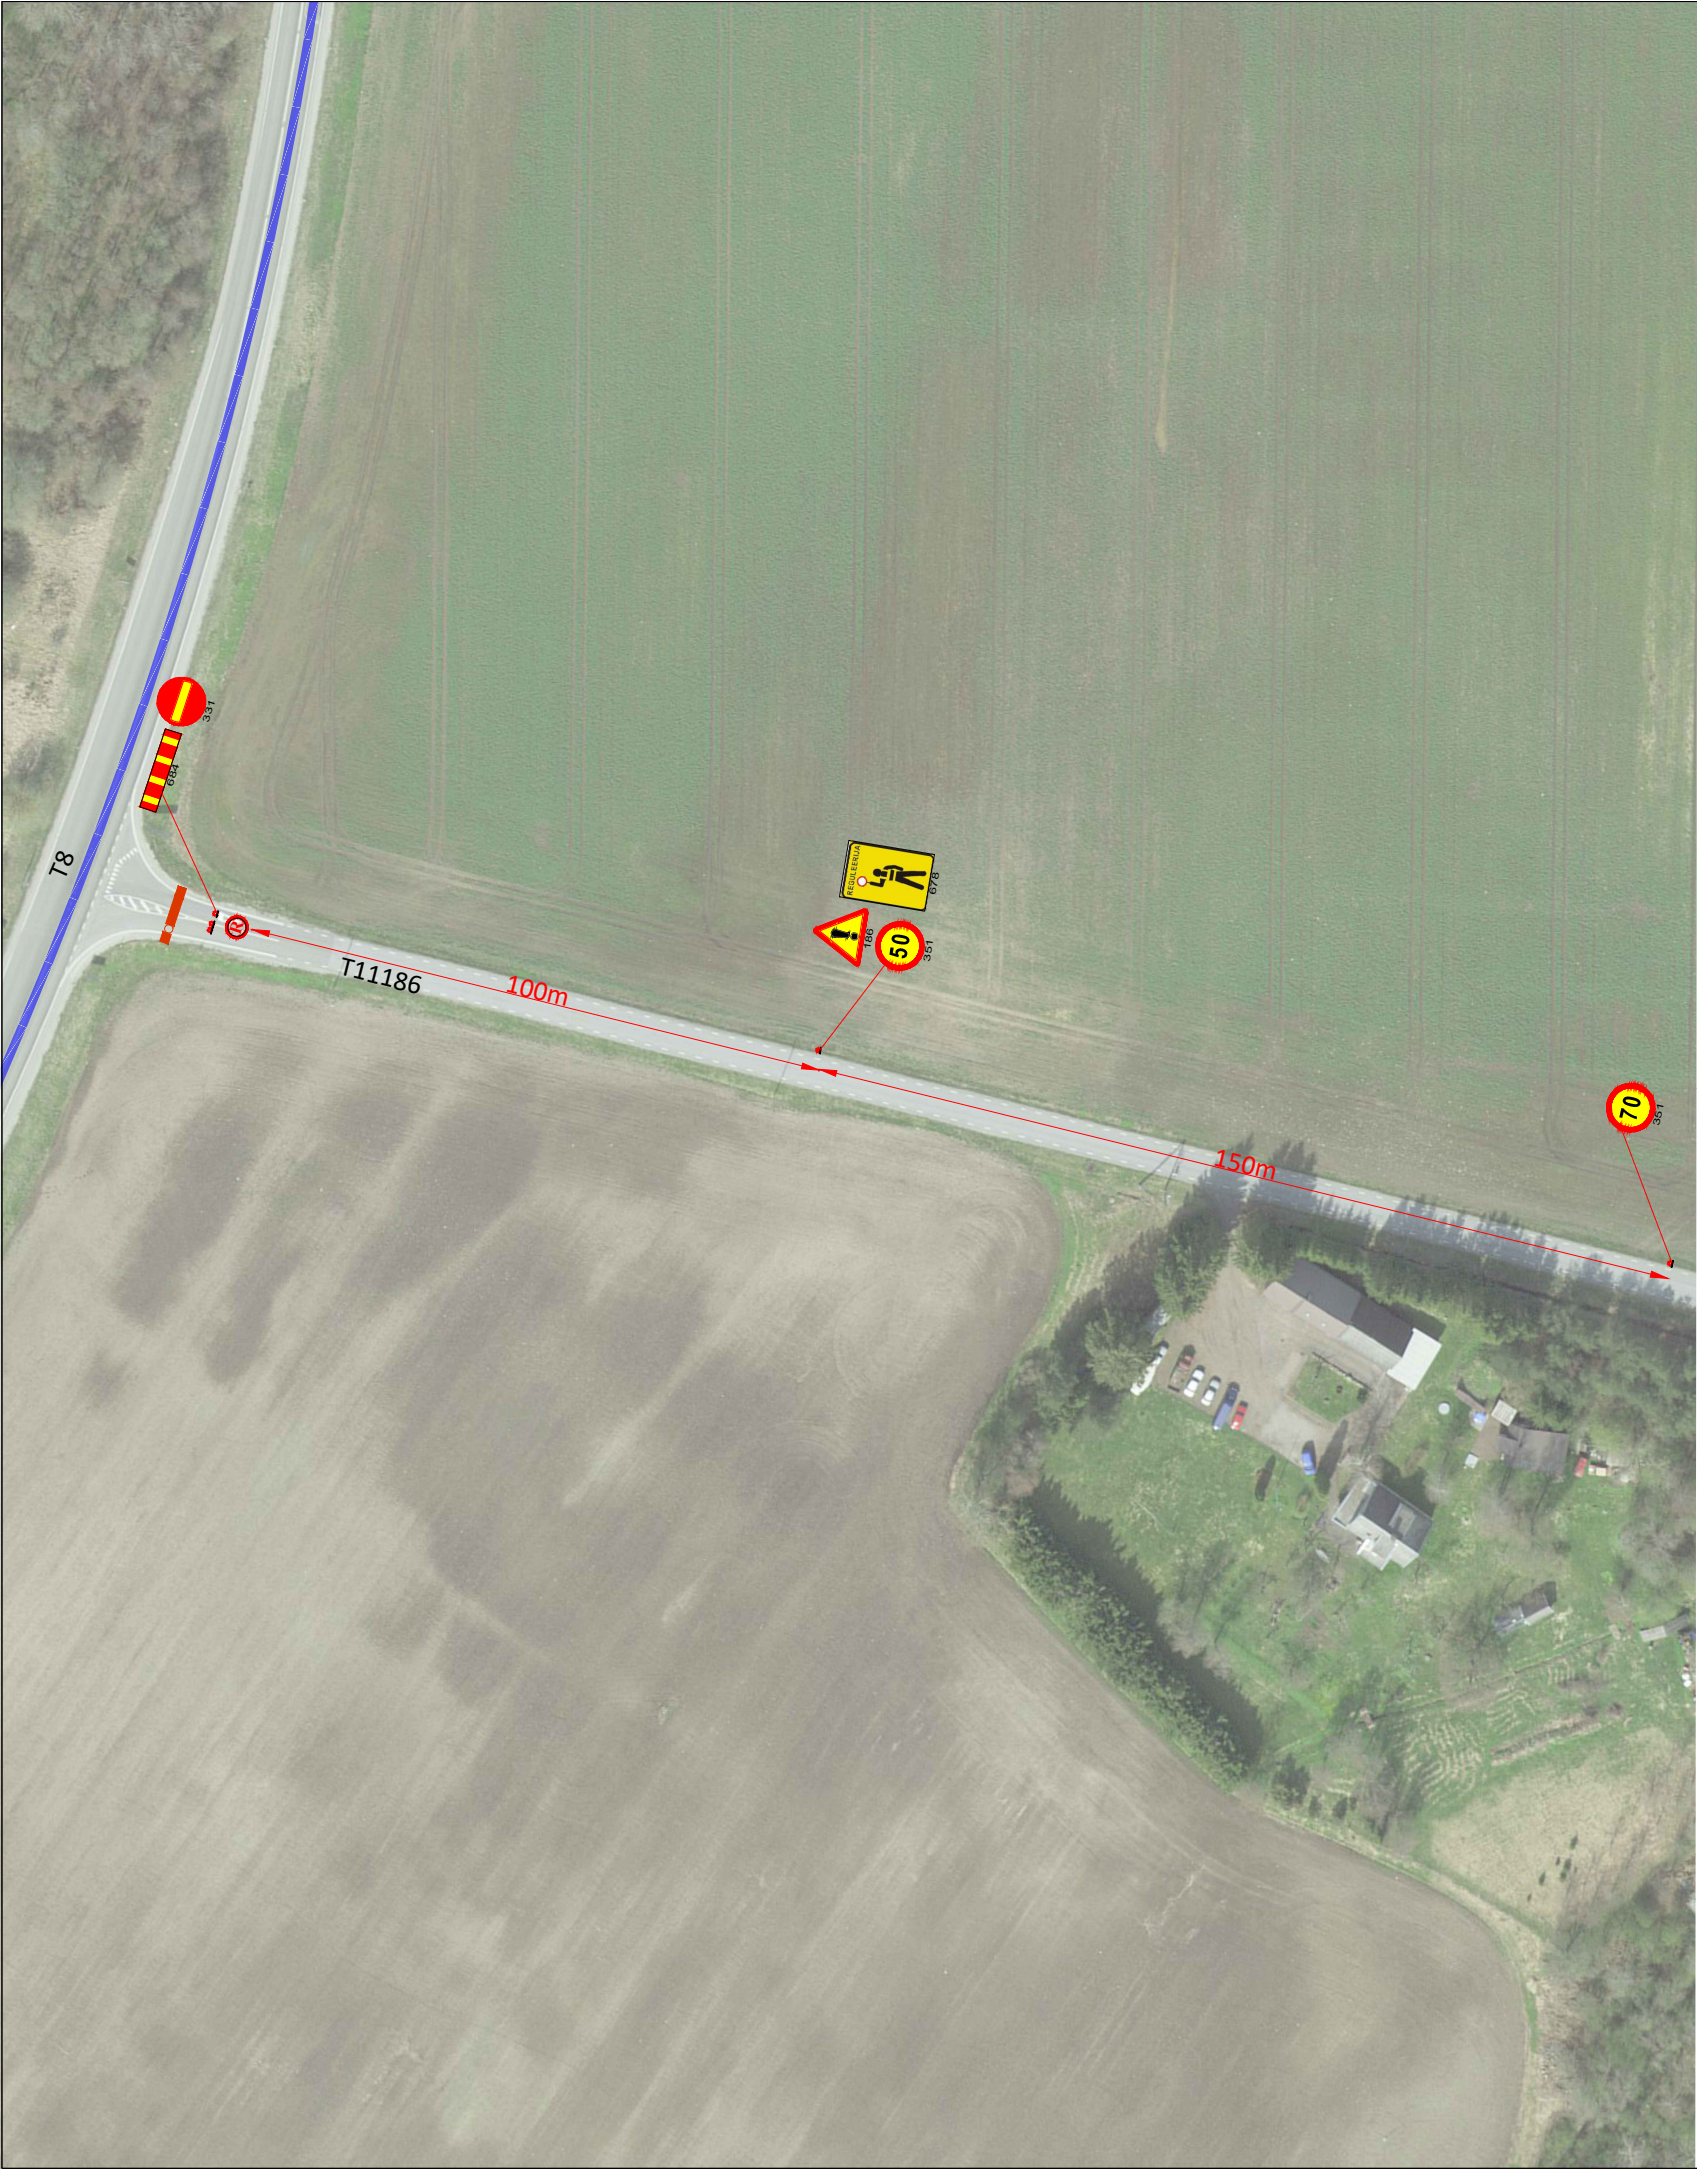

Fail: \\EE-SRV-FILE\Shares\Signaal\Joonised projektid\Ajutine liikluskorraldus\Projektid\Ironman 2025\14754_TP_TL-1_Ironman2025_maantee_osa_ähhivaated.dwg



Tingmärgid:

-  Projekteeritud ajutine liikluskärg
-  Olemasolev statsionaarne liikluskärg
-  Ajutiselt tühistatav statsionaarne liikluskärg
-  Liiklusreguleerija
-  Liiklusreguleerija abiline
-  Võistlustass
-  Piirdeaed
-  Teetõkis

Info:

- Enne joonisel toodud liikluskorraldusvahendite paigaldamist kooskõlastada joonised Transpordiametis ja kohalikes omavalitsustes.
- Liikluskorralduse muudatustest eelnevalt teavitada kohalikke elanikke
- Eelnevalt kooskõlastada ühistranspordiga seotud muudatused

Piirdeaeda ca 10m

<div><div><div>SIGNAAL</div><div>AS Signaal TM</div><div>Liimi 3, Tallinn 10621</div><div>Tel 656 3532</div><div>signaal@signaal.ee</div><div>ELK000009, EEP002572</div></div></div>	Joonis		Ajutise liikluskorralduse joonis		
			Projekt		
Projekteerija	C.Müür		Asukoht		
Projekteerija	K.Skljarova	Tel 5326 8672	T8 - T11186		
Assistent	M.Põiklik		Tellija		
Kuupäev		Mõõtkava	Töö nr		Staadium
03.04.2025			14754		Tööprojekt
			Joonise nr [nr-leht(lehti)]		TL-6-1(1)