


Fail: S:\Joonised\projektid\Ajutine liikluskorraldus\Projektid\Ironman 2025\14754_TP_IL-1_Ironman2025_maantee_osa.dwg

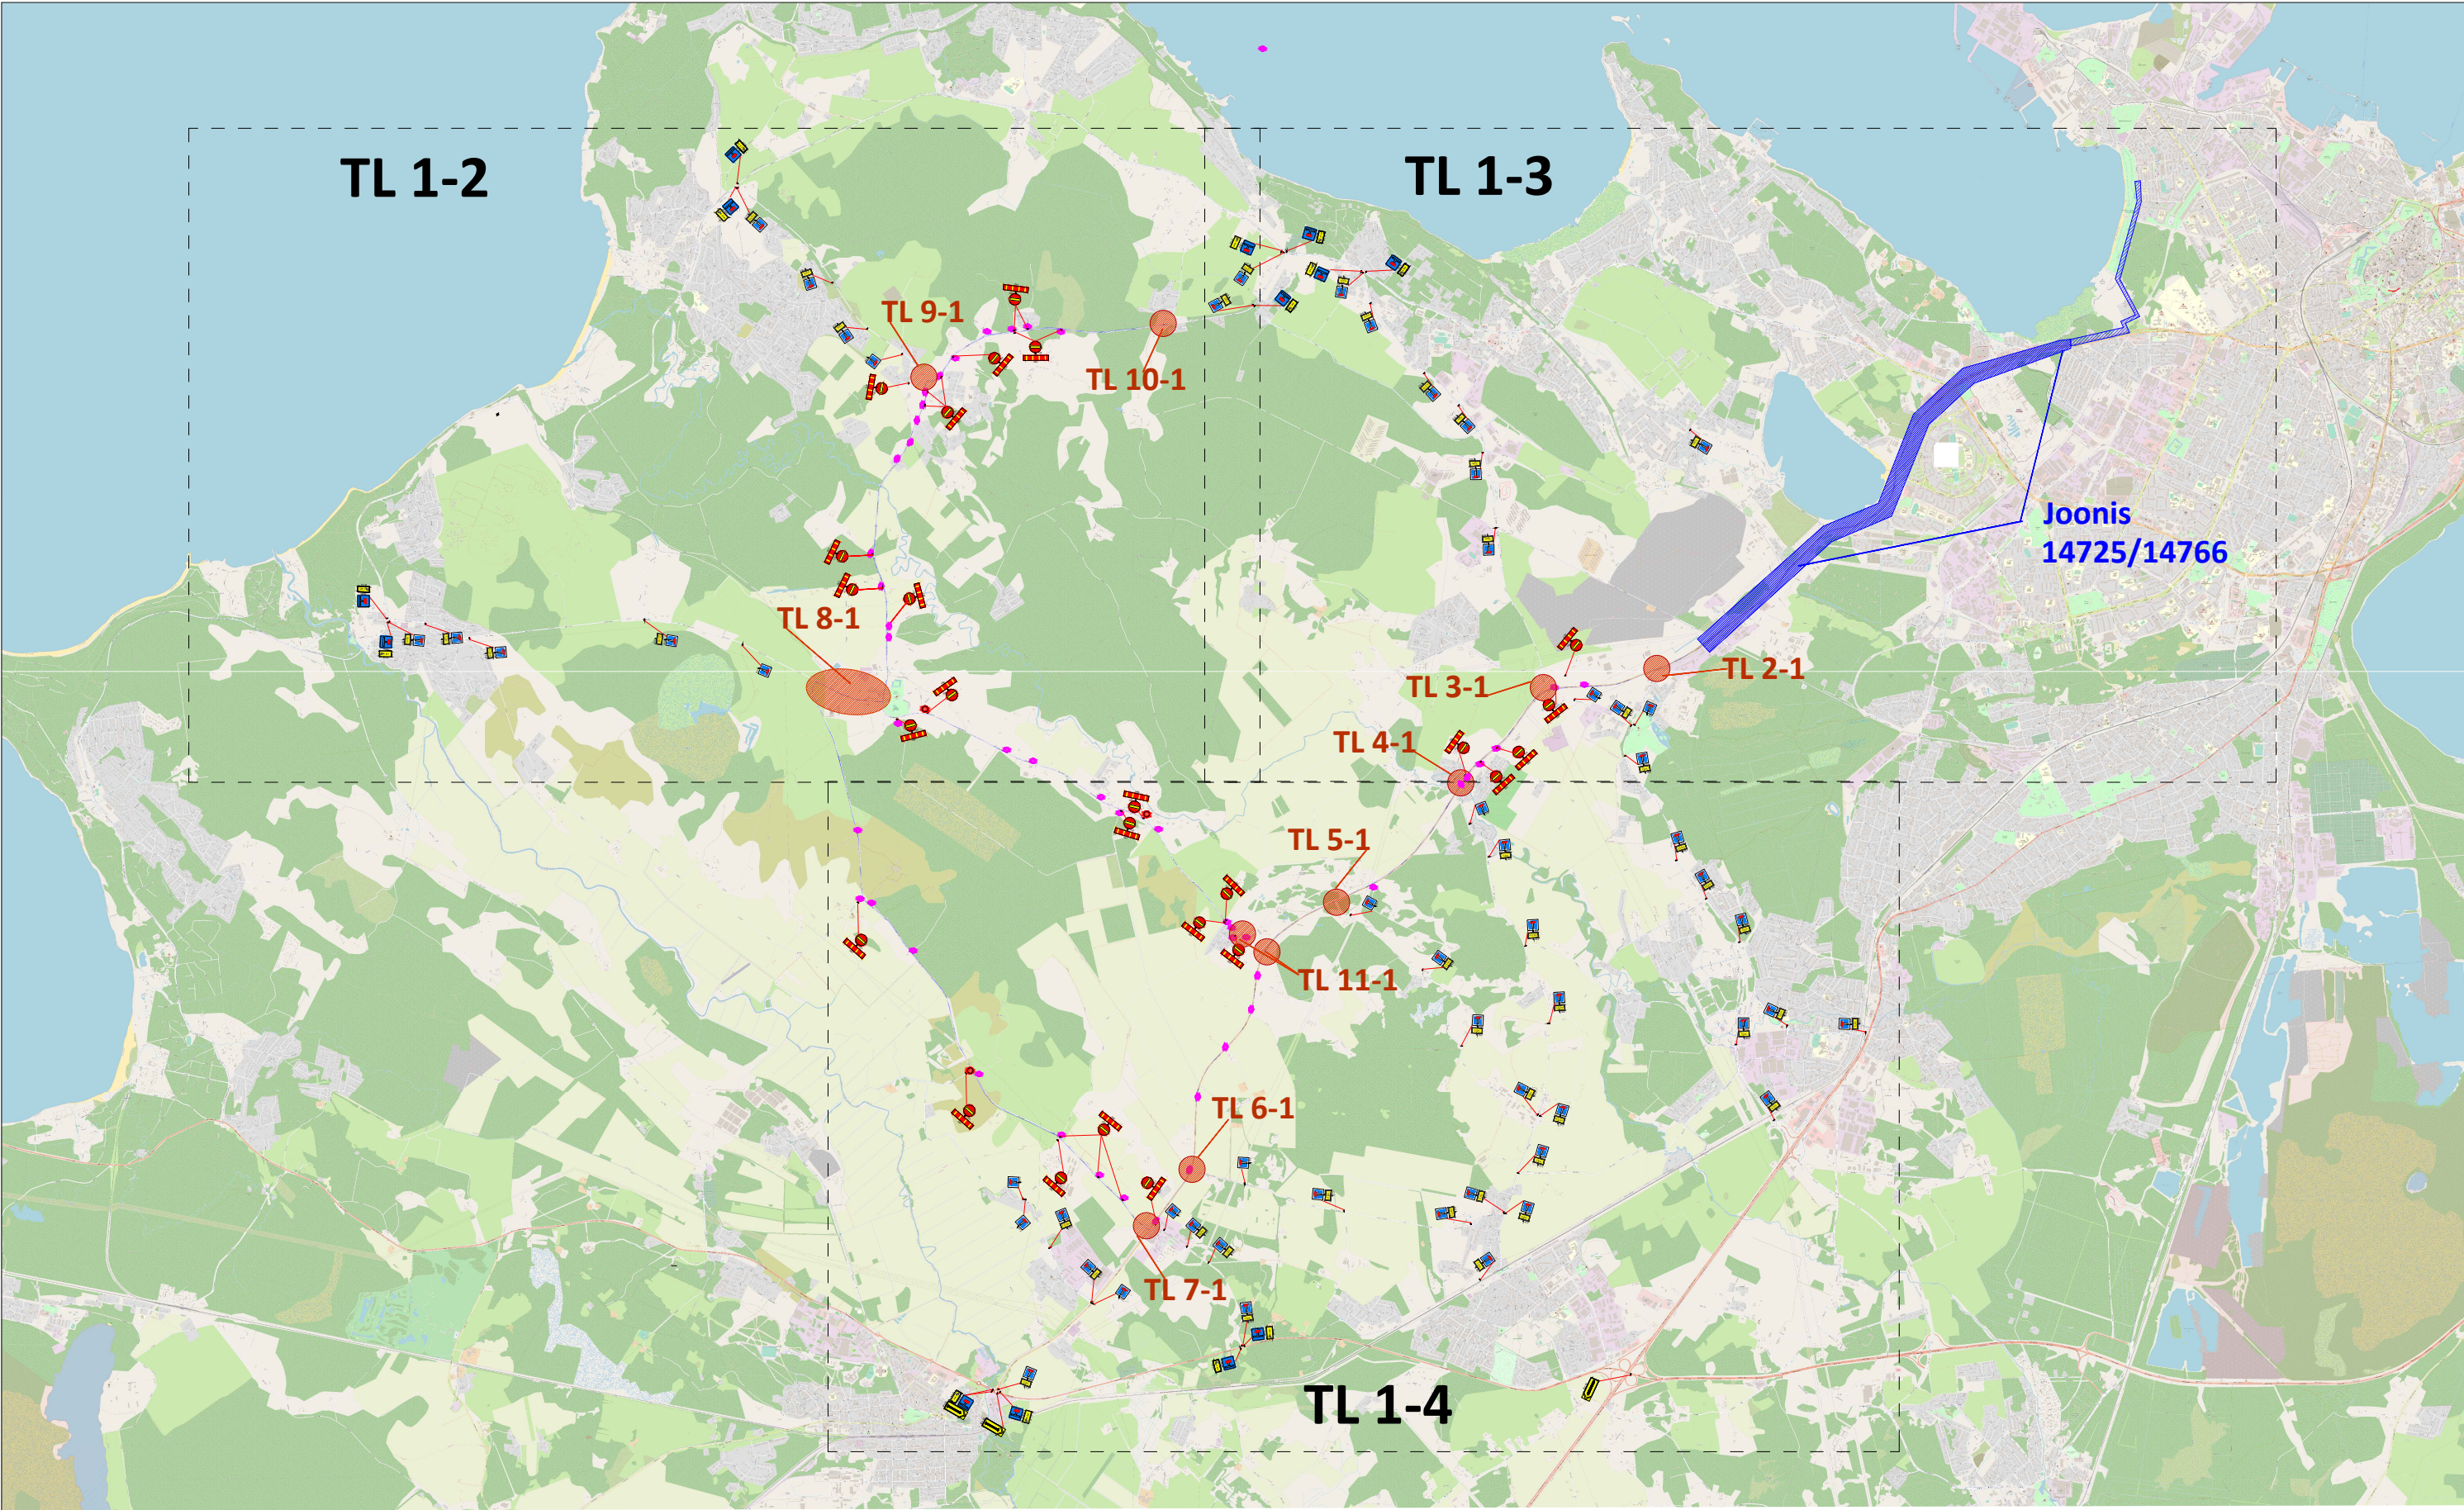

Info:

- Enne joonisel toodud liikluskorraldusvahendite paigaldamist kooskõlastada joonised Transpordiametis ja kohalikes omavalitsustes.
- Liikluskorralduse muudatustest eelnevalt teavitada kohalikke elanikke
- Eelnevalt kooskõlastada ühistranspordiga seotud muudatused

Tingmärgid:



- Projekteeritud ajutine liikluskorraldus
- Liiklusreguleerija
- Liiklusreguleerija abi
- Võistluste

<div><div><div>SIGNAAL</div><div>AS Signaal TM Liimi 3, Tallinn 10621 Tel 656 3532 signaal@signaal.ee ELK000009, EEP002572</div></div></div>			Joonis	Ajutise liikluskorralduse joonis		
			Projekt	Ironman 2025		
Projekteerija	C.Müür		Asukoht	Harku vald - Saue vald - Lääne-Harju vald Harjumaa		
Projekteerija	K.Skljarova	Tel 5326 8672				
			Tellija	MTÜ Sportlik Eesti; Sepa 24b,Tartu ; tel. 53338272		
Kuupäev 03.04.2025			Töö nr 14754	Stadium Tööprojekt	Joonise nr [nr-leht(lehti)] TL-1-1(4)	