




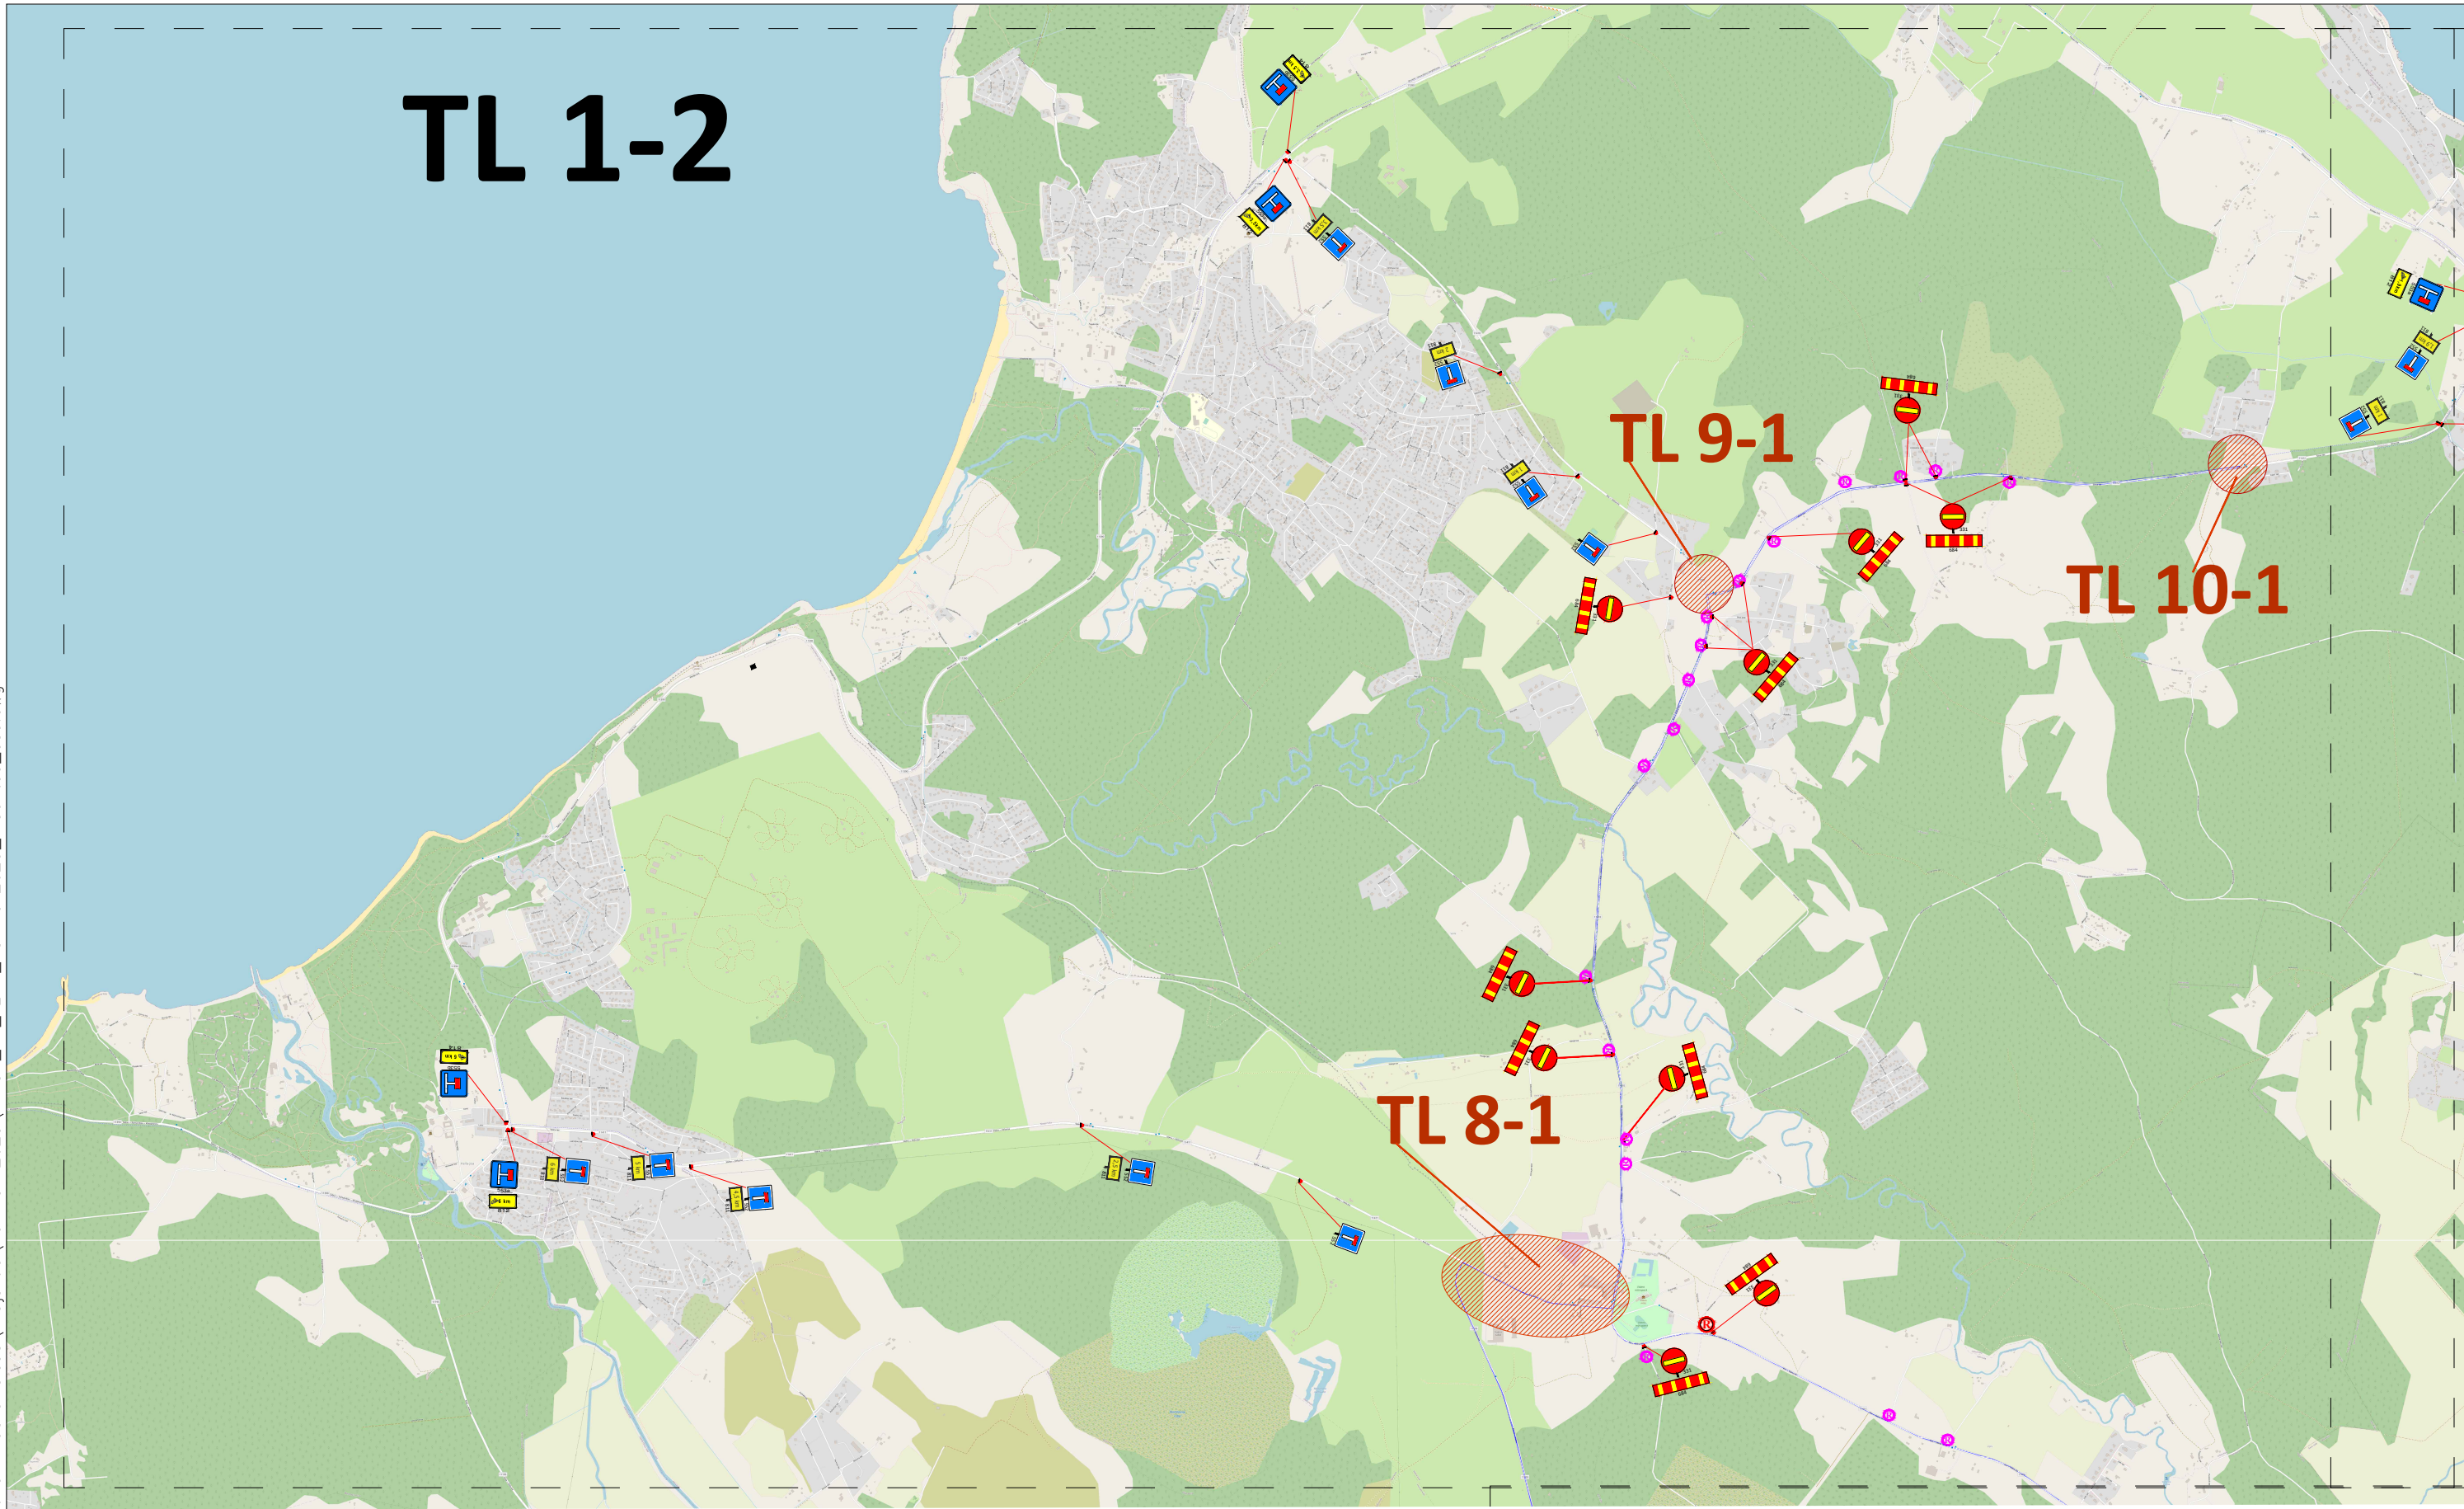

TL 1-2



Info:

- Enne joonisel toodud liikluskorraldusvahendite paigaldamist kooskõlastada joonised Transpordiametis ja kohalikes omavalitsustes.
- Liikluskorralduse muutatustest eelnevalt teavitada kohalikke elanikke
- Eelnevalt kooskõlastada ühistranspordiga seotud muudatused

Tingmärgid:

-  331 Projekteeritud ajutine liiklusmärk
-  Liiklusreguleerija
-  Liiklusreguleerija abi
-  Võistlustrass

 AS Signaal TM Liimi 3, Tallinn 10621 Tel 656 3532 signaal@signaal.ee ELK000009, EEP002572			Joonis Ajutise liikluskorralduse joonis		
Projekteerija C.Müür			Projekt Ironman 2025		
Projekteerija K.Skljarova			Asukoht Harku vald - Saue vald - Lääne-Harju vald Harjumaa		
Tel 5326 8672			Tellija MTÜ Sportlik Eesti; Sepa 24b,Tartu ; tel. 53338272		
Kuupäev 03.04.2025			Töö nr 14754	Staadium Tööprojekt	Joonise nr [nr-leht(lehti)] TL-1-2(4)