


Fail: \\EE-SRV-FILE\Shores\Signaal\Joonised projektid\Ajutine liikluskorraldus\Projektid\Ironman 2025\14754_IP_TL-1_Ironman2025_maantee_osa.dwg





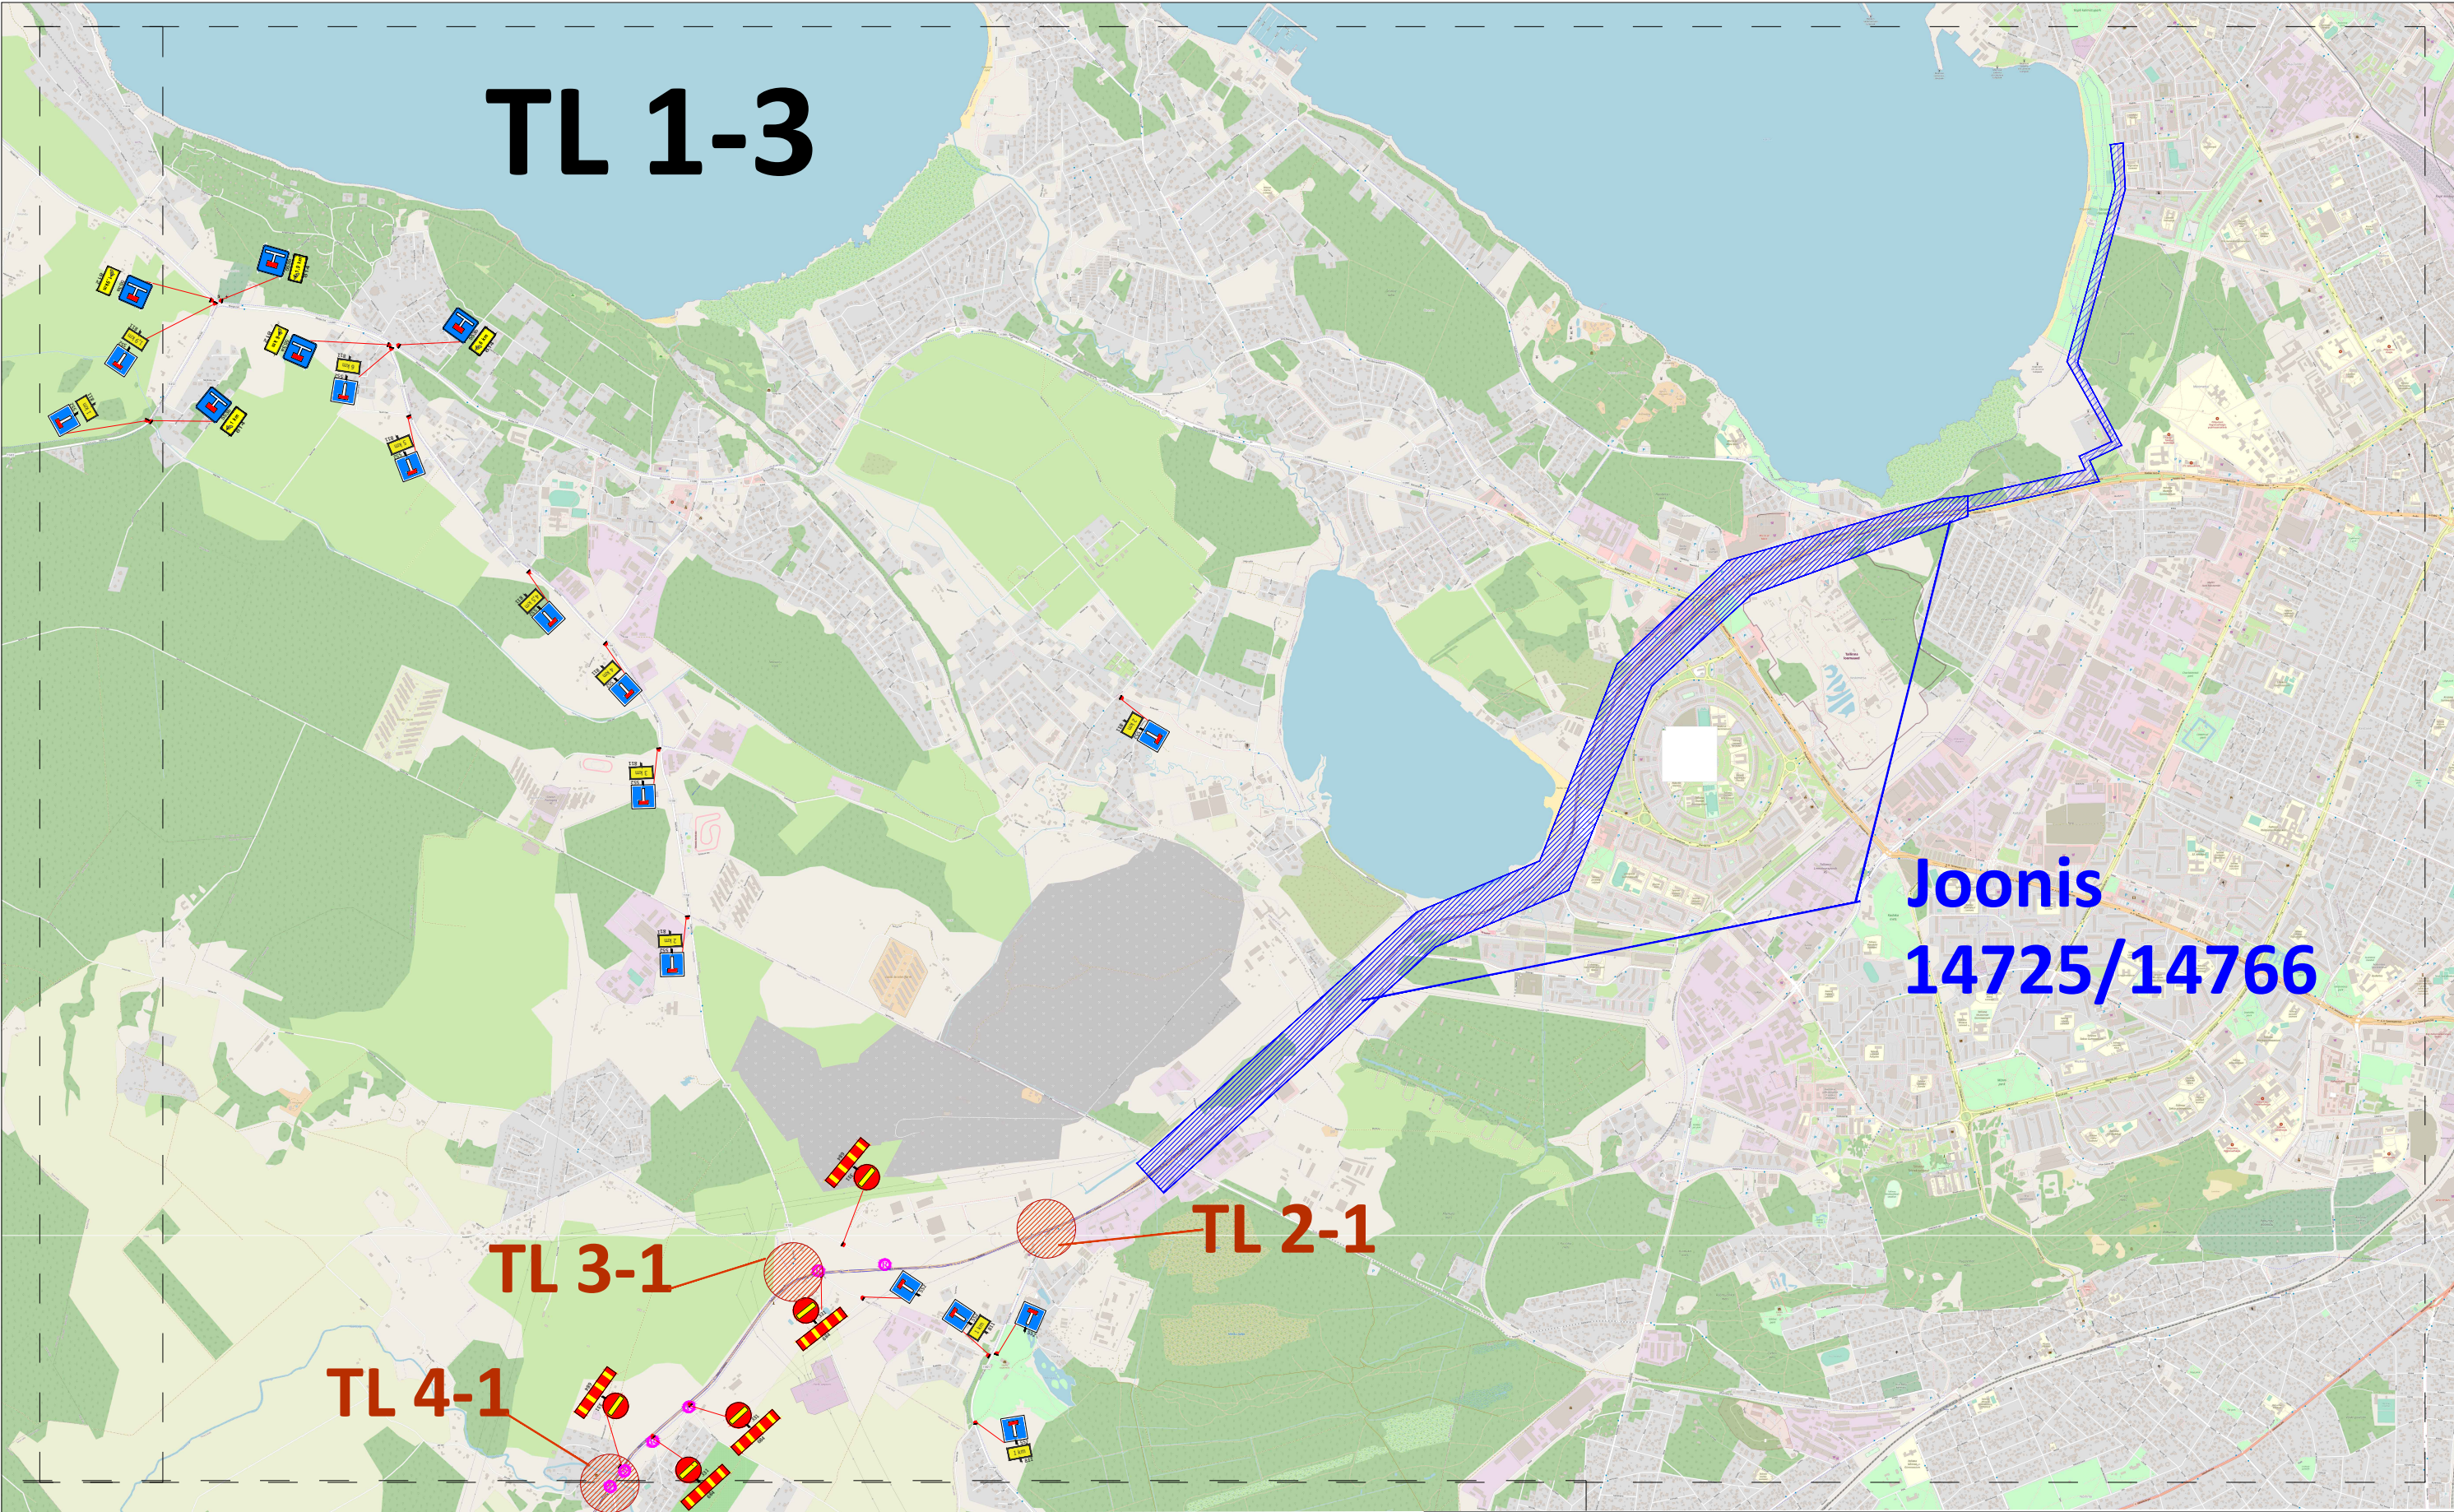

Joonis
14725/14766

Info:

- Enne joonisel toodud liikluskorraldusvahendite paigaldamist kooskõlastada joonised Transpordiametis ja kohalikes omavalitsustes.
- Liikluskorralduse muudatustest eelnevalt teavitada kohalikke elanikke
- Eelnevalt kooskõlastada ühistranspordiga seotud muudatused

Tingmärgid:

-  331 Projektteeritud ajutine liiklusmärk
-  Liiklusreguleerija
-  Liiklusreguleerija abi
-  Võistlustrass

 AS Signaal TM Liimi 3, Tallinn 10621 Tel 656 3532 signaal@signaal.ee ELK000009, EEP002572		Joonis	Ajutise liikluskorralduse joonis		
		Projekt	Ironman 2025		
Projekteerija	C.Müür	Asukoht	Harku vald - Saue vald - Lääne-Harju vald Harjumaa		
Projekteerija	K.Skljarova	Tellija	MTÜ Sportliik Eesti; Sepa 24b,Tartu ; tel. 53338272		
Kuupäev		Töö nr	14754	Staadium	Joonise nr [nr-leht(lehti)]
03.04.2025				Tööprojekt	TL-1-3(4)